


DETAIL 6a

M 1:5

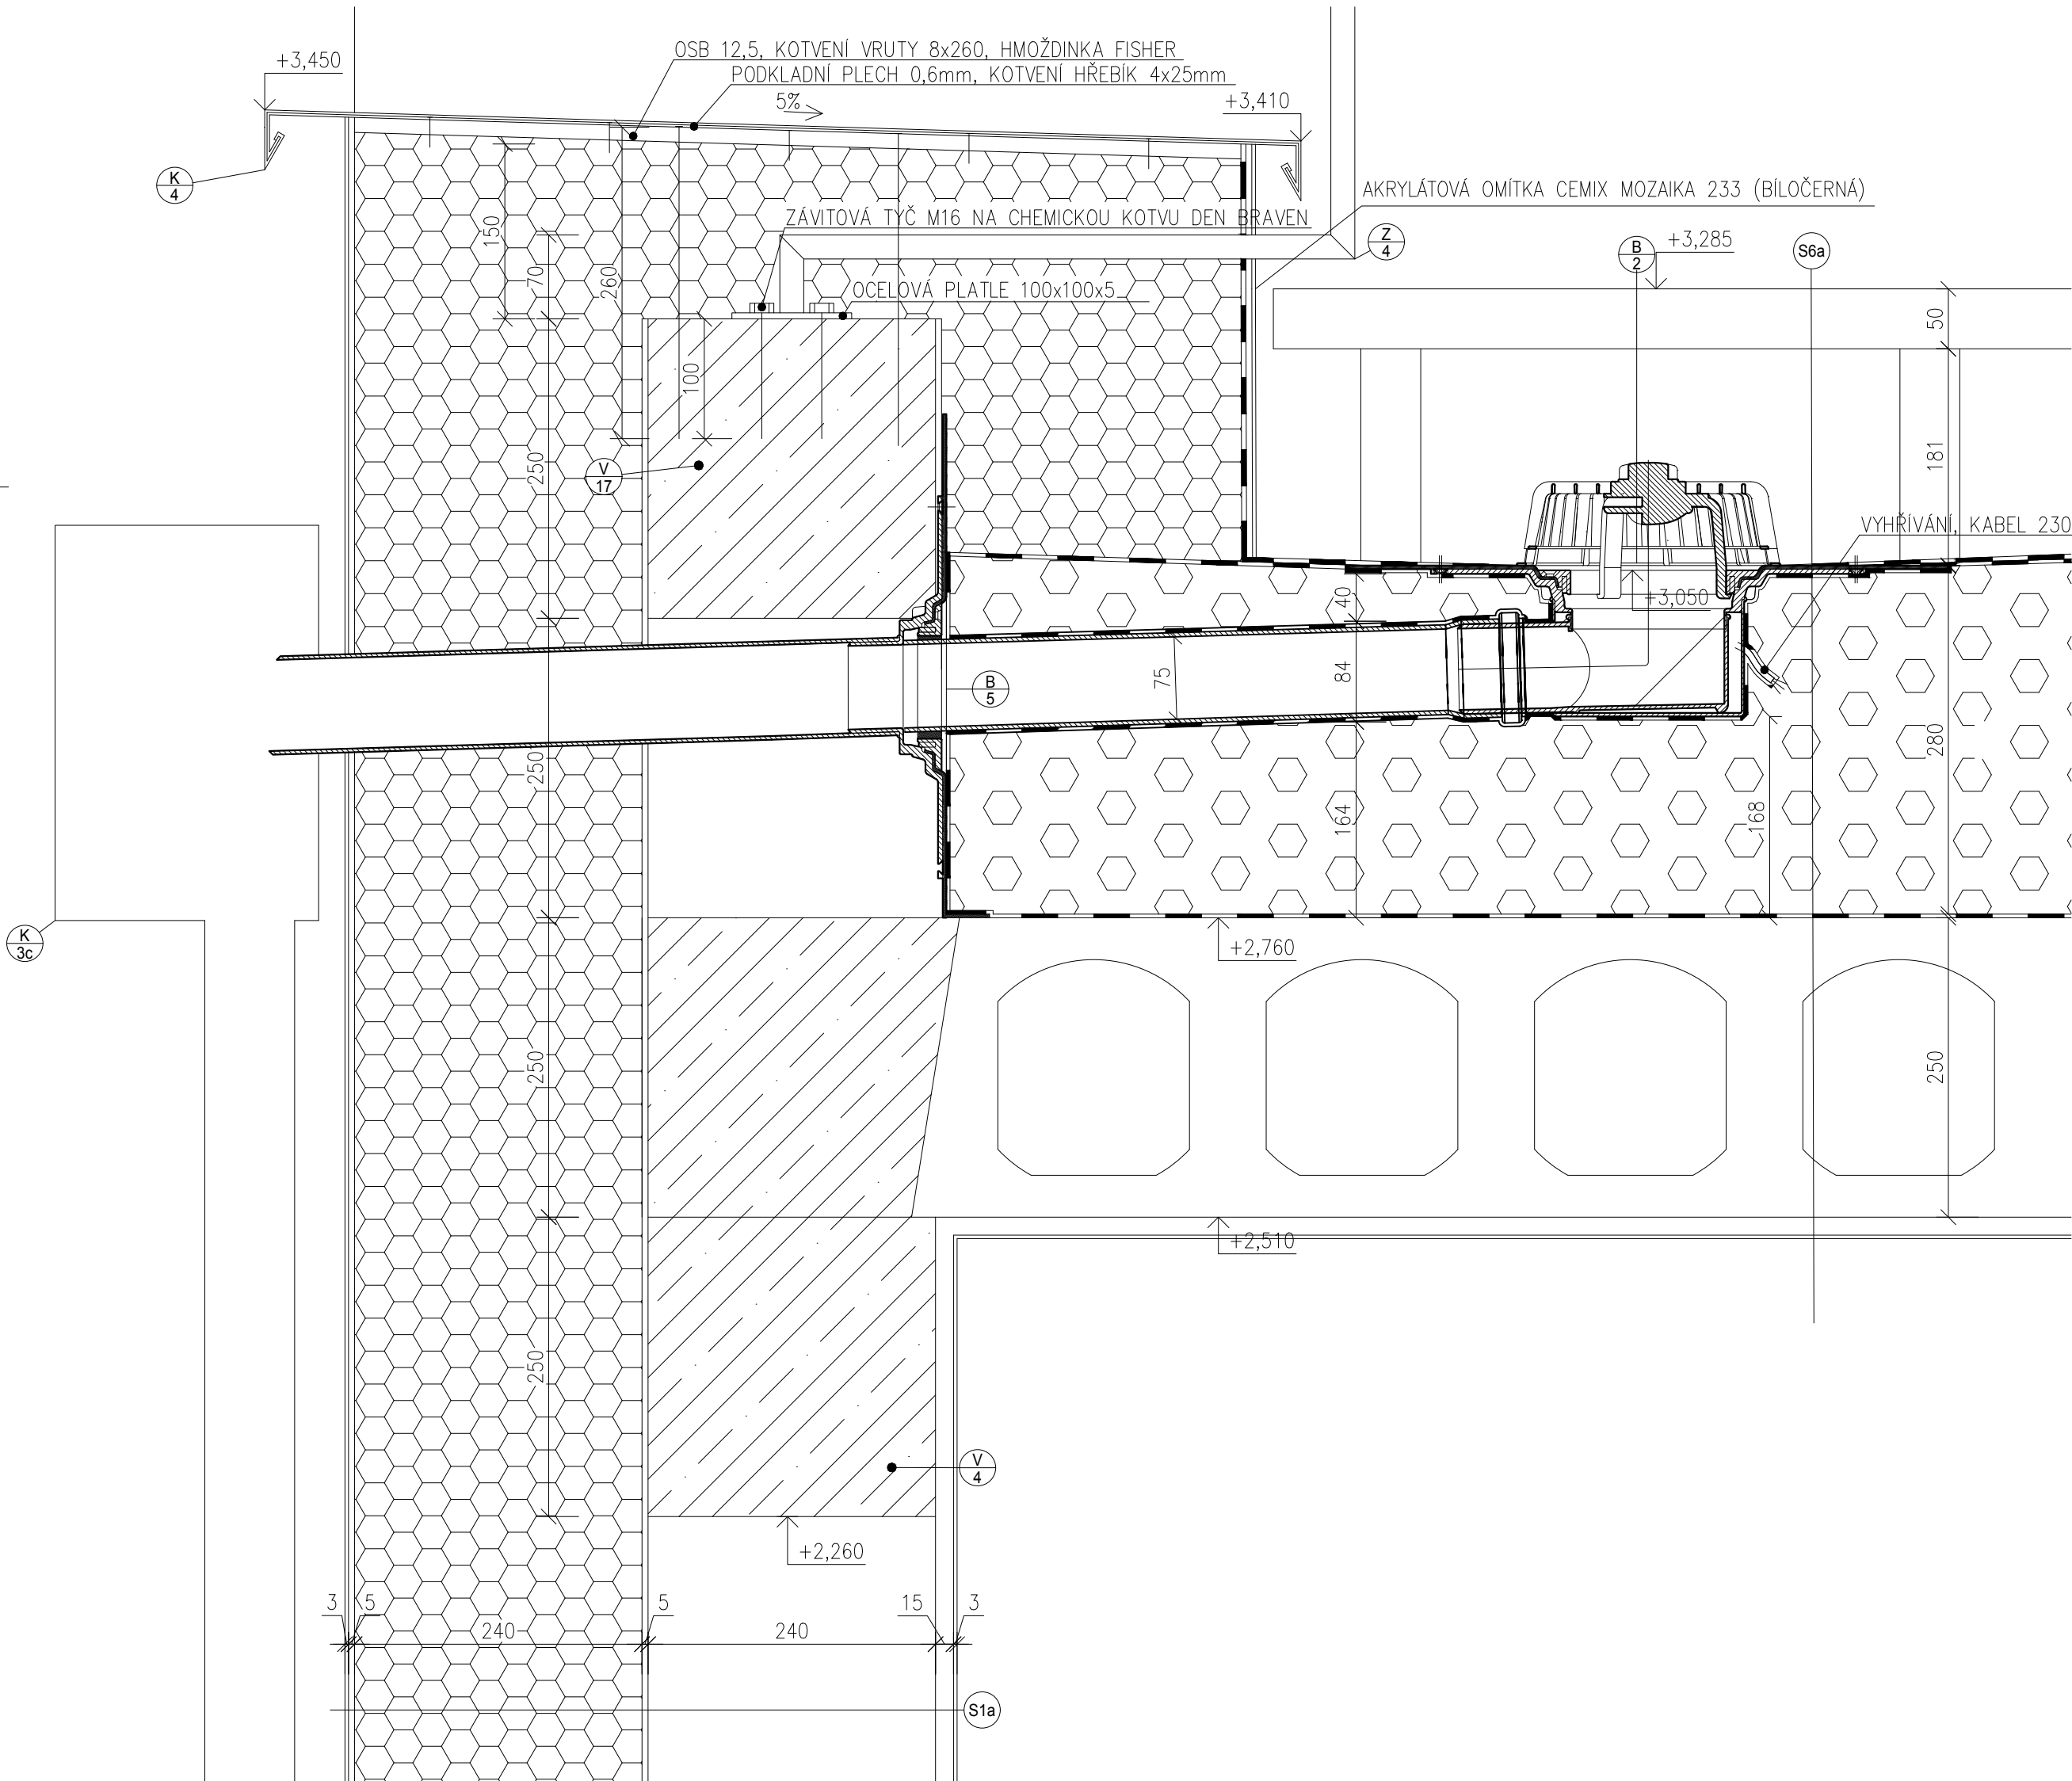

- ZDIVO Z VÁPENOPISKOVÝCH BLOKŮ 16DF-LDE ($\lambda_b=0,37$ W/m*K), ROZMĚR(LxŠxV) = 498x240x248mm, PEVNOST ZDIVA $f_b=20$ MPa; $\rho=1300$ kg/m³, VYZDĚNO NA TENKOVrstVÉ LEPIDLO PROFIMIX ZM 921
- ŽELEZOBETON C20/25, C20/25 - XC3 - CL0.2 - D_{max} 16mm - S4
- B500B, VYZTUŽENO DLE STATICKÉHO VÝPOČTU
- TEPELNÁ IZOLACE:
- FASÁDA: KOMBINOVANÝ ZATEPLOVACÍ SYSTÉM ISOVER TWINNER ($\lambda_b=0,034$ W/m*K), tl. 240mm, LEPENÝ CELOPLOŠNĚ NA LEPIDLO
- TERASA: BLOKY Z PĚNOVÉHO SKLA FOAMGLAS T3+ ($\lambda_b=0,037$ W/m*K), tl. 290-445mm VE 2 -3 VRSTVÁCH; SPÁDOVÉ KLÍNY 60-200mm, DESKY 50-200mm, KLADENO CELOPLOŠNĚ DO HORKÉHO ASFALTU, PEVNOST MIN. 500kPa
- HYDROIZOLACE
- TERASA: PĚNOVÉ SKLO CELOPLOŠNĚ ZALITÉ V ASFALTU + GLASTEK AL40 MINERAL - HLINÍKOVÁ VLOŽKA, VRCHNÍ POVRCH JEMNÝ SEPARAČNÍ POSYP; SPODNÍ POVRCH SEPARAČNÍ PE FÓLIE tl.4mm

S1a	CEMIX VNITŘNÍ ŠTUK - 033	2,5	mm
	CEMIX JÁDROVÁ OMÍTKA STROJNÍ - 012	15	mm
	ZDIVO Z VÁPENOPISKOVÝCH BLOKŮ 16DF-LD ($\lambda_b=0,37$ W/m*K)	240	mm
	CEMIX LEPÍCÍ A STĚRKOVACÍ HMOTA PROFI -125	5	mm
	KOMBINOVANÝ ZATEPLOVACÍ SYSTÉM ISOVER TWINNER ($\lambda_b=0,034$ W/m*K)	240	mm
	CEMIX LEPÍCÍ A STĚRKOVACÍ HMOTA PROFI - 125 + VERTEX R131	5	mm
S6a	SILIKÁTOVÁ RÝHOVANÁ OMÍTKA - TRB/TRC, PROBARVENÁ	2,5	mm
		510	mm
	BETONOVÁ DLAŽBA	50	mm
	REKTIFIKOVATELNÉ PLASTOVÉ TERČE 30-185mm, KLADENÉ BODOVĚ NA GEOTEXILII 500g/m ²	30	mm
	GLASTEK AL40 MINERAL - HLINÍKOVÁ VLOŽKA	4	mm
	PĚNOVÉHO SKLA FOAMGLAS T3+ ($\lambda_b=0,037$ W/m*K), tl. 290-445mm VE 2 -3 VRSTVÁCH	445	mm
B2	KLADENO CELOPLOŠNĚ DO HORKÉHO ASFALTU	250	mm
	STROPNÍ PANEL SPIROLL 258	250	mm
	CEMIX JÁDROVÁ OMÍTKA STROJNÍ - 012	15	mm
	CEMIX VNITŘNÍ ŠTUK - 033	2,5	mm
B5		796,5	mm
	VODOROVNÁ STŘEŠNÍ VPUŠŤ TOPWET S INTEGROVANOU BITUMENOVOU MANŽETOU DN 75, SAMOREGULAČNÍ VYHŘÍVÁNÍ 230V		
B5	NÁSTAVEC NA STŘEŠNÍ VPUŠŤ DN75 S BITUMENOVOU MANŽETOU		

PŘEDMĚT	BAKALÁŘSKÁ PRÁCE		<div>T</div> <div>FAKULTA STAVEBNÍ Ústav pozemního stavitelství</div>		
VYPRACOVAL	Martin Švehla	NEPODEPISOVAT			
VEDOUČÍ PRÁCE	Ing. Sylva Bantová Ph.D	NEPODEPISOVAT			
STAVEBNÍK	Jan Nový, Budovatelská 1311, 397 19 Písek				
MÍSTO STAVBY	Písek, kat. území Písek (720755), parc. č. 1506/12; 2844/16				
NÁZEV STAVBY	RODINNÝ DŮM S VETERINÁRNÍ ORDINACÍ				
STAVEBNÍ OBJEKT	SO 01 RODINNÝ DŮM		FORMÁT	(4XA4)	
ČÁST	DLE VYHLÁŠKY č. 499/2006 Sb. VE ZNĚNÍ ÚČINNÉM OD 1.1.2018		DATUM	05/2019	
OBSAH:	DETAIL 6a - VPUŠŤ TERASA + ATIKA		STUPEŇ PD	DPS	
			MEŘITKO	1:5	Č. VÝKRESU D.1.2.10