


DETAIL 3

M 1:5

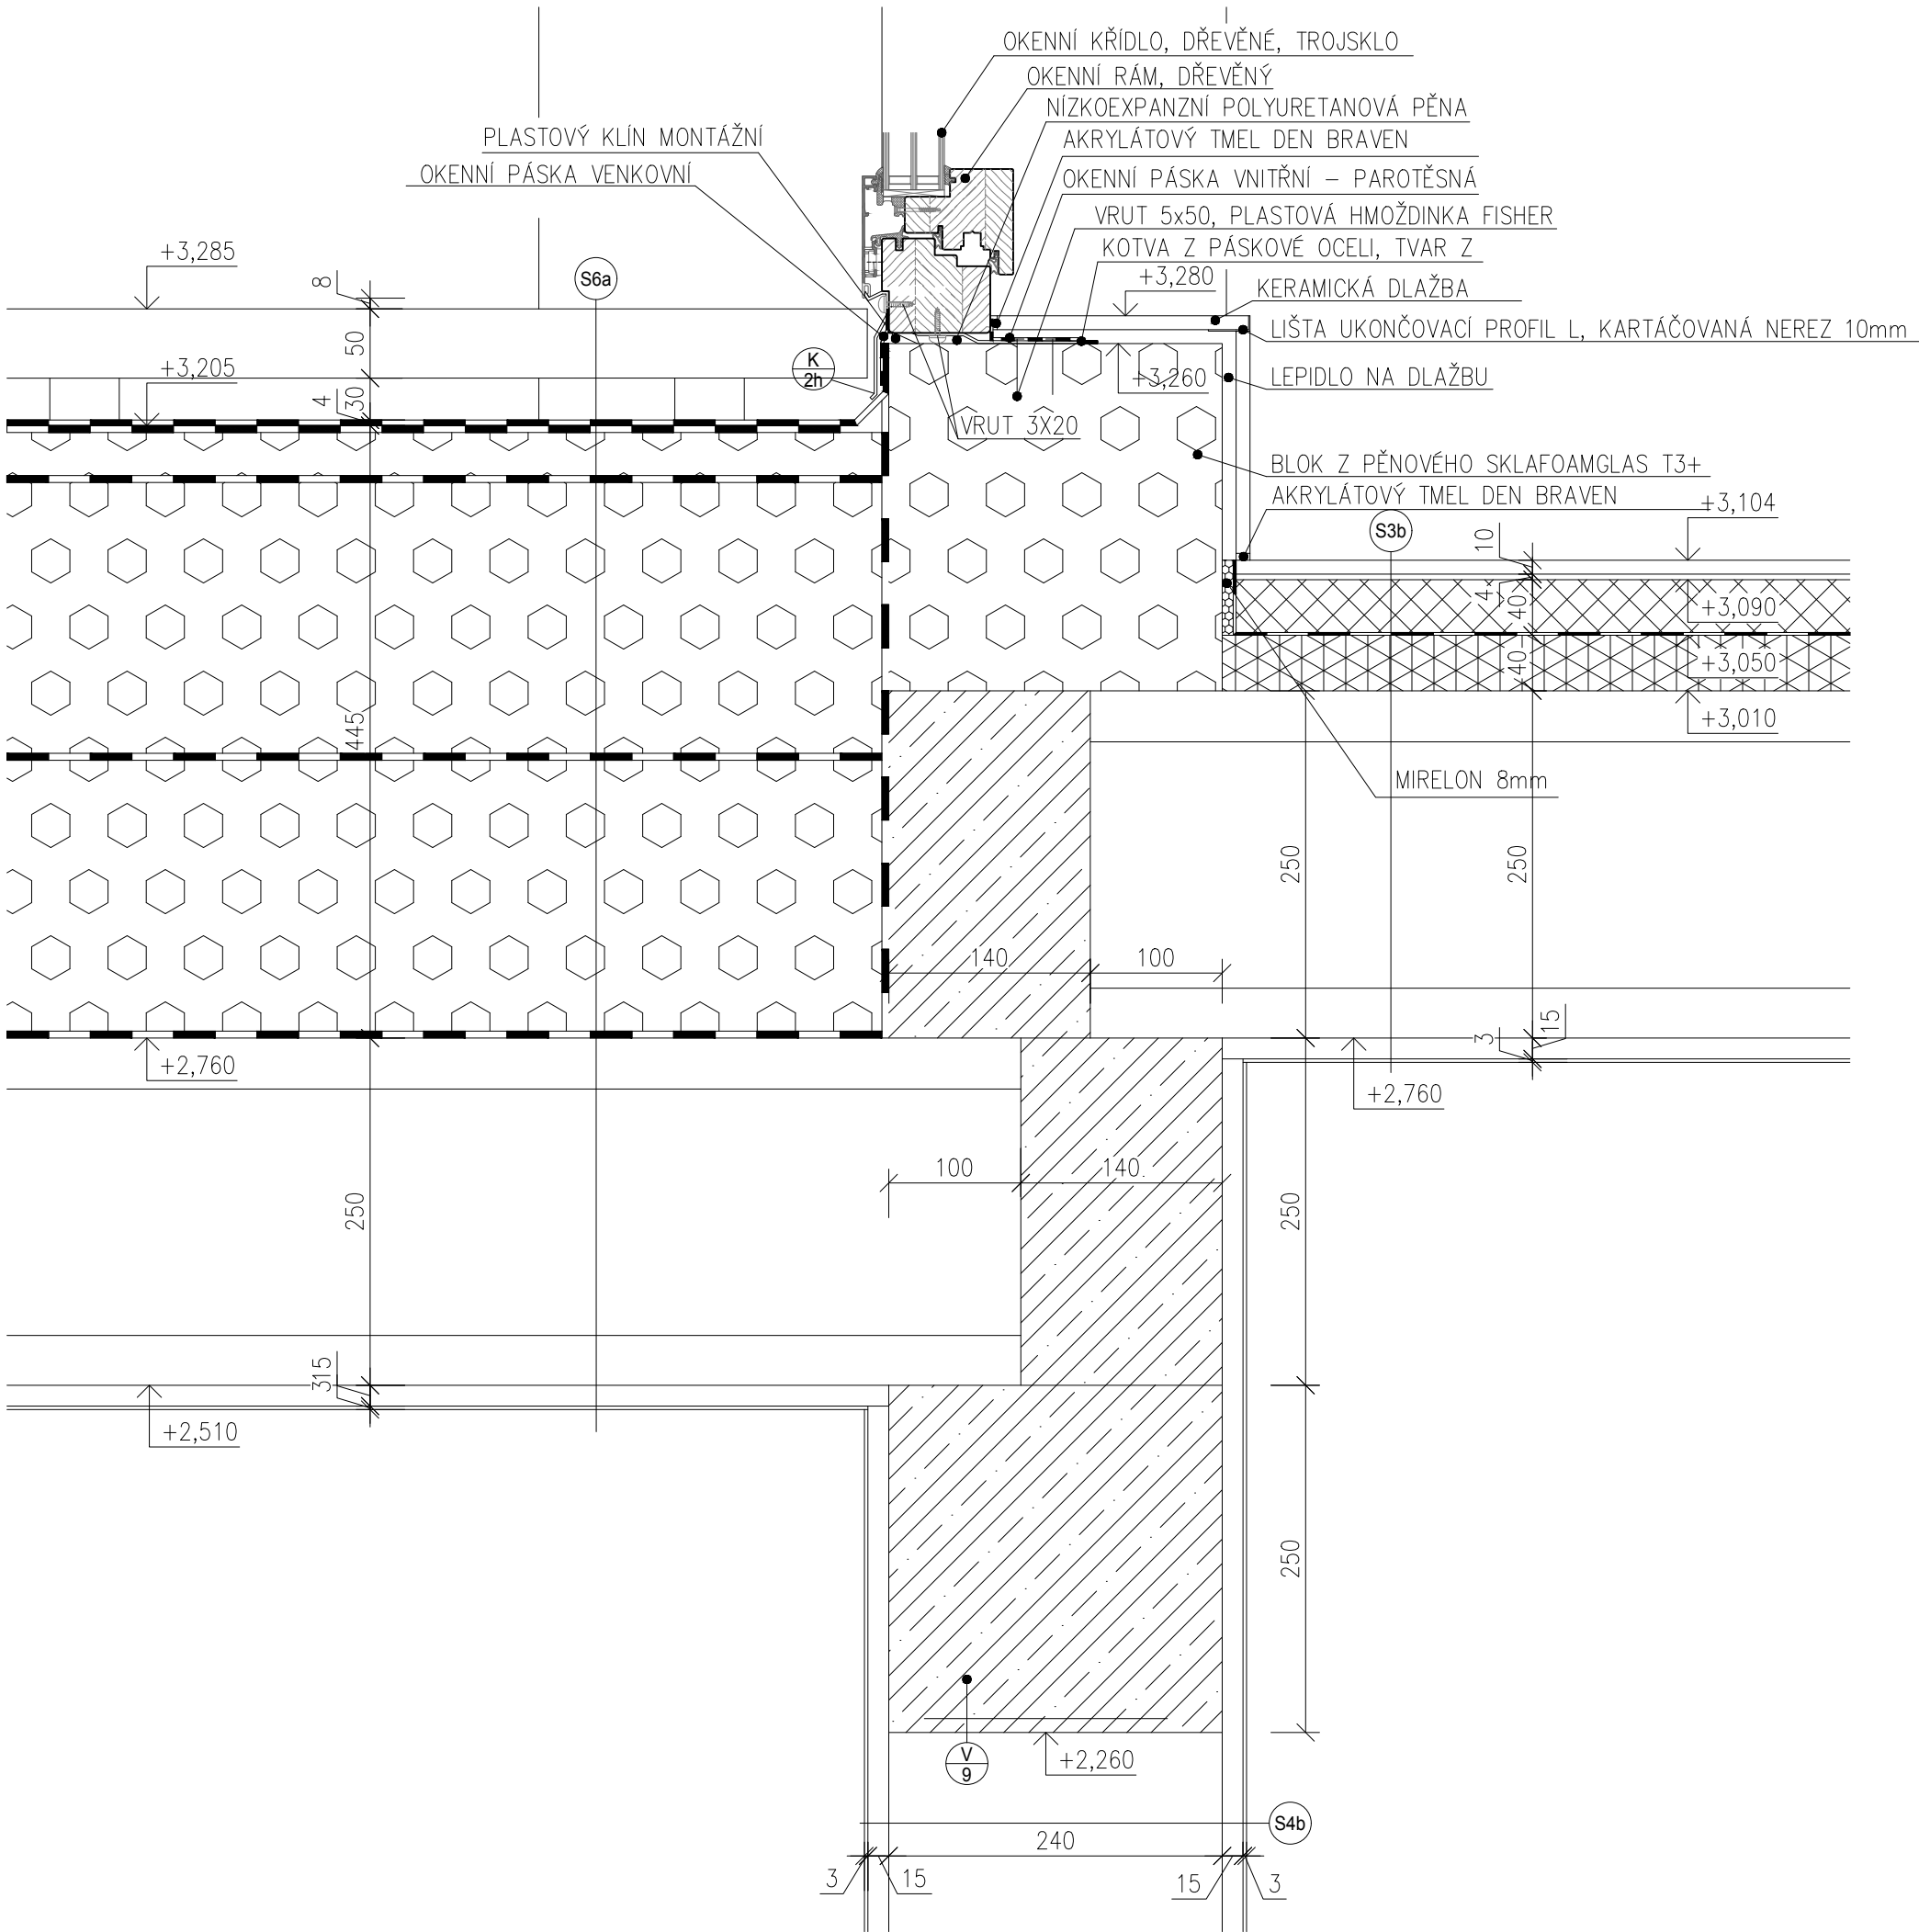

- ZDIVO Z VÁPENOPÍSKOVÝCH BLOKŮ 16DF-LDE ($\lambda_0=0,37$ W/m*K), ROZMĚR(LxŠxV) = 498x240x248mm, PEVNOST ZDIVA $f_b=20$ MPa; $\rho=1300$ kg/m³, VYZDĚNO NA TENKOVrstvĚ LEPIDLO PROFIMIX ZM 921
- ŽELEZOBETON C20/25, C20/25 - XC3 - CL0.2 - D_{max} 16mm - S4
B500B, VYZTUŽENO DLE STATICKÉHO VÝPOČTU
- CEMENTOVÝ POTĚR, PEVNOST 25MPa; tl. 40mm
- BLOKY Z PĚNOVÉHO SKLA FOAMGLAS T3+ ($\lambda_0=0,037$ W/m*K), tl. 290-445mm VE 2 -3 VRSTVÁCH;
SPÁDOVÉ KLINY 60-200mm, DESKY 50-200mm, KLADENO CELOPLOŠNĚ DO HORKÉHO
ASFALTU, PEVNOST MIN. 500kPa
- KROČEJOVÁ IZOLACE 2NP: ČEDIČOVÁ VLNA ISOVER N ($\lambda_0=0,036$ W/m*K); tl. 40mm
- HYDROIZOLACE:
PĚNOVÉ SKLO CELOPLOŠNĚ ZALITÉ V ASFALTU + GLASTEK AL40 MINERAL - HLINÍKOVÁ VLOŽKA,
VRCHNÍ POVRCH JEMNÝ SEPARAČNÍ POSYP; SPODNÍ POVRCH SEPARAČNÍ PE FÓLIE tl.4mm

S3b	KERAMICKÁ DLAŽBA	10	mm
	LEPIDLO CERESIT CM11	4	mm
	HYDROIZOLAČNÍ STĚRKA CERESIT CR 65	2	mm
	CEMENTOVÝ POTĚR	40	mm
	PE FÓLIE	0,2	mm
	ČEDIČOVÁ VLNA ISOVER N ($\lambda_0=0,036$ W/m*K)	40	mm
	STROPNÍ PANEL SPIROLL 258	250	mm
	CEMIX JÁDROVÁ OMÍTKA STROJNÍ - 012	15	mm
	CEMIX VNITŘNÍ ŠTUK - 033	2,5	mm
		363,5	mm
S4b	CEMIX VNITŘNÍ ŠTUK - 033	2,5	mm
	CEMIX JÁDROVÁ OMÍTKA STROJNÍ - 012	15	mm
	ZDIVO Z VÁPENOPÍSKOVÝCH BLOKŮ 16DF-LD ($\lambda_0=0,37$ W/m*K)	240	mm
	CEMIX JÁDROVÁ OMÍTKA STROJNÍ - 012	15	mm
	CEMIX VNITŘNÍ ŠTUK - 033	2,5	mm
		275	mm
S6a	BETONOVÁ DLAŽBA	50	mm
	REKTIFIKOVATELNÉ PLASTOVÉ TERČE 30-185mm, KLADENÉ BODOVĚ NA GEOTEXTILII 500g/m ²	30	mm
	GLASTEK AL40 MINERAL - HLINÍKOVÁ VLOŽKA	4	mm
	PĚNOVÉHO SKLA FOAMGLAS T3+ ($\lambda_0=0,037$ W/m*K), tl. 290-445mm VE 2 -3 VRSTVÁCH KLADENO CELOPLOŠNĚ DO HORKÉHO ASFALTU	445	mm
	STROPNÍ PANEL SPIROLL 258	250	mm
	CEMIX JÁDROVÁ OMÍTKA STROJNÍ - 012	15	mm
	CEMIX VNITŘNÍ ŠTUK - 033	2,5	mm
		796,5	mm
K 2b	OPLECHOVÁNÍ PARAPETU, TITANZINKOVÝ PLECH, R.Š. 120mm KOTVENÍ VRUT 3x20 + SILIKONOVÉ TĚSNĚNÍ		

PŘEDMĚT	BAKALÁŘSKÁ PRÁCE		<div><div>T</div><div>FAKULTA STAVEBNÍ ústav pozemního stavitelství</div></div>	
VYPRACOVAL	Martin Švehla	NEPODEPIŠOVAT		
VEDOUČÍ PRÁCE	Ing. Sylva Bantová Ph.D	NEPODEPIŠOVAT		
STAVEBNÍK	Jan Nový, Budovatelská 1311, 397 19 Písek			
MÍSTO STAVBY	Písek, kat. území Písek (720755), parc. č. 1506/12; 2844/16			
NÁZEV STAVBY	RODINNÝ DŮM S VETERINÁRNÍ ORDINACÍ			
STAVEBNÍ OBJEKT	SO 01 RODINNÝ DŮM			
ČÁST	DLE VYHLÁŠKY č. 499/2006 Sb. VE ZNĚNÍ ÚČINNÉM OD 1.1.2018		FORMÁT	(4XA4)
OBSAH:	DETAIL 3 - PARAPET FRANCOUZSKÉ DVEŘE - TERASA		DATUM	05/2019
			STUPEŇ PD	DPS
			MEŘITKO 1:5	Č. VÝKRESU D.1.2.7