



SEVERNÍ POHLED

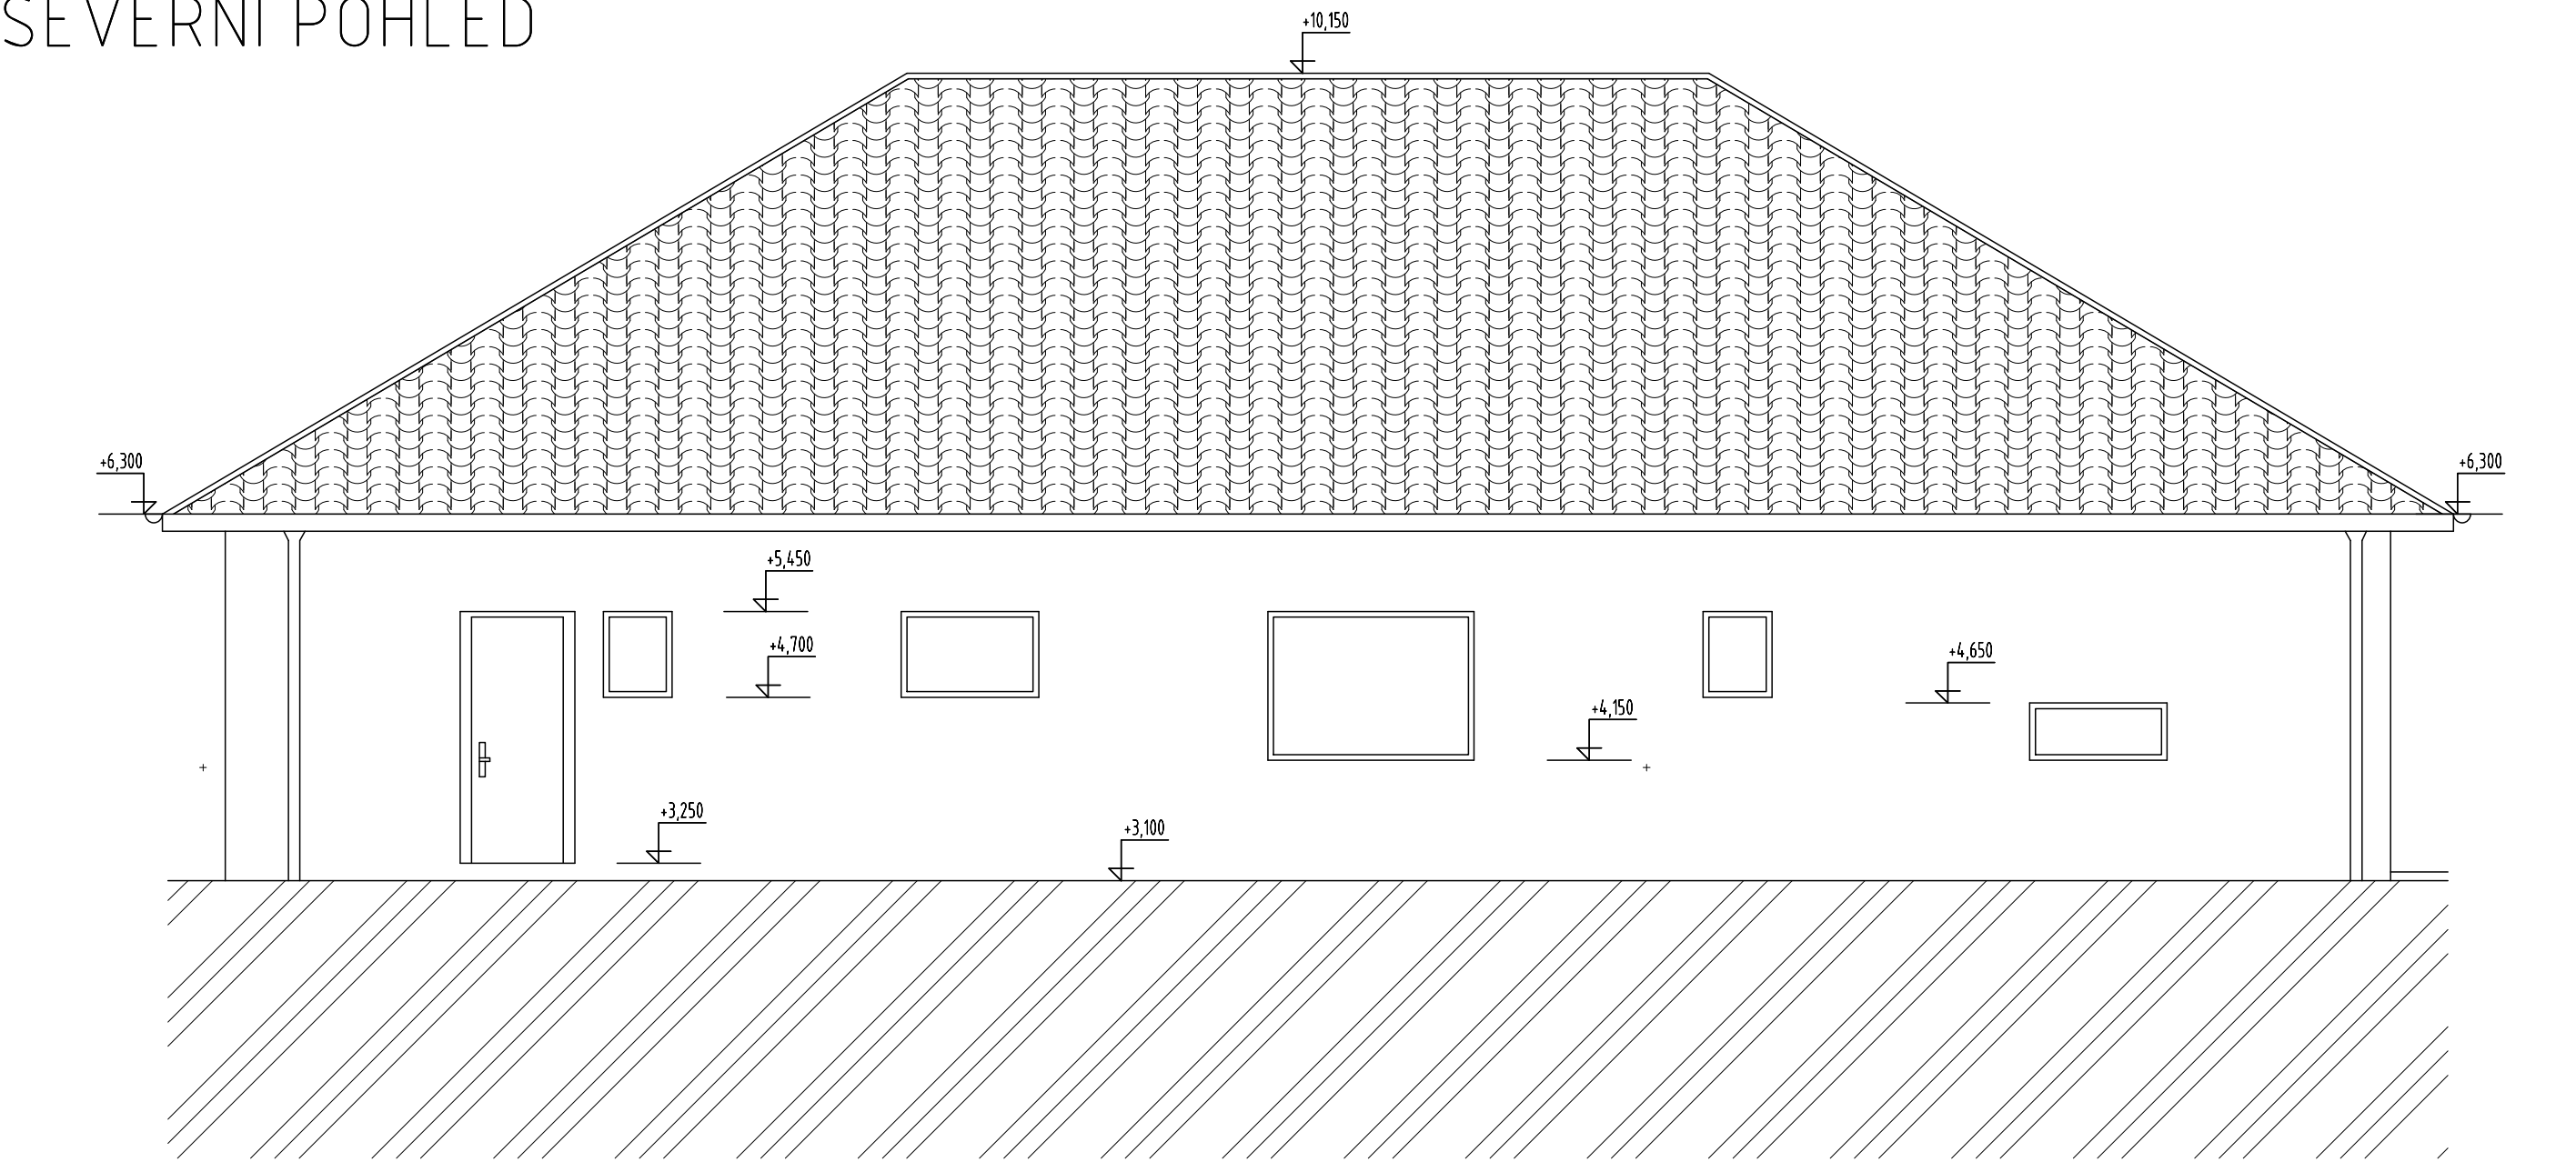


ZÁPADNÍ POHLED

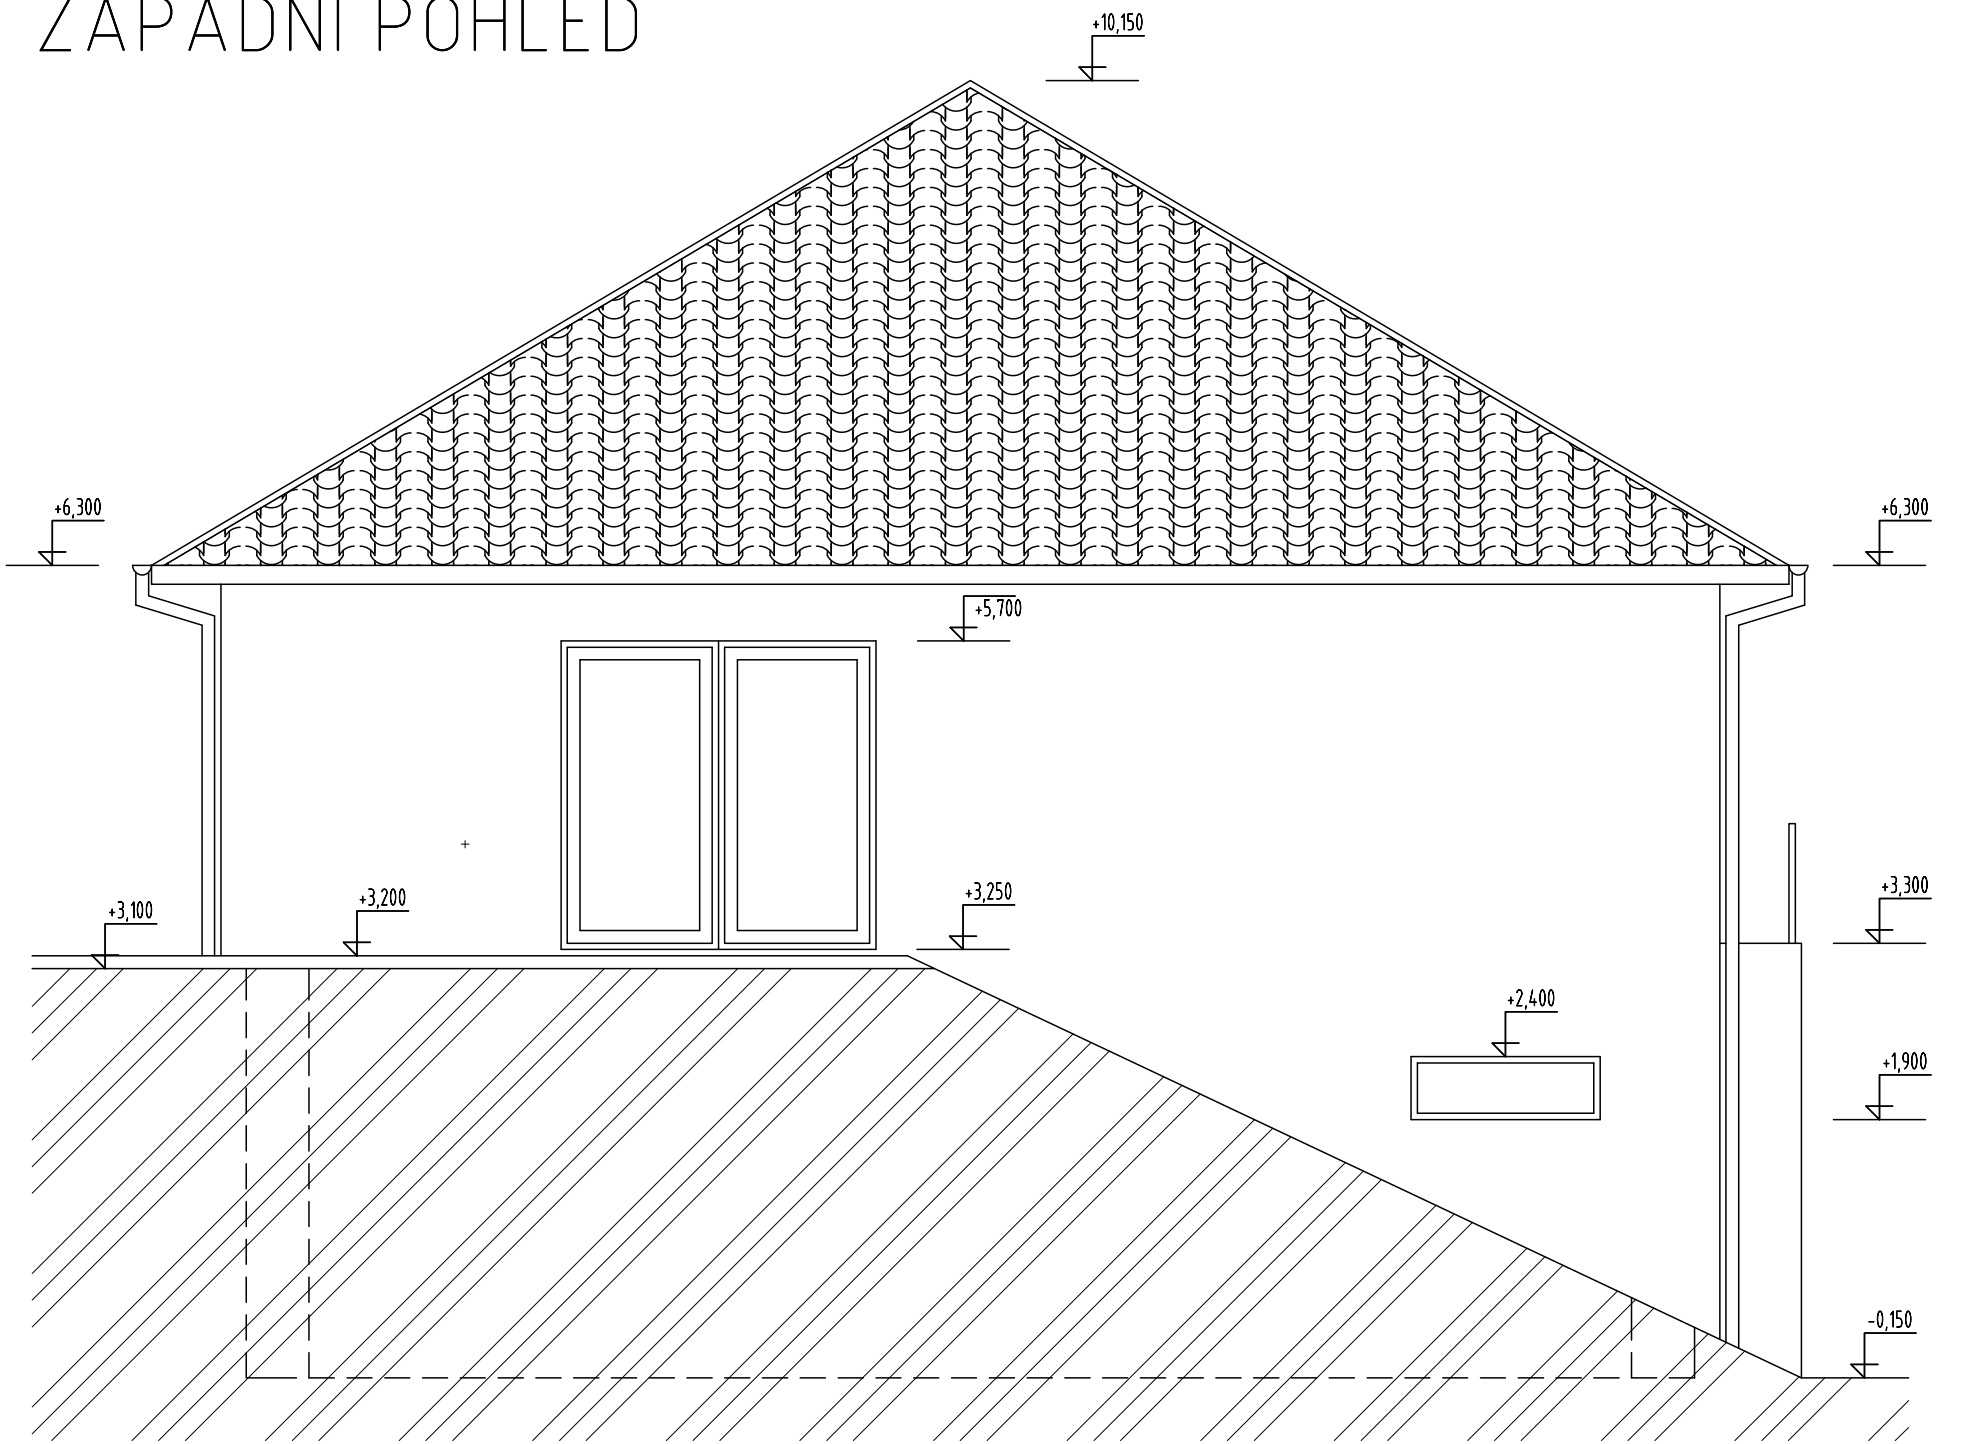

JIŽNÍ POHLED



DRUH DOKUMEN:	DOKUMENTACE K DIPLOMOVÉ PRÁCI		<div><div></div><div>FAKULTA STAVEBNÍ</div></div> <div>VUT BRNO FAKULTA STAVEBNÍ VEVEŘÍ 331/95 602 00 BRNO</div>	
VYPRACOVAL:	Bc. MILAN ČISÁŘ			
KONTROLOVAL:	Ing. PAVEL ADAM, Ph.D.			
ZODP. PROJEKT.:				
INVESTOR:	FILIP KADLČEK U STADIÓNU 761, 687 62 DOLNÍ NĚMČI			
NÁZEV:	NOVOSTAVBA RODINNÉHO DOMU		FORMÁT:	8 x A4
PARCEL. ČÍSLO:	2943, K.Ú. DOLNÍ NĚMČI [629839]		DATUM:	01/2018
MÍSTO STAVBY:	687 62 DOLNÍ NĚMČI		STUPEŇ PD:	PROGRAM NZÚ
OBSAH:	POHLEDY		MĚŘÍTKO:	1:50
			Č. VÝKR.:	05