
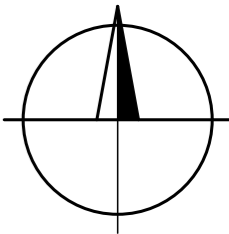
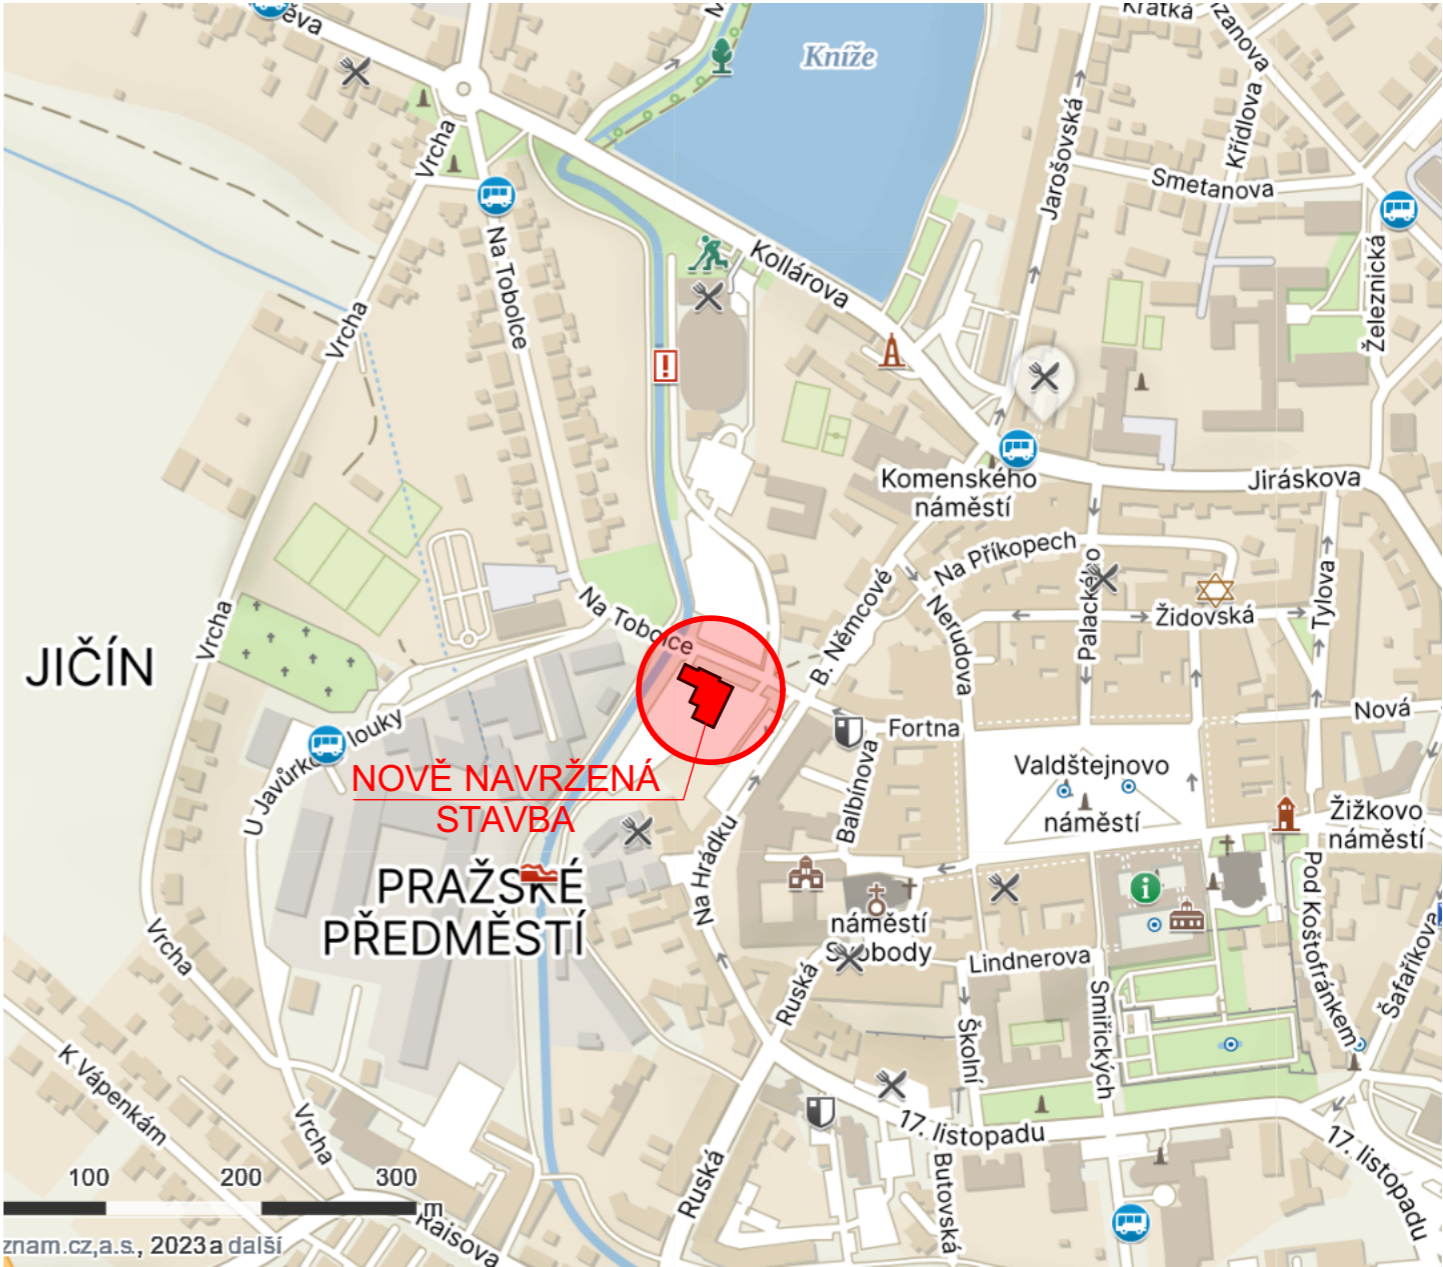


SITUACE ŠIRŠÍCH VZTAHŮ

M

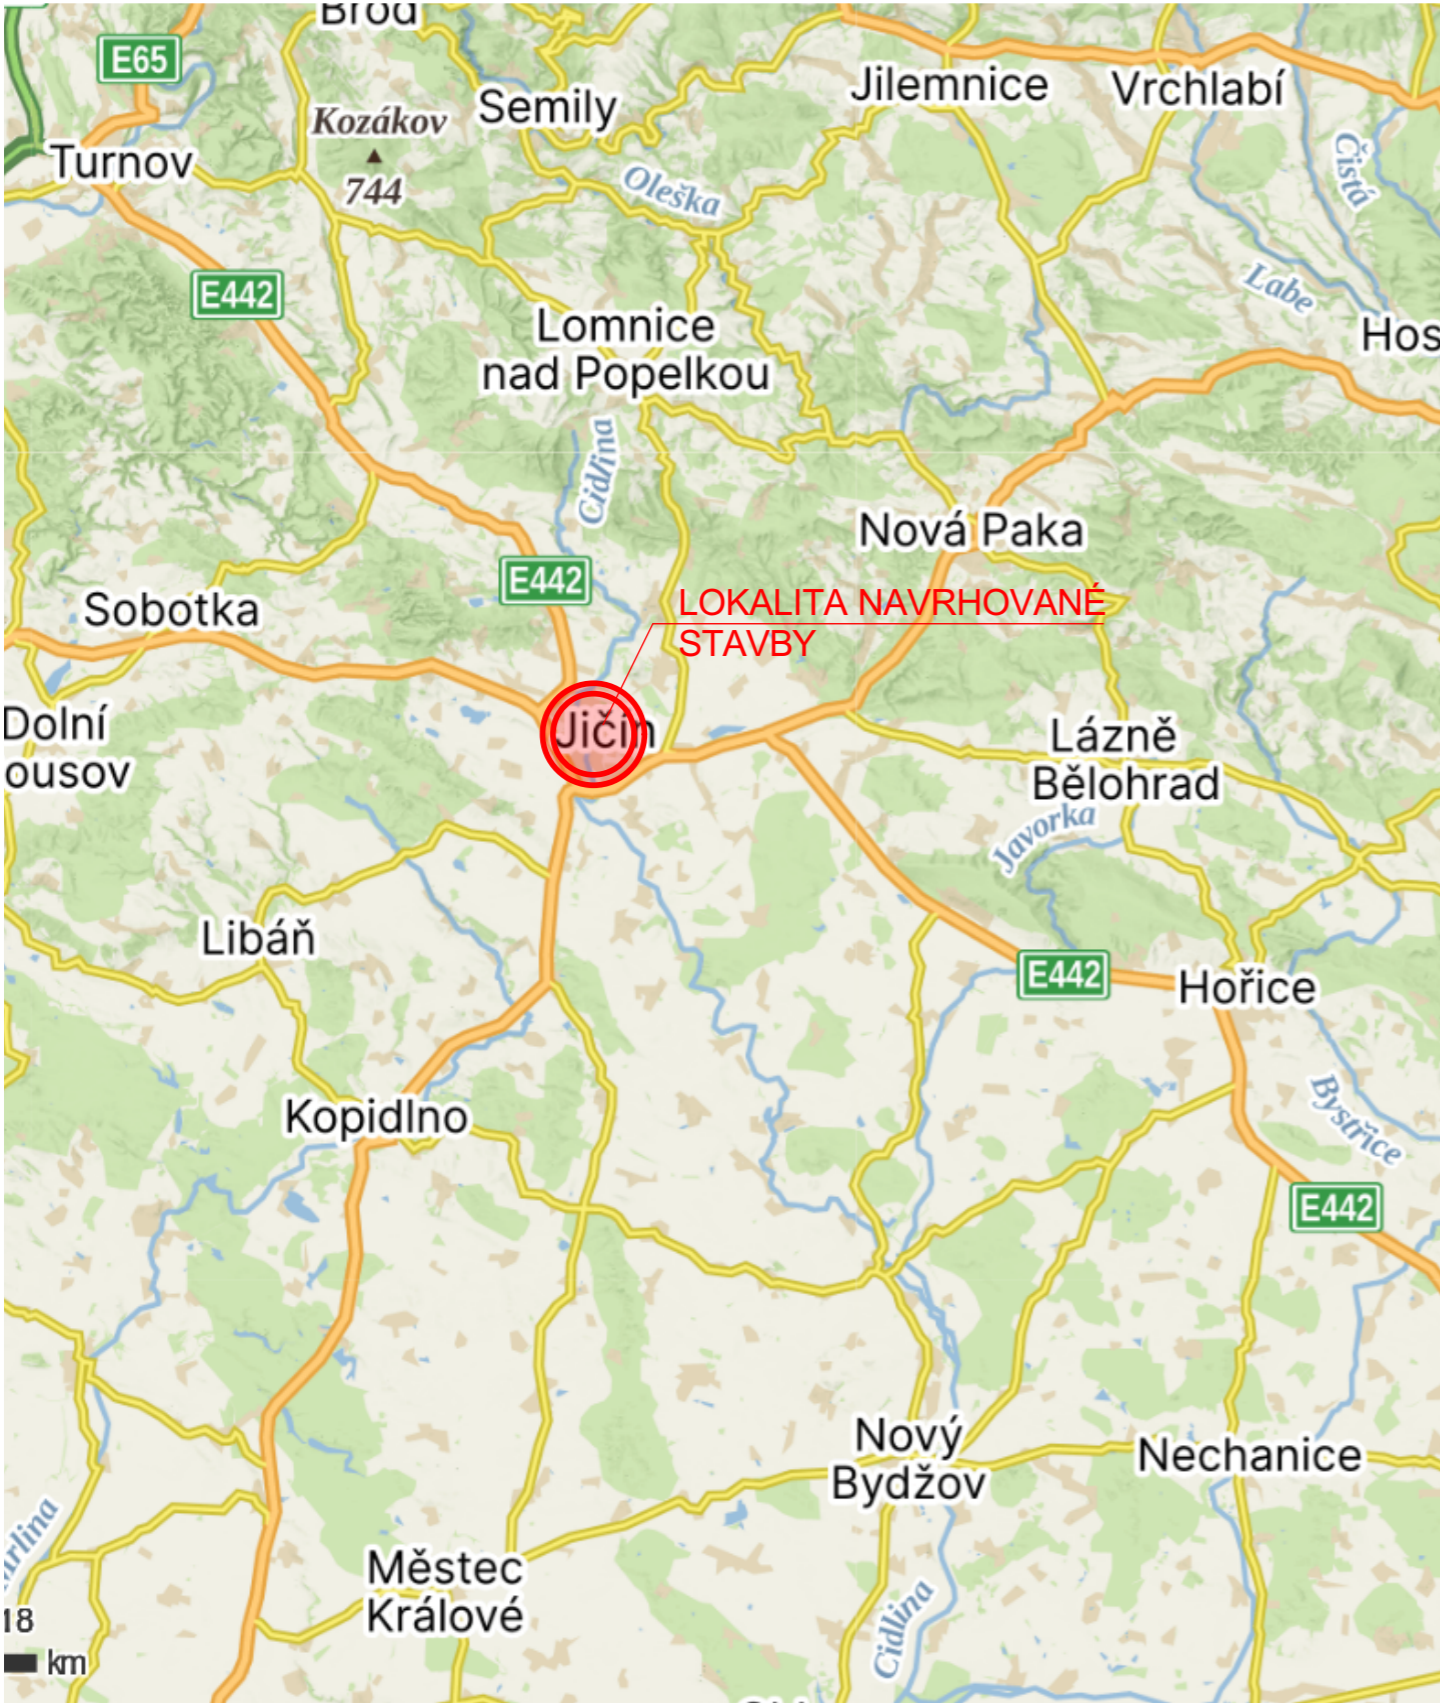

0,000 = 271,200 m.n.m., B.p.v. / SOUŘADNICOVÝ SYSTÉM S-JTSK

PŘEDMĚT	DIPLOMOVÁ PRÁCE		<div><div><div>T</div></div><div>FAKULTA STAVEBNÍ Ústav pozemního stavitelství</div></div>	
VYPRACOVAL	Bc. Vítězslav Imlauf			
VEDOUCÍ PRÁCE	Ing. Petr Beneš, CSc.			
STAVEBNÍK	MUDr. Eduard Šťastný			
MÍSTO STAVBY	Jičín, k.ú. Jičín p.p.č. 567/1 a 260			
NÁZEV STAVBY	Polyfunkční objekt v Jičíně			
STAVEBNÍ OBJEKT	SO.01 - POLYFUNKČNÍ OBJEKT		FORMÁT	18 A4
ČÁST	C - Situační výkresy		DATUM	01/01/2024
OBSAH:	SITUACE ŠIRŠÍCH VZTAHŮ		STUPEŇ PD	DPS
			MEŘITKO	Č. VÝKRESU C.1