


KATASTRÁLNÍ SITUACE

M 1:750

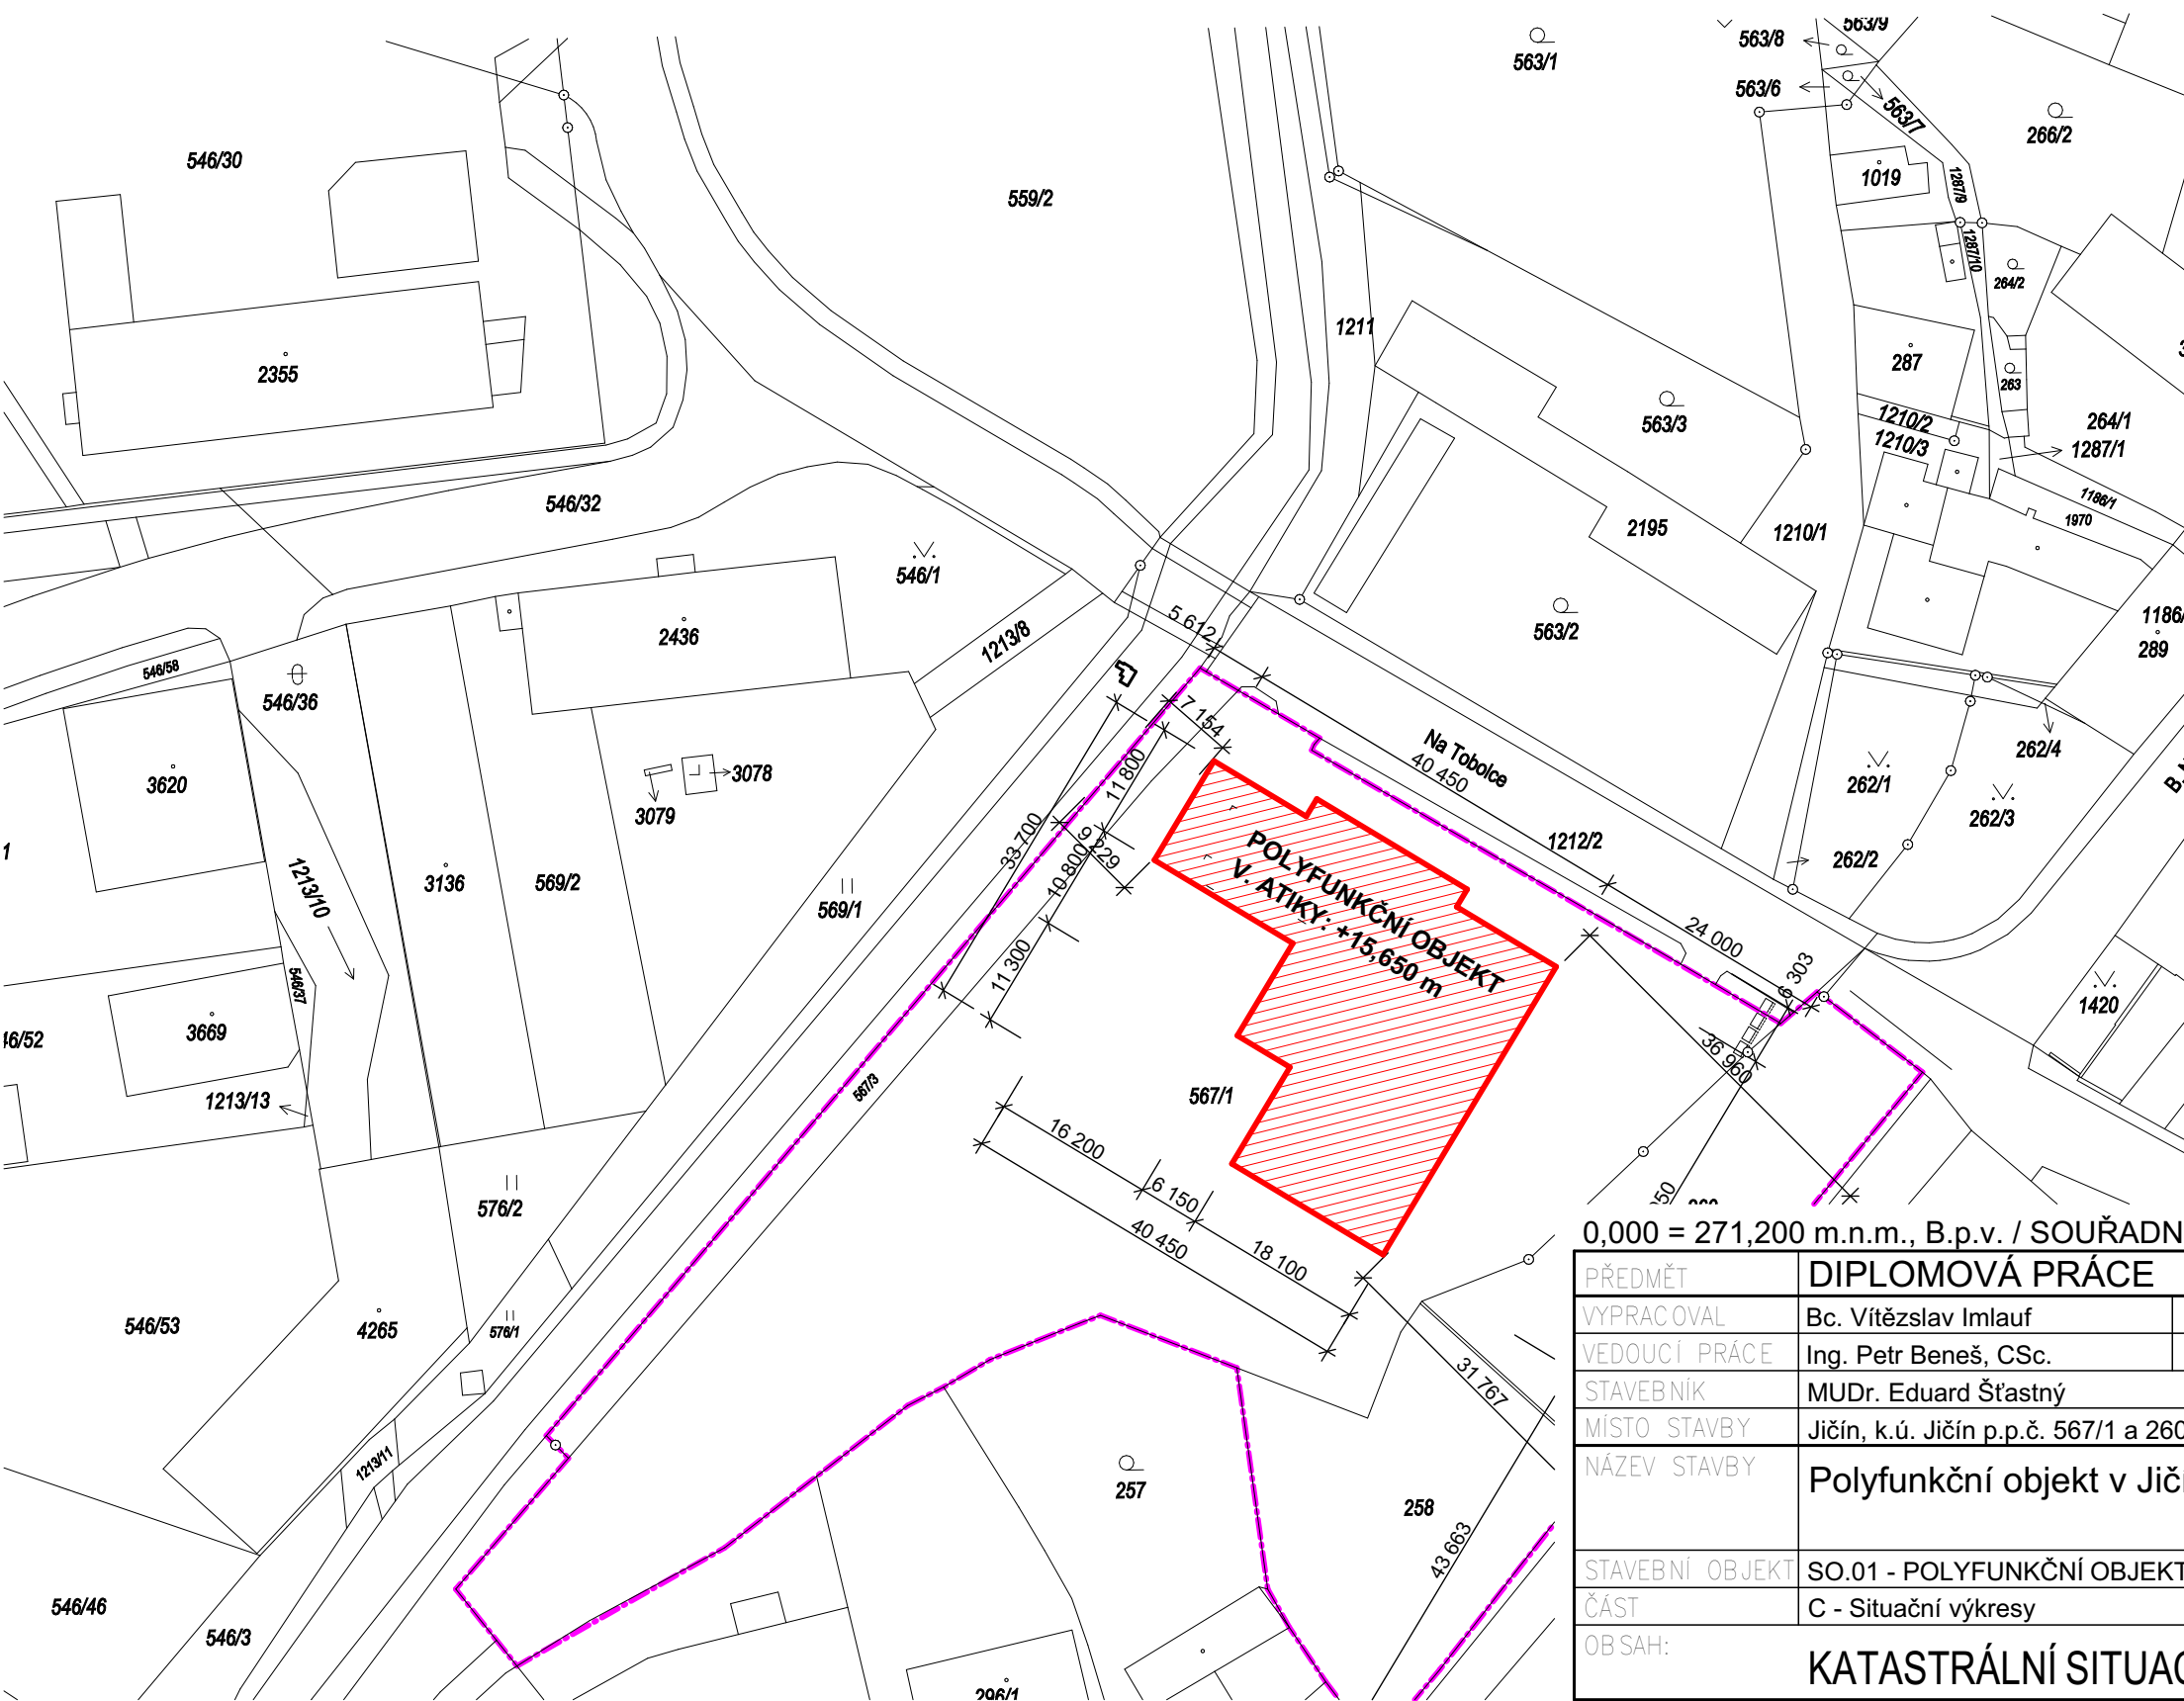

LEGENDA:

- POLYFUNKČNÍ OBJEKT
ZAST. PLOCHA: 958,25 m²
- HRANICE A ČÍSLO PARCEL
- ŘEŠENÉ ÚZEMÍ

UMÍSTĚNÍ STAVBY:


OBEC: Jičín [572659]
KATASTR. ÚZEMÍ: Jičín [659541]
ČÍSLO PARCELY: 258, 260, 567/1, 567/3

CHARAKTERISTIKA STAVBY:

DRUH STAVBY: STAVBA OBČANSKÉ VYBAVENOSTI
PODLAŽNOST: 5 PODLAŽÍ (1.PP + 1.NP - 4.NP)
VÝŠKA STAVBY: 15,650 m
ZASTAVĚNÁ PLOCHA: 958,25 m²
VÝMĚRA POZEMKŮ: pp.č. 567/1: 5005 m², pp.č. 567/3: 371 m²
pp.č. 258: 903 m², pp.č. 260: 907 m²

SOUSEDNÍ POZEMKY:

PARC. Č.	VLASTNÍK
p. č. st. 295	
pp.č. st. 296/1	
pp.č. 253:	
pp.č. 257:	
pp.č. 577/1	
pp.č. 1212/2	
p. č. 1286/5	
p. č. 1376	
p. č. 1385	

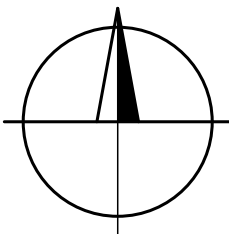

0,000 = 271,200 m.n.m., B.p.v. / SOUŘADNICOVÝ SYSTÉM S-JTSK

PŘEDMĚT	DIPLOMOVÁ PRÁCE		<div><div><div>T</div></div><div><div>FAKULTA</div><div>STAVEBNÍ ÚSTAV</div><div>pozemního stavitelství</div></div></div>	
VYPRACOVAL	Bc. Vítězslav Imlauf			
VEDOUČÍ PRÁCE	Ing. Petr Beneš, CSc.			
STAVEBNÍK	MUDr. Eduard Šťastný			
MÍSTO STAVBY	Jičín, k.ú. Jičín p.p.č. 567/1 a 260			
NÁZEV STAVBY	Polyfunkční objekt v Jičíně			
STAVEBNÍ OBJEKT	SO.01 - POLYFUNKČNÍ OBJEKT		FORMÁT	18 A4
ČÁST	C - Situační výkresy		DATUM	01/01/2024
OB SAH:	KATASTRÁLNÍ SITUACE		STUPEŇ PD	DPS
			MEŘITKO	Č. VÝKRESU
			1:750	C.2