



JIŽNÍ POHLED

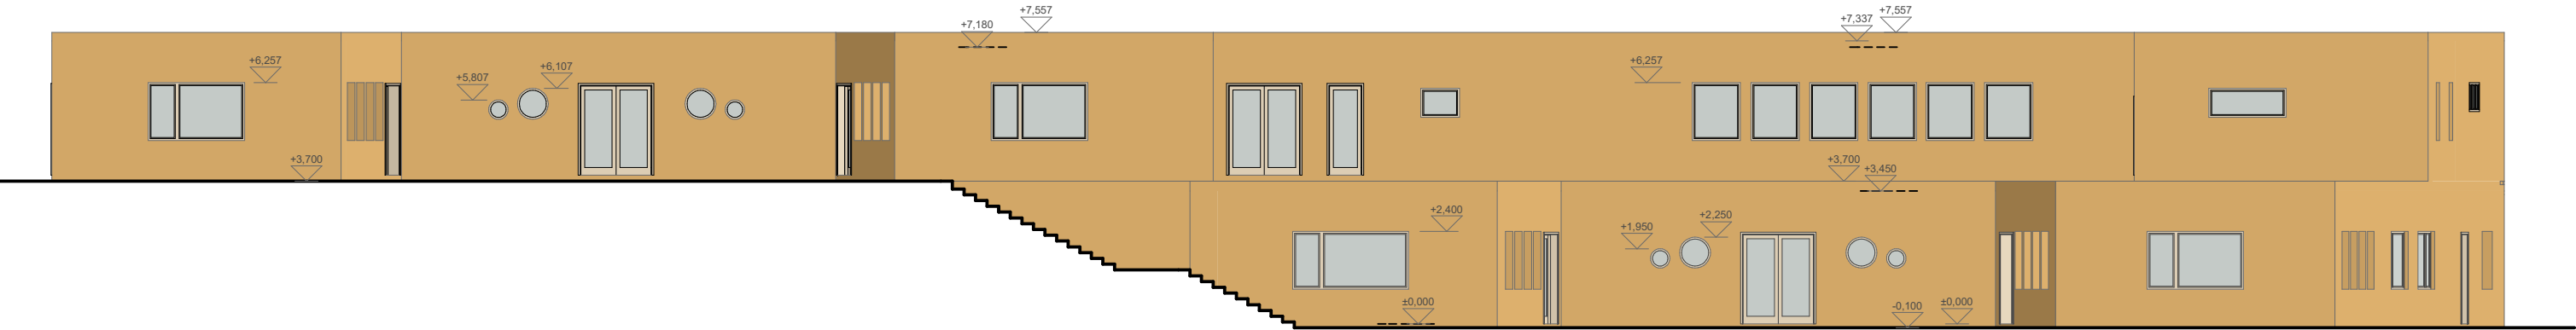

SEVERNÍ POHLED

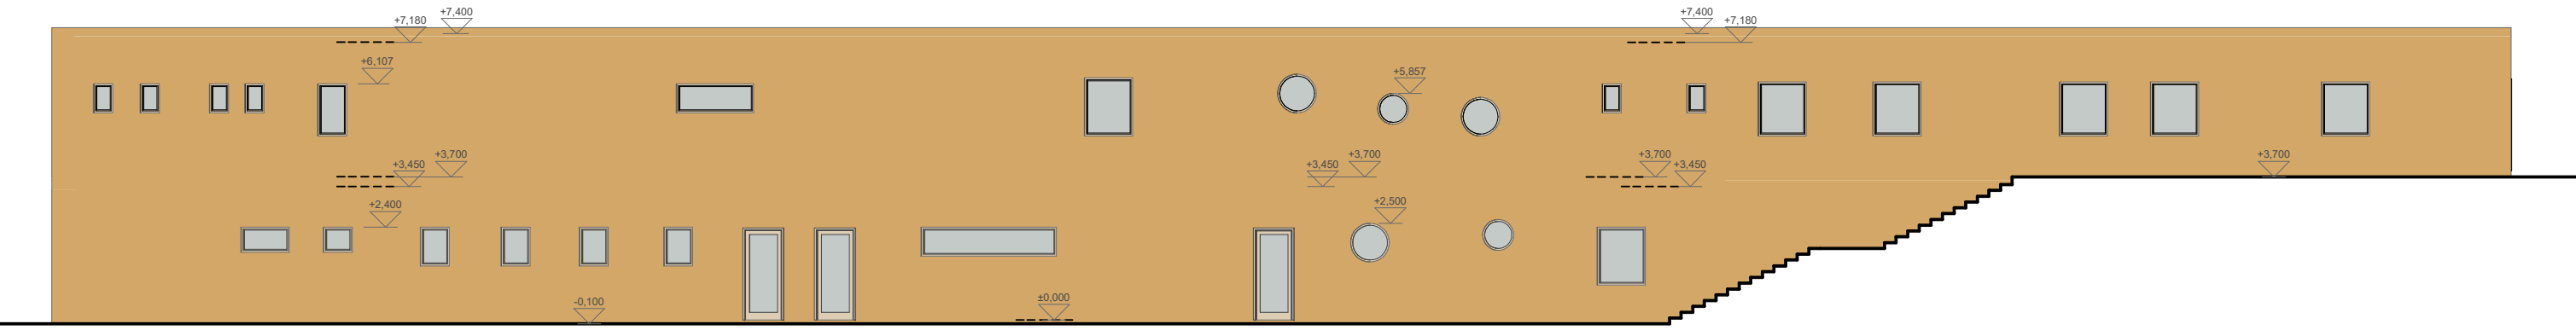

DRUH PRÁCE	DIPLOMOVÁ PRÁCE		<div><div>T</div><div>FAKULTA STAVEBNÍ ústav pozemního stavitelství</div></div>	
	Bc. Tomáš Zelenka			
VEDOUČÍ PRÁCE	doc. Ing. Milan Ostrý, Ph.D.			
STAVEBNÍK	Václav Hirš, Tošovice 14, 742 35 Odry			
MÍSTO STAVBY	Fulnek, k.ú. Fulnek, p.č. 755/5, 755/17			
NÁZEV STAVBY	MATEŘSKÁ ŠKOLA V PASIVNÍM STANDARDU			
			FORMÁT	A3
STAVEBNÍ OBJEKT	SO 01 MATEŘSKÁ ŠKOLA		DATUM	06/2019
ČÁST	PŘÍPRAVNÉ A STUDIJNÍ PRÁCE		STUPEŇ PD	STUDIE
OBSAH:	SEVERNÍ A JIŽNÍ POHLED		MĚŘÍTKO 1:150	Č. VÝKRESU 03