



REZ A-A
M1:50

ŘEZ A-A
M1:50

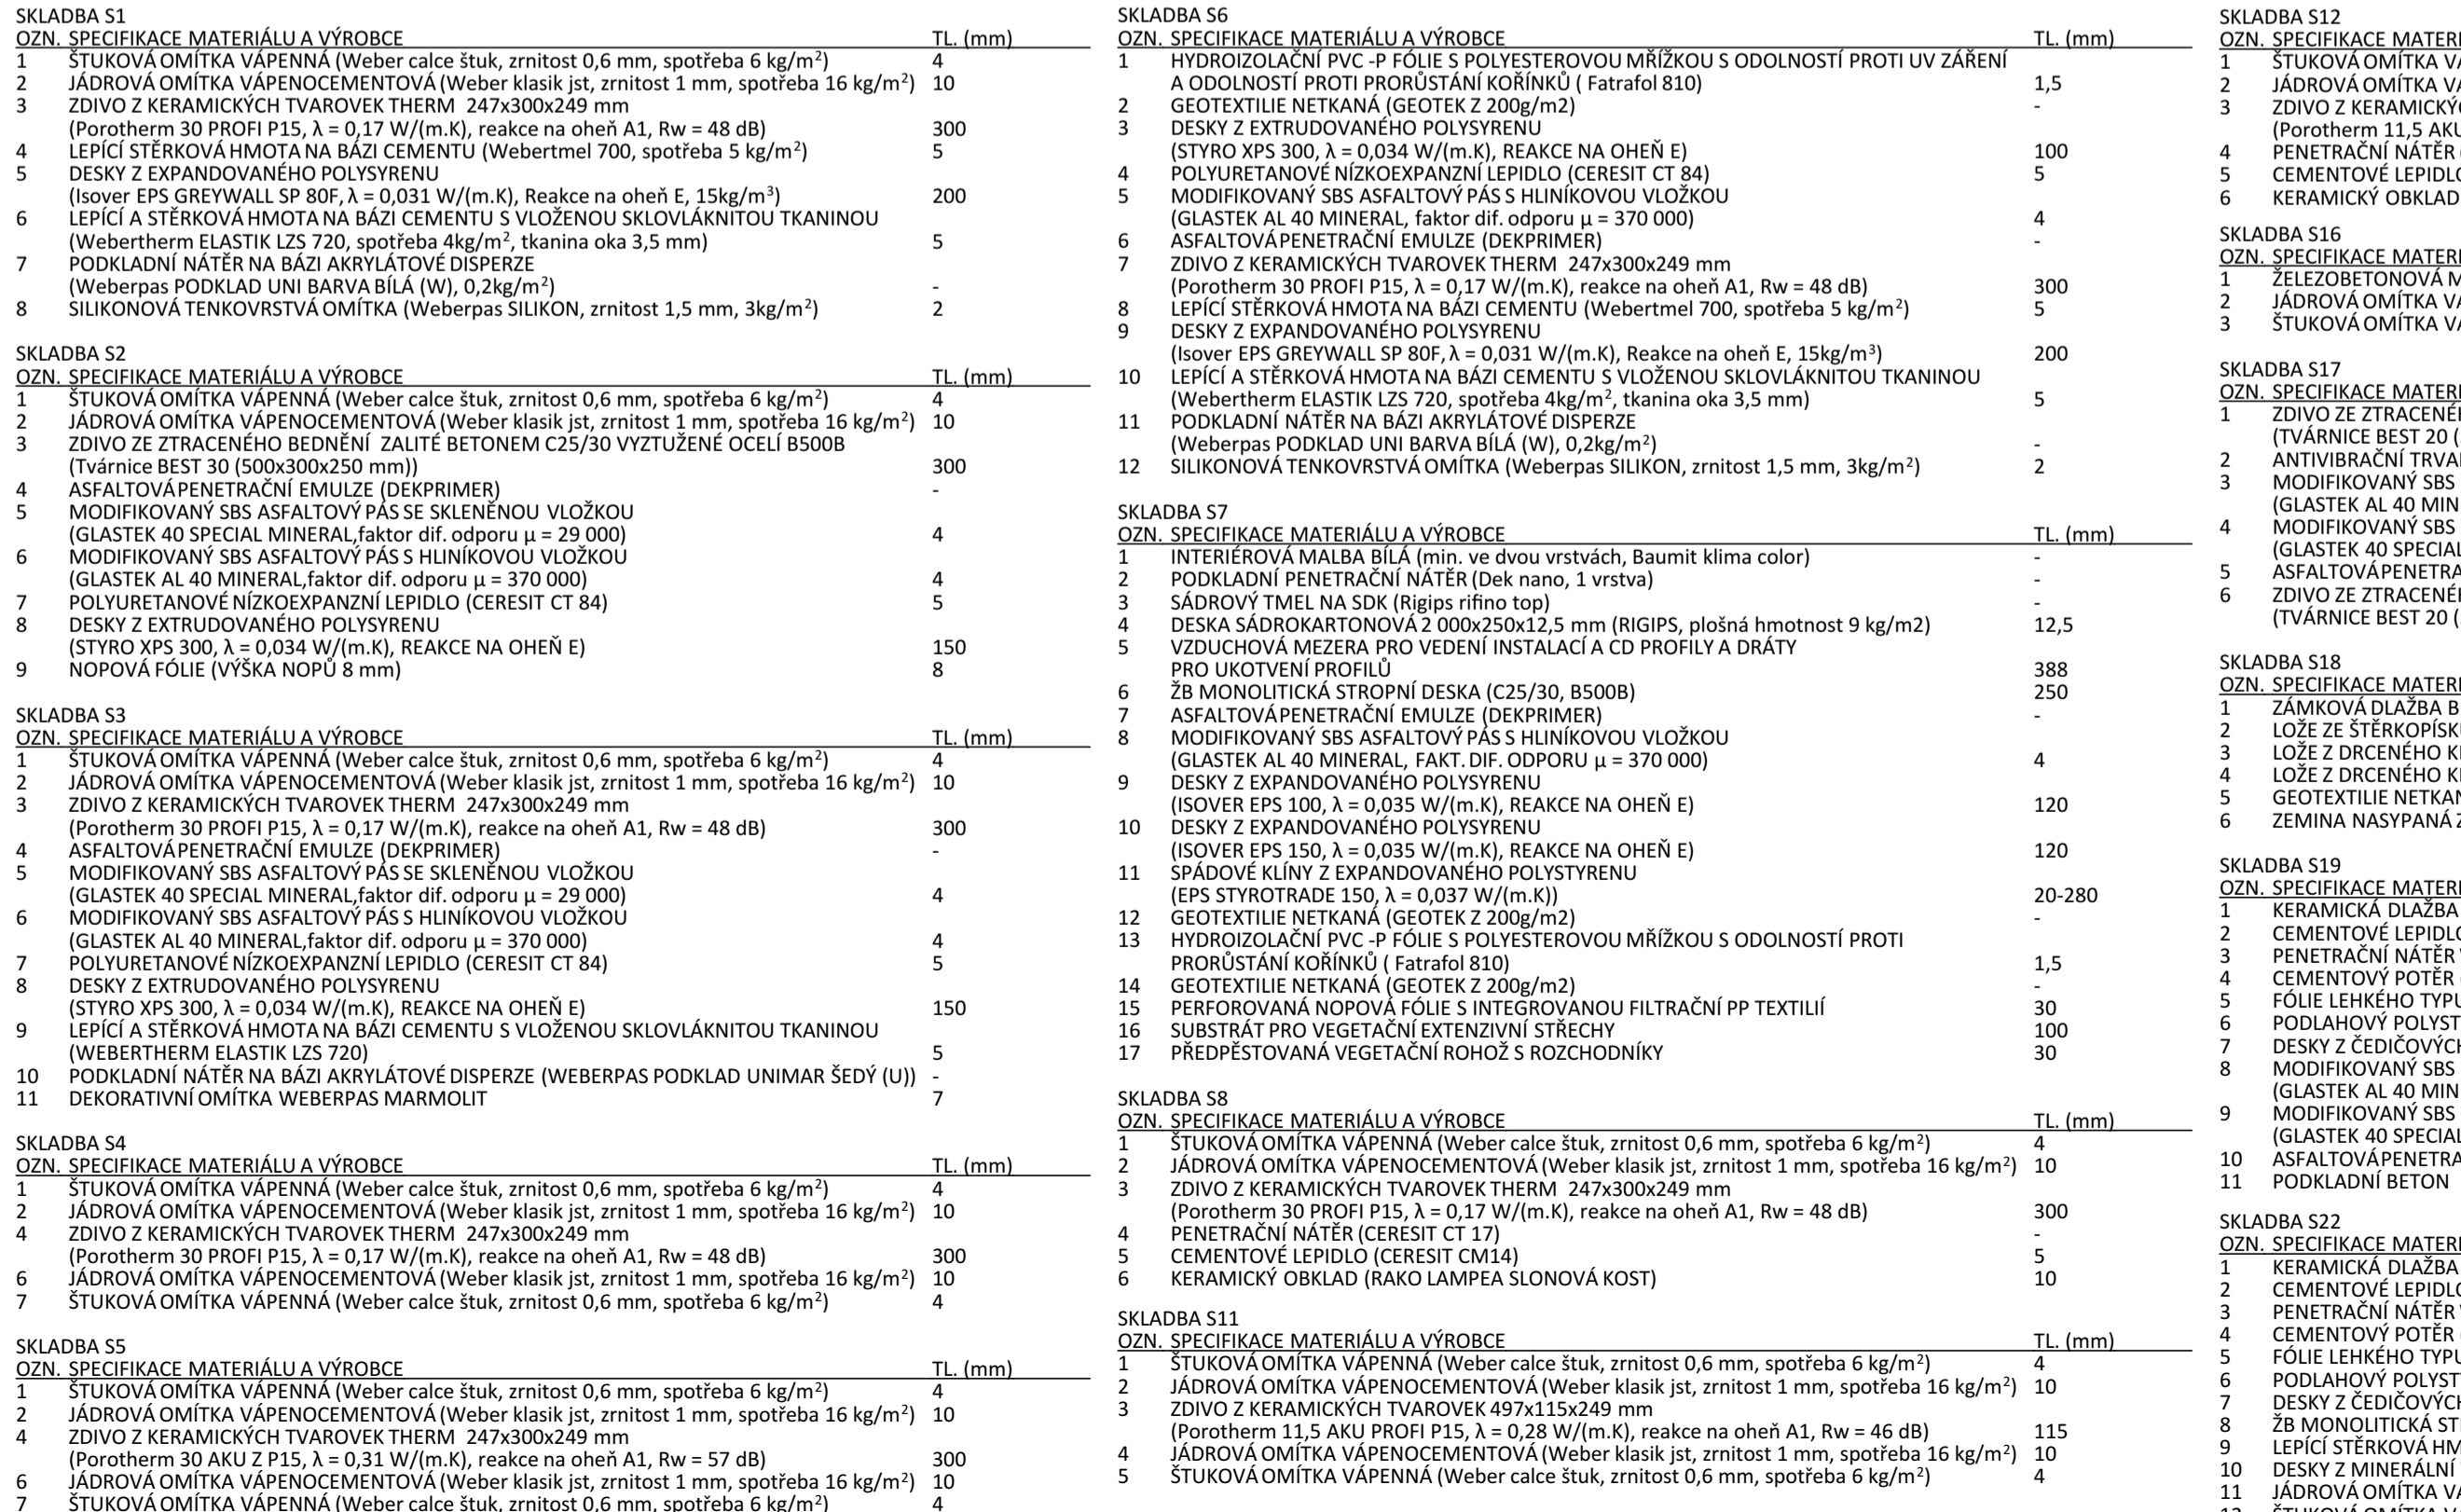


ŘEZ B-B
M1:50

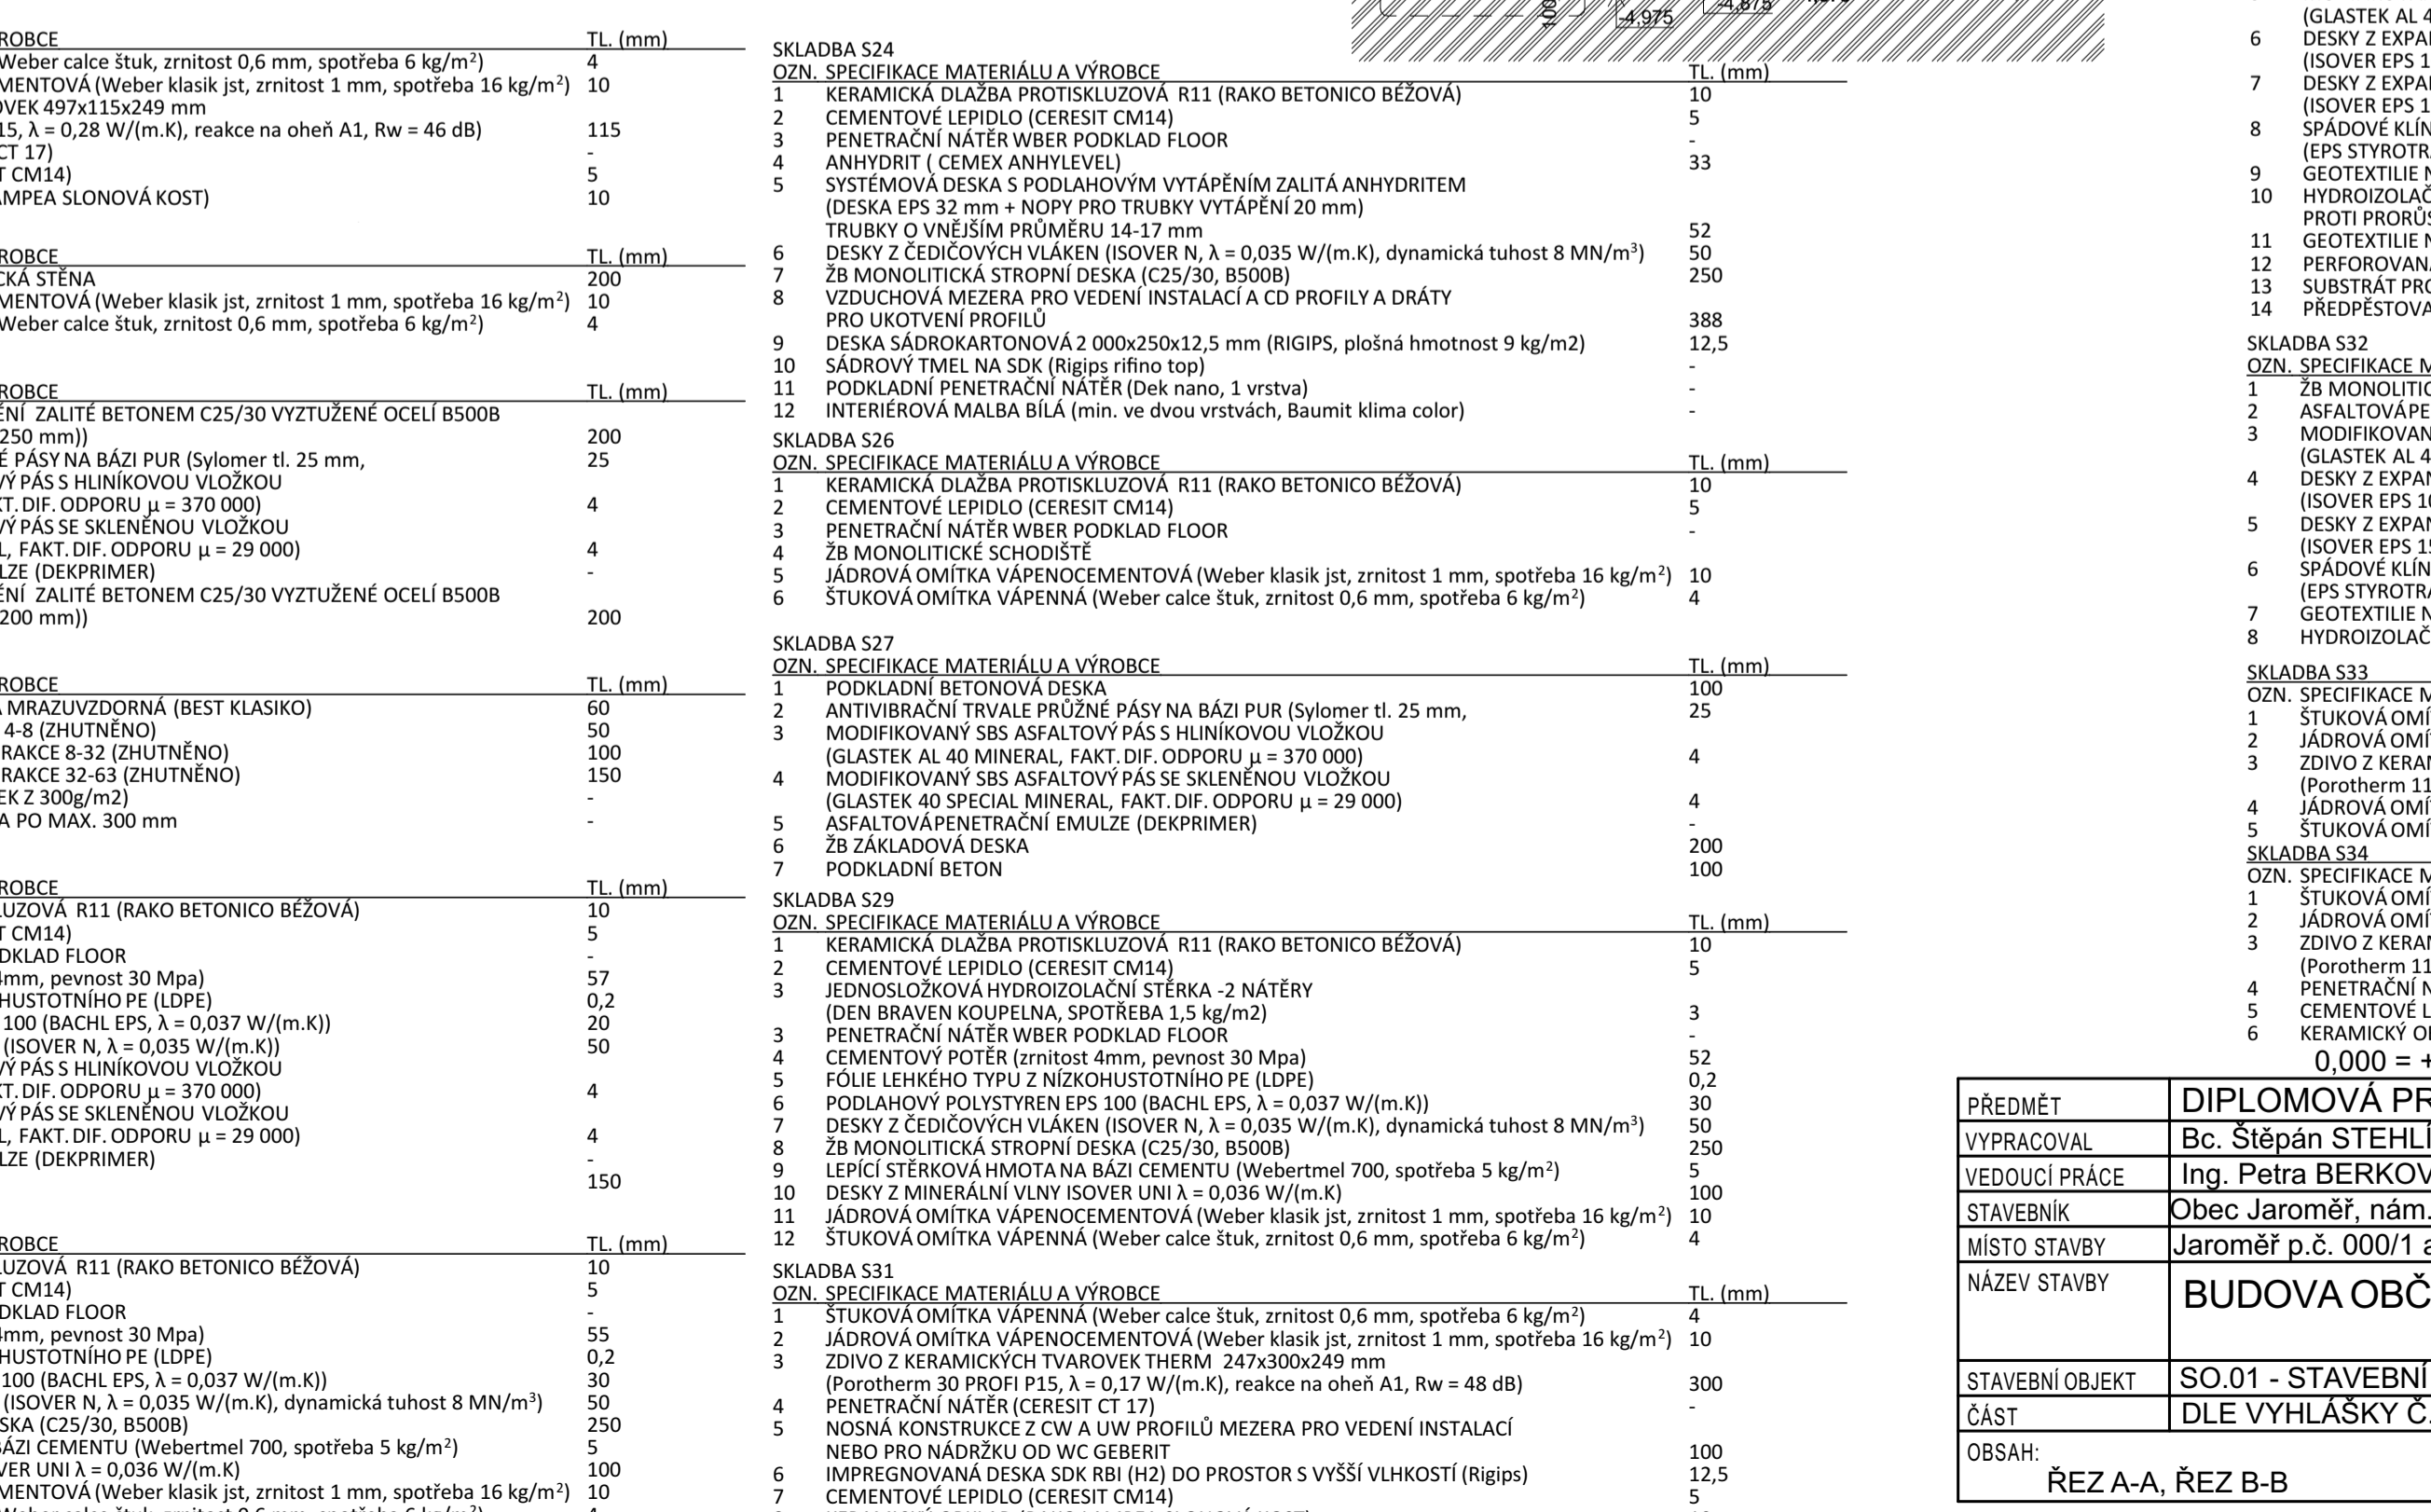

OBVODNO
Glasnik

- ## POZNÁMKY

- | | | |
|------------------|------------------|------------------------|
| NSKÉ VYBAVENOSTI | | |
| BJEKT 01 | FORMÁT | 8 x A4 |
| 99/2006 Sb. | DATUM | 01/2025 |
| | STUPEŇ PD | DPS |
| | MĚŘITKO:
1:50 | Č. VÝKRESU:
D.1.1.8 |

PŘEDMĚT	DIPLOMOVÁ PRÁCE			
VYPRACOVAL	Bc. Štěpán STEHLÍK			
VEDOUČÍ PRÁCE	Ing. Petra BERKOVÁ, Ph.D.			
STAVEBNÍK	Obec Jaroměř, nám. Čs. armády 16, 551 33 Jaroměř			
MÍSTO STAVBY	Jaroměř p.č. 000/1 a 000/2, 551 01 Jaroměř			
NÁZEV STAVBY	BUDOVA OBČANSKÉ VYBAVENOSTI			
STAVEBNÍ OBJEKT	SO.01 - STAVEBNÍ OBJEKT 01		FORMÁT	8 x A4
ČÁST	DLE VYHLÁŠKY Č. 499/2006 Sb.		DATUM	01/2025
OBSAH:	ŘEZ A-A, ŘEZ B-B		STUPĚŇ PD	DPS
			MEŘÍTKO:	Č. VÝKRESU:
			1:50	D.1.1.8