



JUŽNÝ POHĽAD

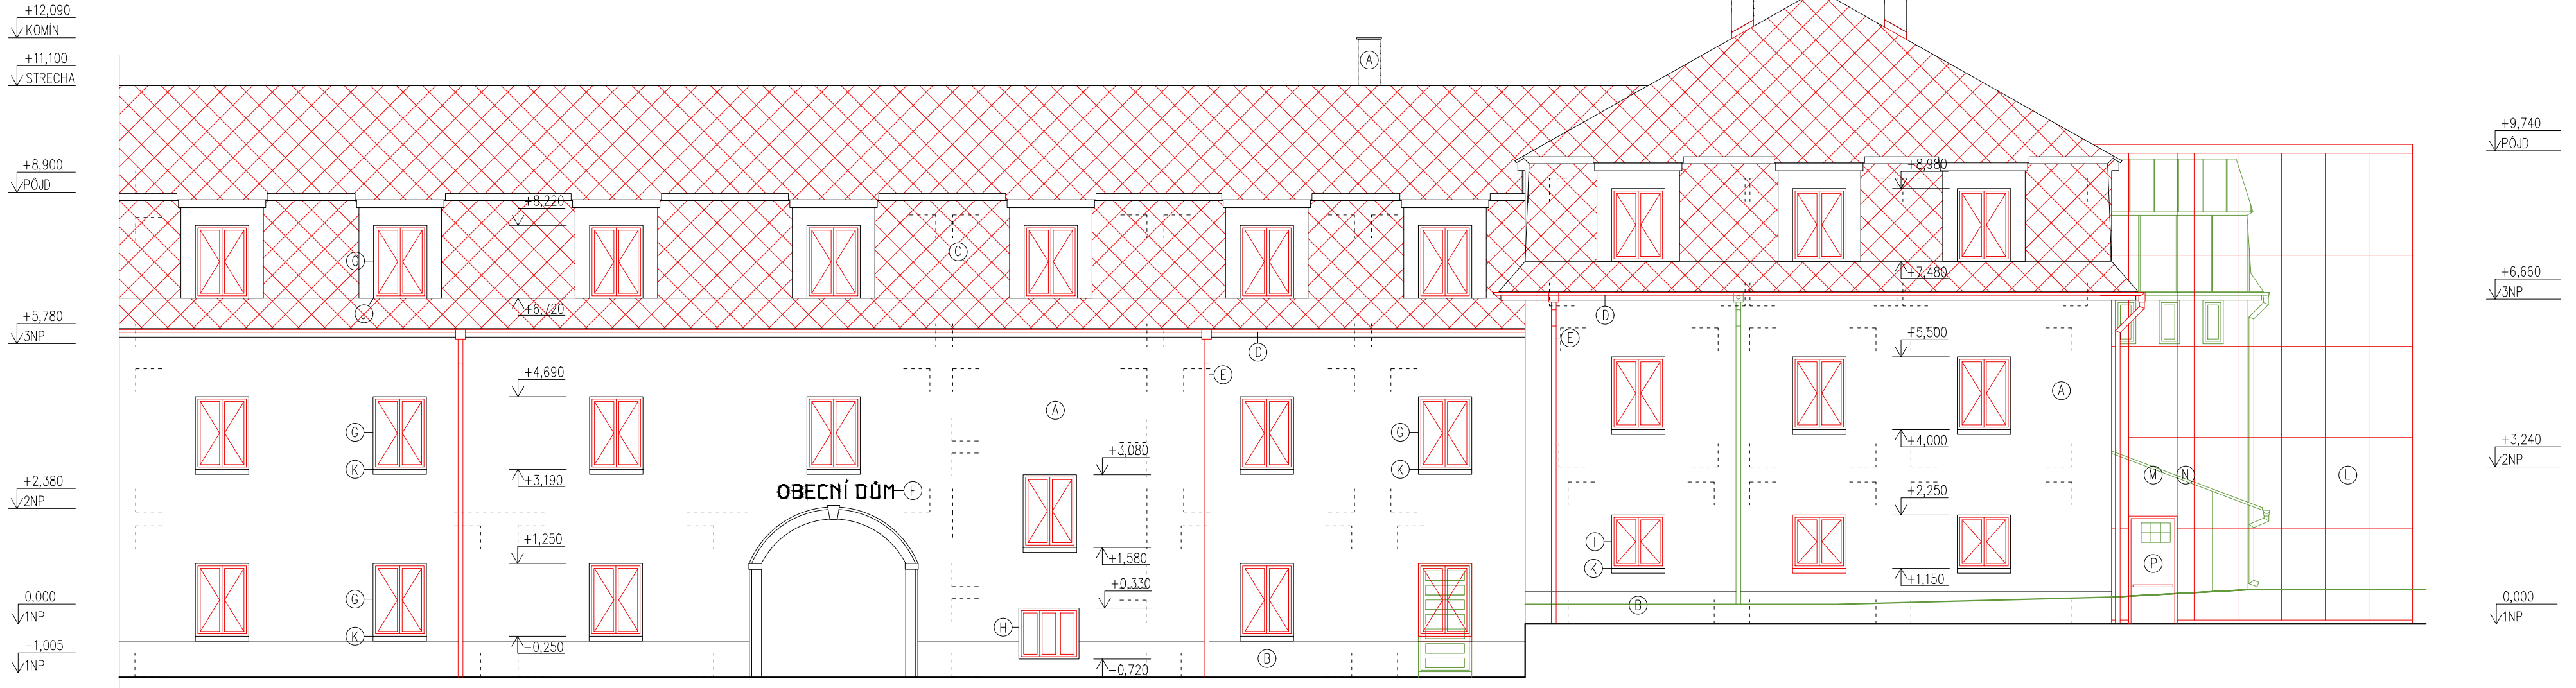

SEVERNÝ POHĽAD

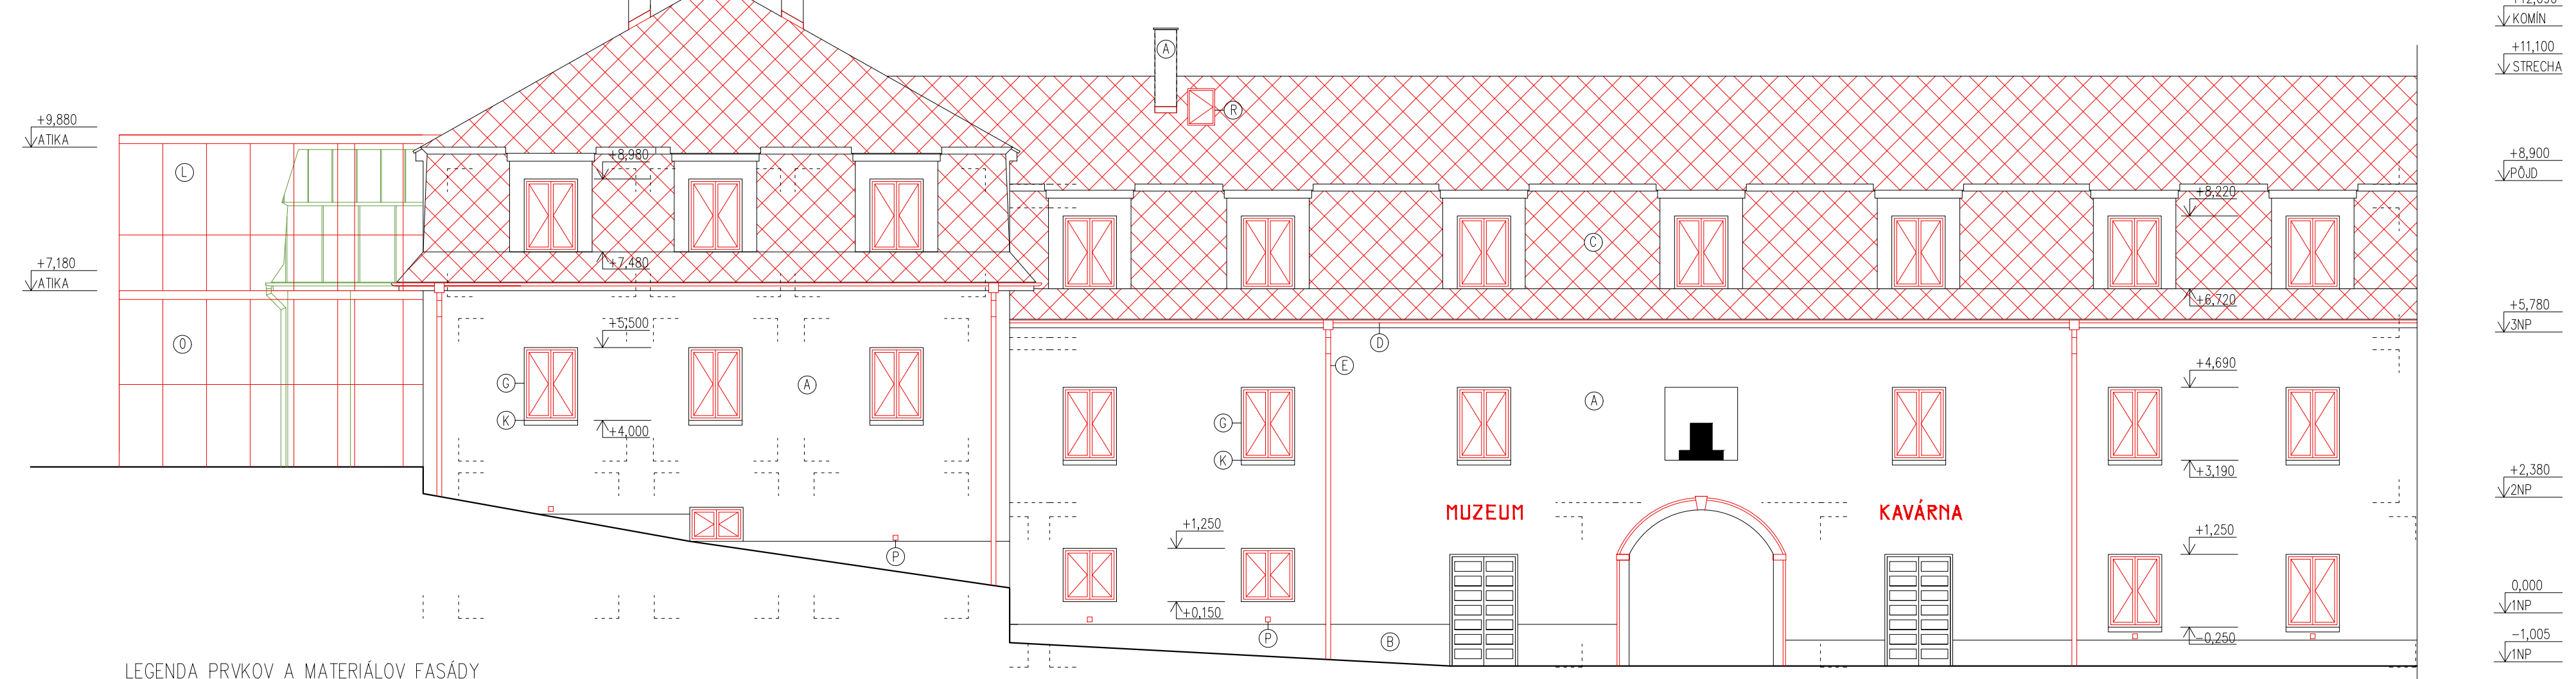

LEGENDA PRVKOV A MATERIÁLOV FASÁDY

- (A) FASÁDNA OMIETKA BAUMIT NANOPORCOLOR, FARBA 0019 – V CELOM ROZSAHU
(B) PŮVODNÝ TERAZZOVÝ SOKEL, OČISTENÝ OD NÁTERU
(C) MALOPLOŠNÁ VLÁKNOCEMENTOVÁ KRYTINA CEMBRIT, 40x40 cm, FARBA TMAVOSIVÁ
(D) ZÁMOČNICKÝ VÝROBOK – ODKVAPOVÝ ŽLAB – TITÁNZINKOVÝ PLECH
(E) ZÁMOČNICKÝ VÝROBOK – ODKVAPOVÁ RÚRA – TITÁNZINKOVÝ PLECH
(F) PLASTICKÉ FASÁDNE PRVKY OČISTENÉ OD NÁTERU
(G) ŠPALETOVÉ OKNO 1500x1100
(H) ŠPALETOVÉ OKNO 1290x1100
(I) ŠPALETOVÉ OKNO 1150x1150
(J) ŠPALETOVÉ OKNO 700x1100
(K) VONKAJŠÍ PARAPET HLINÍKOVÝ
(L) SYSTÉM PRESKLENEJ FASÁDY SCHÜCO FWS 60+ SG, SYSTÉM BLOKOVÝCH OKIEN (FIXNÁ A OTVÁRAVÁ ČASŤ), 1000x1880 mm, FARBA RÁMU RAL 7021

- (M) SYSTÉM PRESKLENEJ FASÁDY SCHÜCO FWS 60+ SG, SYSTÉM BLOKOVÝCH OKIEN (FIXNÁ A OTVÁRAVÁ ČASŤ), 1000x1880 mm, FARBA RÁMU RAL 7021
(N) SYSTÉM PRESKLENEJ FASÁDY SCHÜCO FWS 60+ SG, SYSTÉM BLOKOVÝCH OKIEN (FIXNÁ A OTVÁRAVÁ ČASŤ), 350x1880 mm, FARBA RÁMU RAL 7021
(O) SYSTÉM PRESKLENEJ FASÁDY SCHÜCO FWS 50, SYSTÉM BLOKOVÝCH OKIEN (FIXNÁ A OTVÁRAVÁ ČASŤ), 900x1750 mm, FARBA RÁMU RAL 7021
(P) PRESKLENÉ JEDNOKRIDLOVÉ DVERE V OCELOVOM RÁME
(R) VETRACIA MRIEŽKA PRE PRIVOD VZDUCHU – HLINÍK
(S) VÝLEZ NA STRECHU

0,000=432,860 m n.m., B.p.v., SÚRADNICOVÝ SYSTÉM S-JTSK

BAKALÁRSKÁ PRÁCE			
Autor práce:	Silvia Pajerová		
Vedoucí práce:	Ing. arch. Lukáš Ležatka, Ph.D. doc. Ing. Karel Šuhajda, Ph.D.		
Název práce:	OBNOVA MĚSTSKÝCH LÁZNÍ MALÉ SVATOŇOVICE		Číslo paré:
Název výkresu:	POHĽADY		Datum: měřtko:
		1:100	5.2.2021 číslo výkr:
			B-12a