



EXTERIÉR

- SANAČNÝ ŠTUK, 2 mm
- JADROVÁ SANAČNÁ OMIETKA, 15 mm
- OMIETKOVÝ PREDNÁSTREK, 5 mm
- PŮVODNÉ MURIVO
- PODKLAD POD FASÁDNU OMIETKU, 2 mm
- VÁPENNÁ OMIETKA, 20 mm
- NÁTER S NÍZKYM DIGÓZNYM ODPOROM, 5 mm

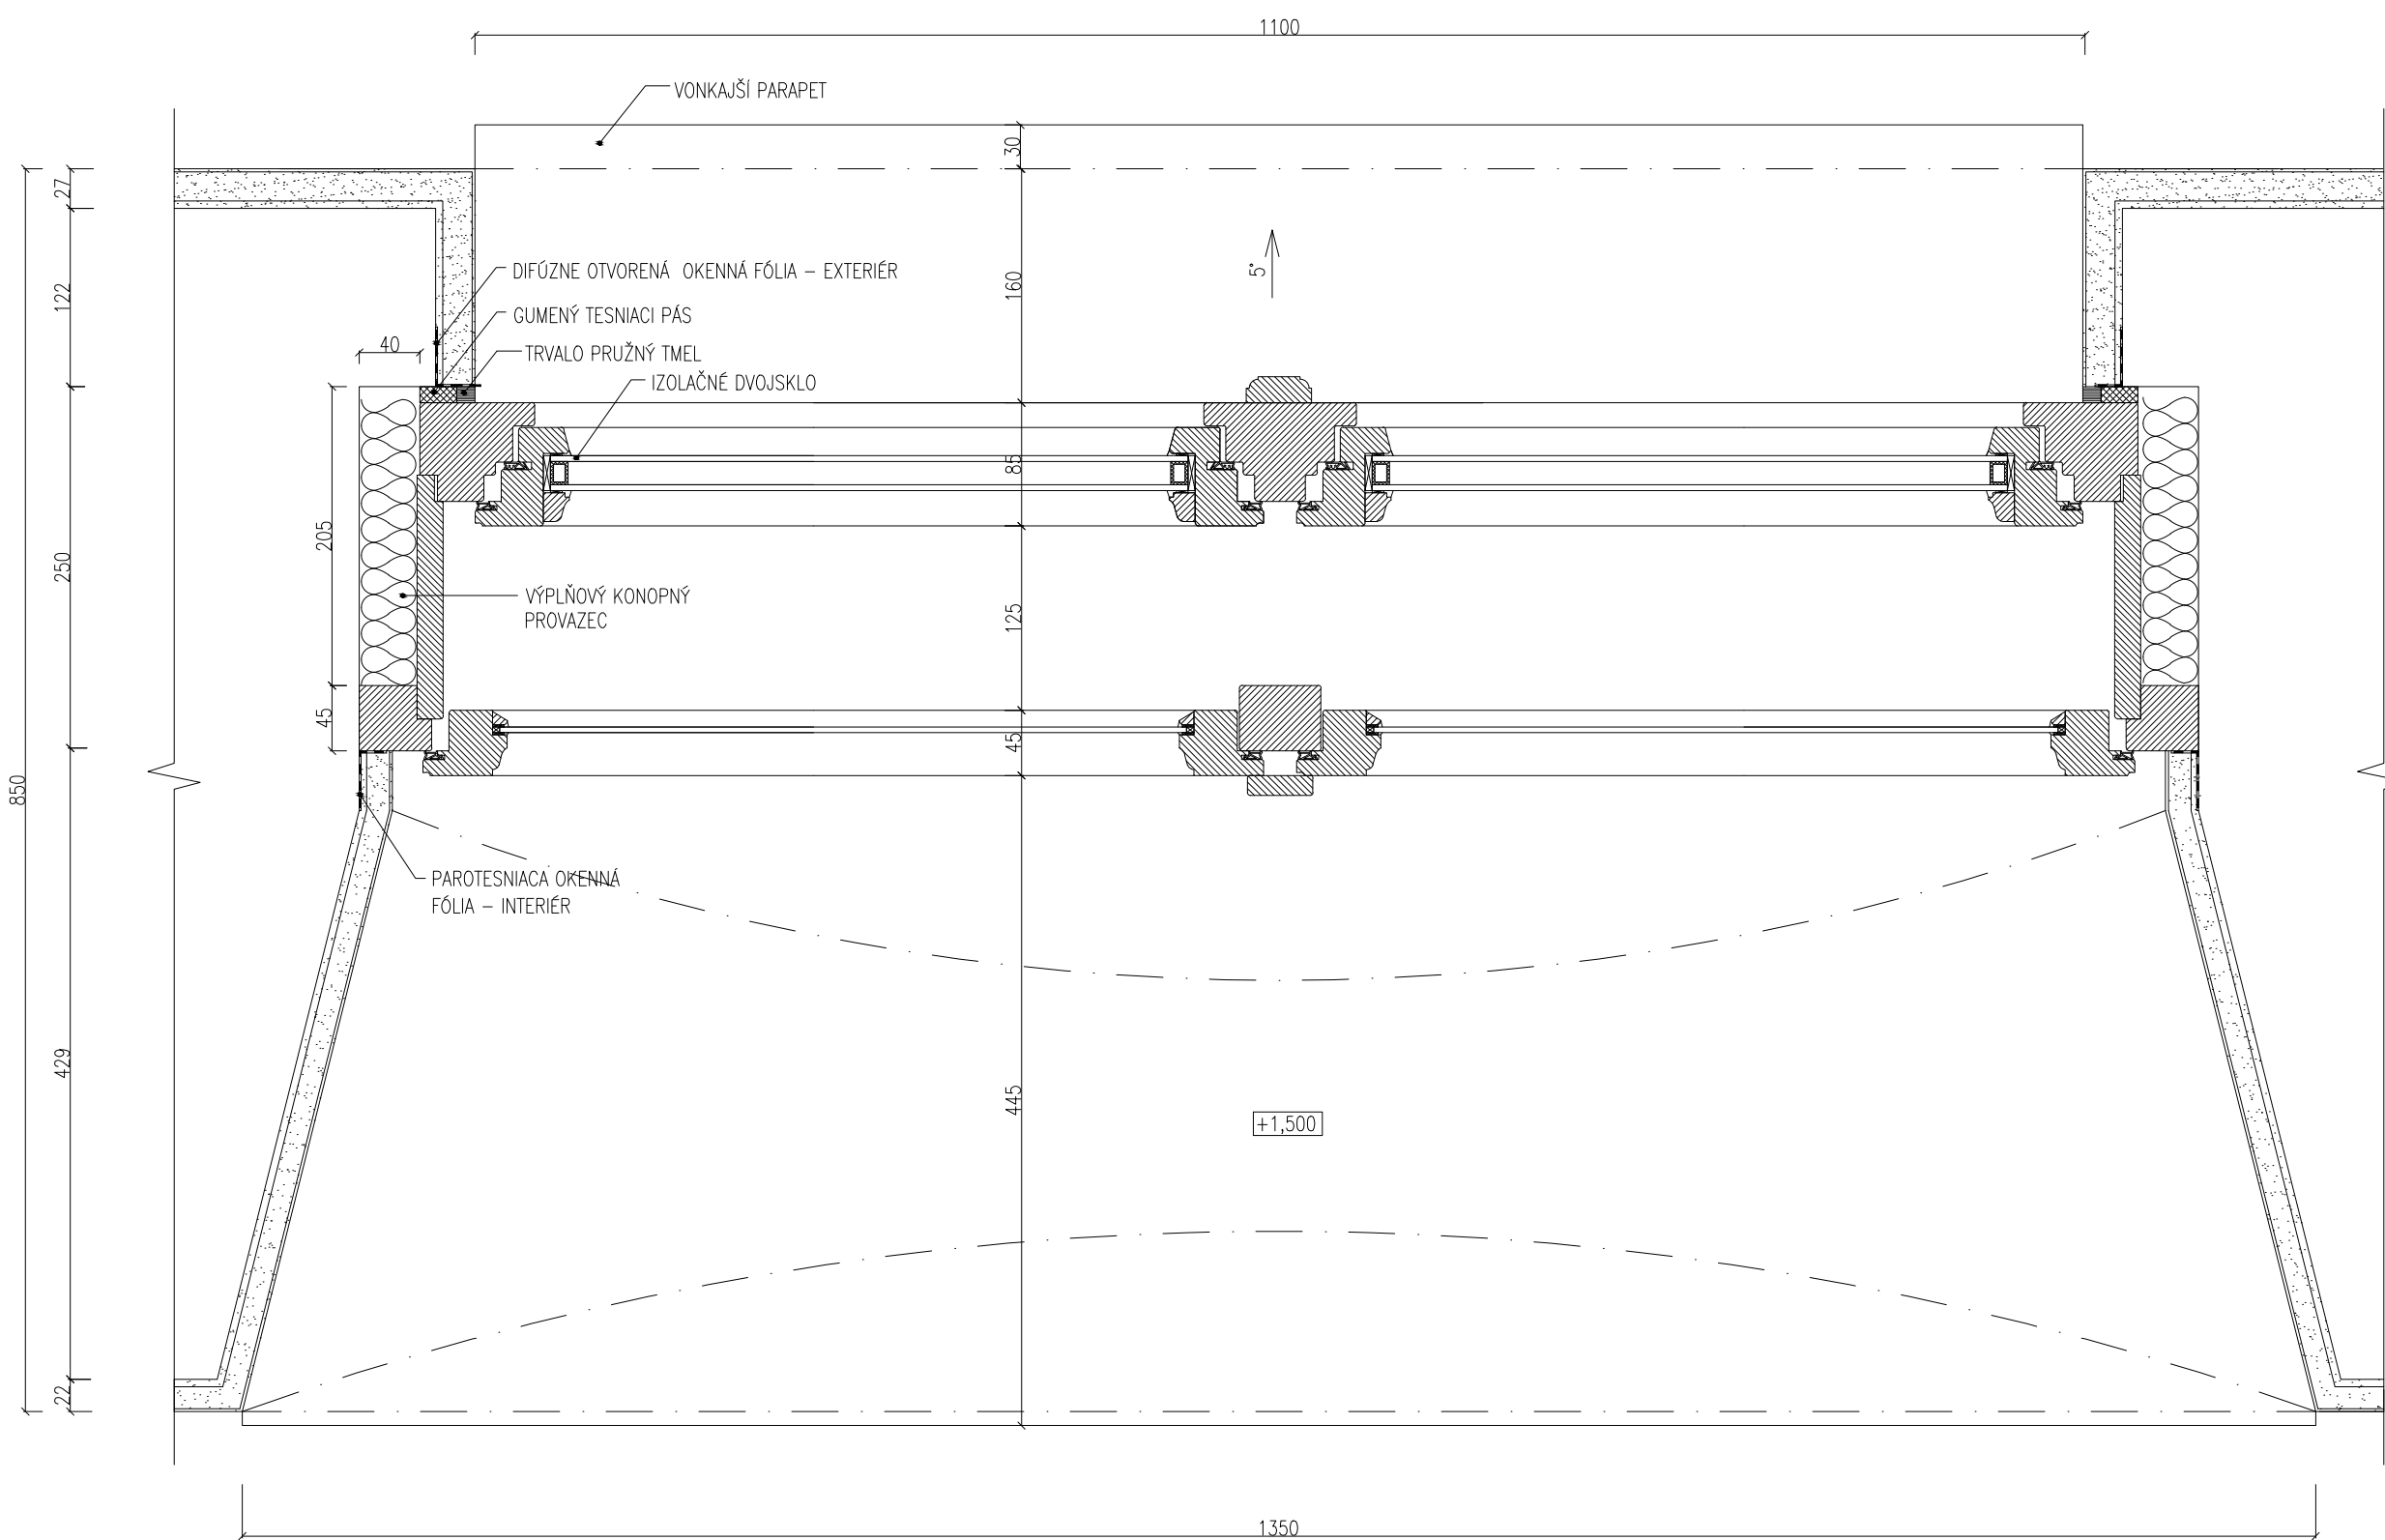

0,000=432,860 m n.m., B.p.v., SÚRADNICOVÝ SYSTÉM S-JTSK

BAKALÁŘSKÁ PRÁCE			
Autor práce:	Silvia Pajerová		
Vedoucí práce:	Ing. arch. Lukáš Ležatka, Ph.D. doc. Ing. Karel Šuhajda, Ph.D.		
Název práce:	OBNOVA MĚSTSKÝCH LÁZNÍ MALÉ SVATOŇOVICE	Číslo paré:	
Název výkresu:	DETAIL č. 2	Datum:	5.2.2021
		měřítko:	číslo výkr:
		1:5	C-15