



# VZOROVÝ PŘÍČNÝ ŘEZ - HLOUČELA ř. km 2,230

M 1:200

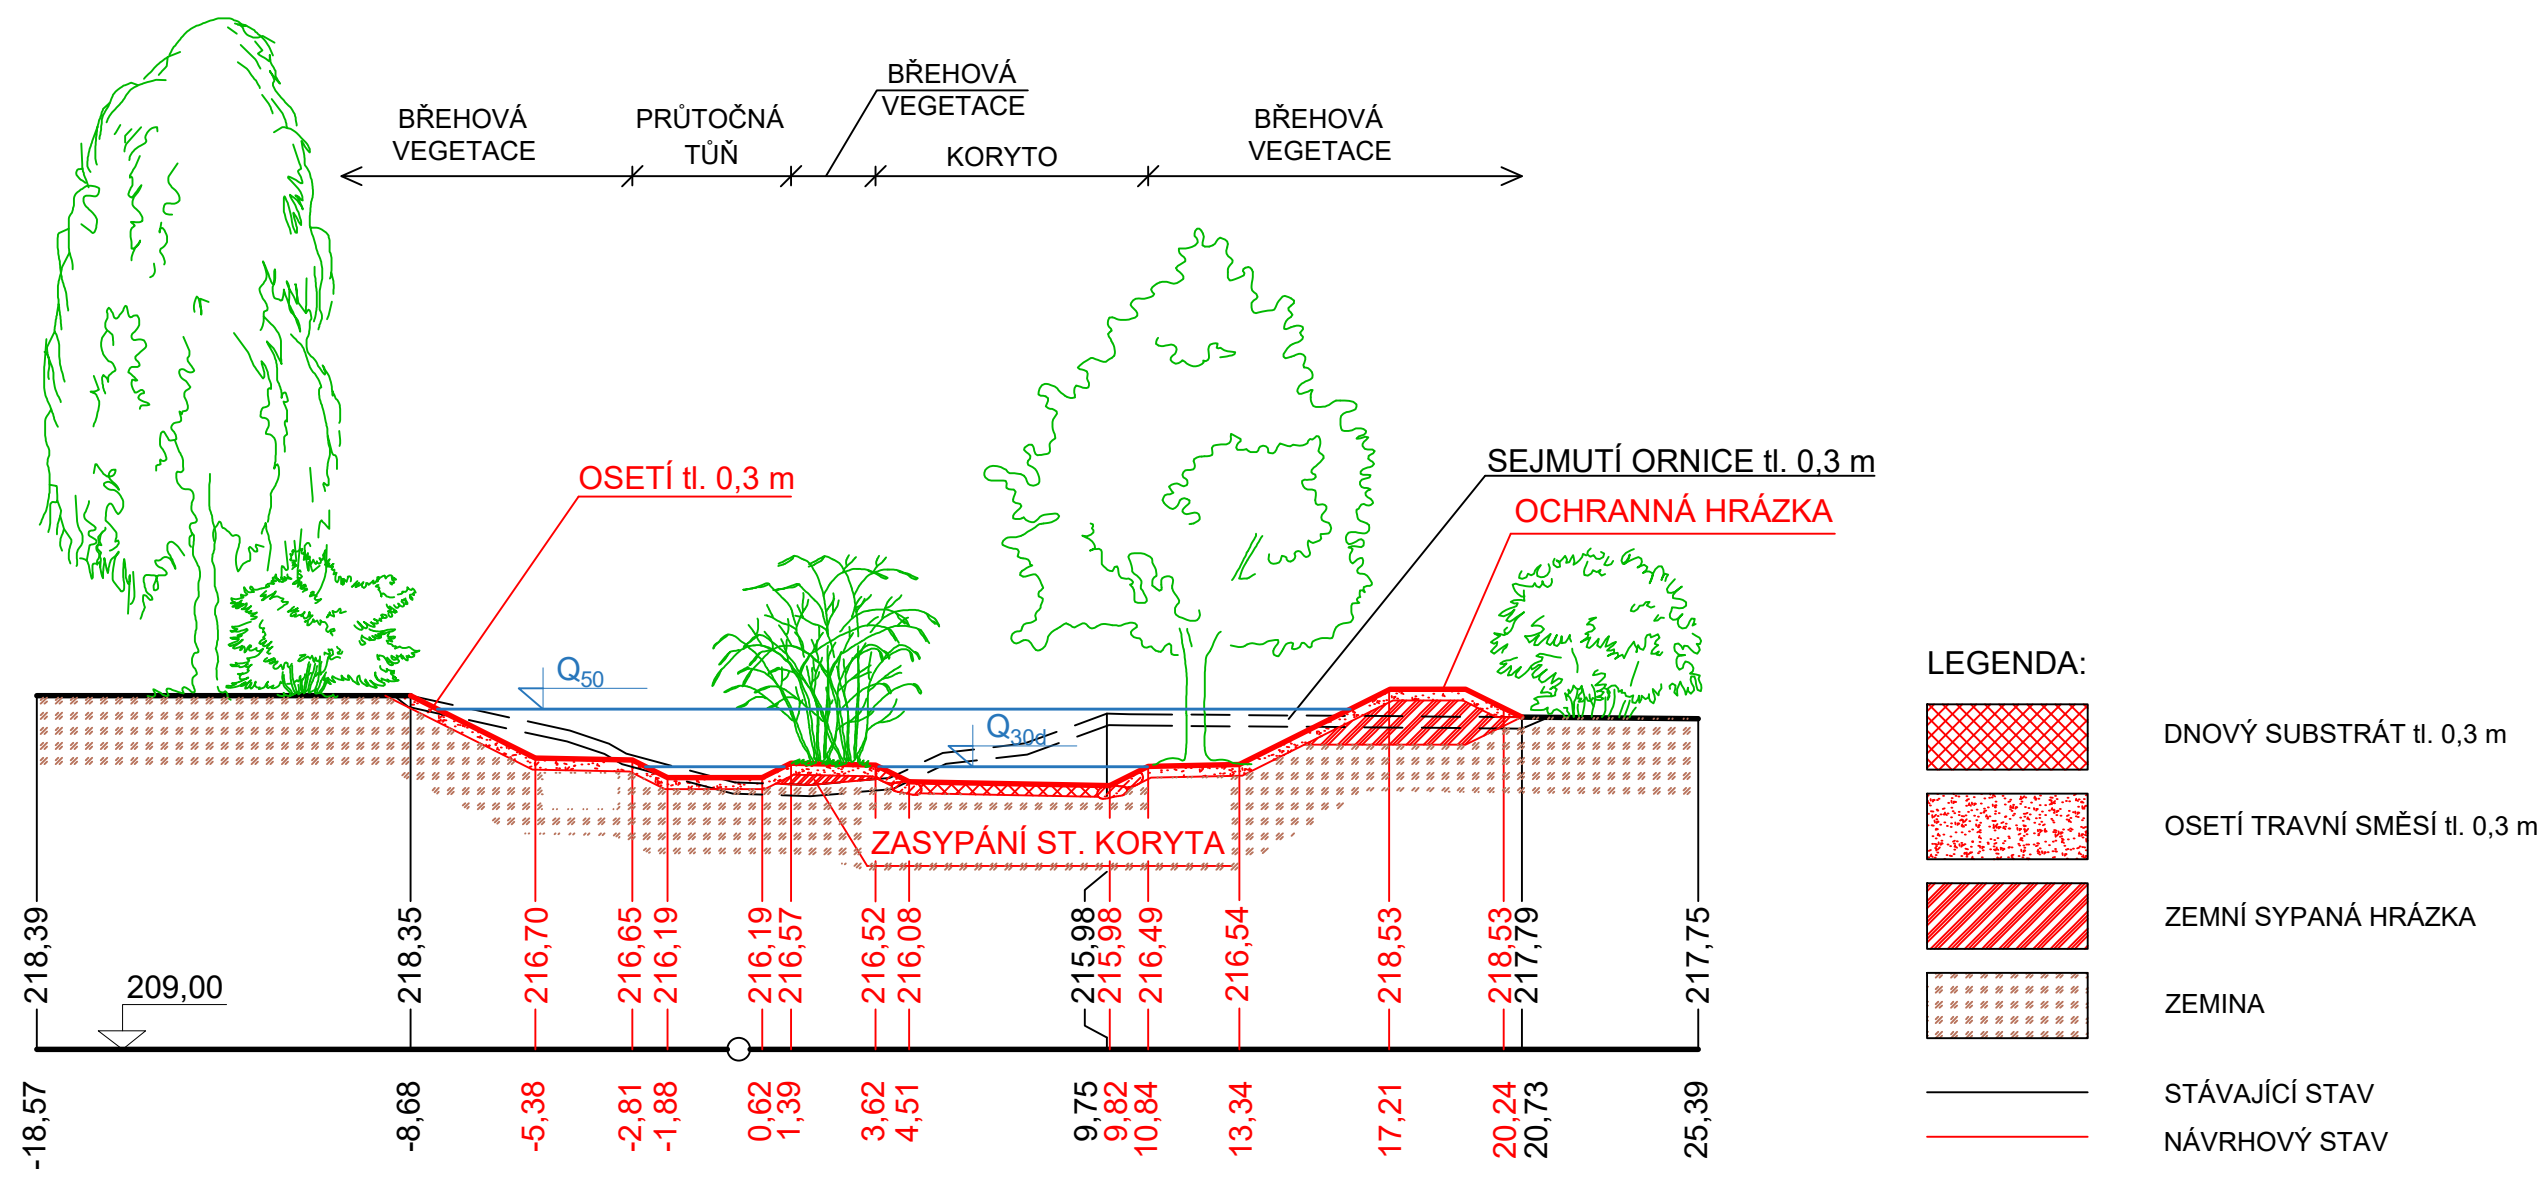

VEGETAČNÍ DOPROVOD:  
STROMOVÉ PATRO: Dub letní (Quercus robur), Jasan ztepilý (Fraxinus exelsior), Topol bílý (Populus alba), Vrba bílá (Salix alba)  
KEŘOVÉ PATRO: Bez černý (Sambucus nigra L.), Líška obecná (Corylus avellana), Trnka obecná (Prunus spinosa)  
TRAVNÍ SMĚS: psineček tenký (agrostis tenuis), kostřava červená (Festuca rubra) a lipnice luční (Poa pratensis)  
S-JTSK

	VYSOKÉ UČENÍ TECHNICKÉ V BRNĚ Fakulta stavební Veveří 351/95, 602 00 Brno Ústav vodních staveb	Vypracovala: Bc. HOLÁ Lucie	
		Kontrolovala: Ing. UHMANNOVÁ Hana, CSc.	
Akce:	DIPLOMOVÁ PRÁCE	Kraj: Olomoucký Obec: Prostějov	Datum:
Název:	POSOUZENÍ ODTOKOVÝCH POMĚRŮ NA TOKU VE SPRÁVĚ POVODÍ MORAVY, s.p.		1/2018
VZOROVÝ PŘÍČNÝ ŘEZ		Formát	Č. přílohy:
		2 x A4	A.19