



KATASTRÁLNÍ ÚZEMÍ - LB  
KATASTRÁLNÍ ÚZEMÍ - PB

|           |
|-----------|
| VRAHOVICE |
| VRAHOVICE |

## PODÉLNÝ PROFIL STÁVAJÍCÍHO STAVU - ROMŽE

M 1.5000/100

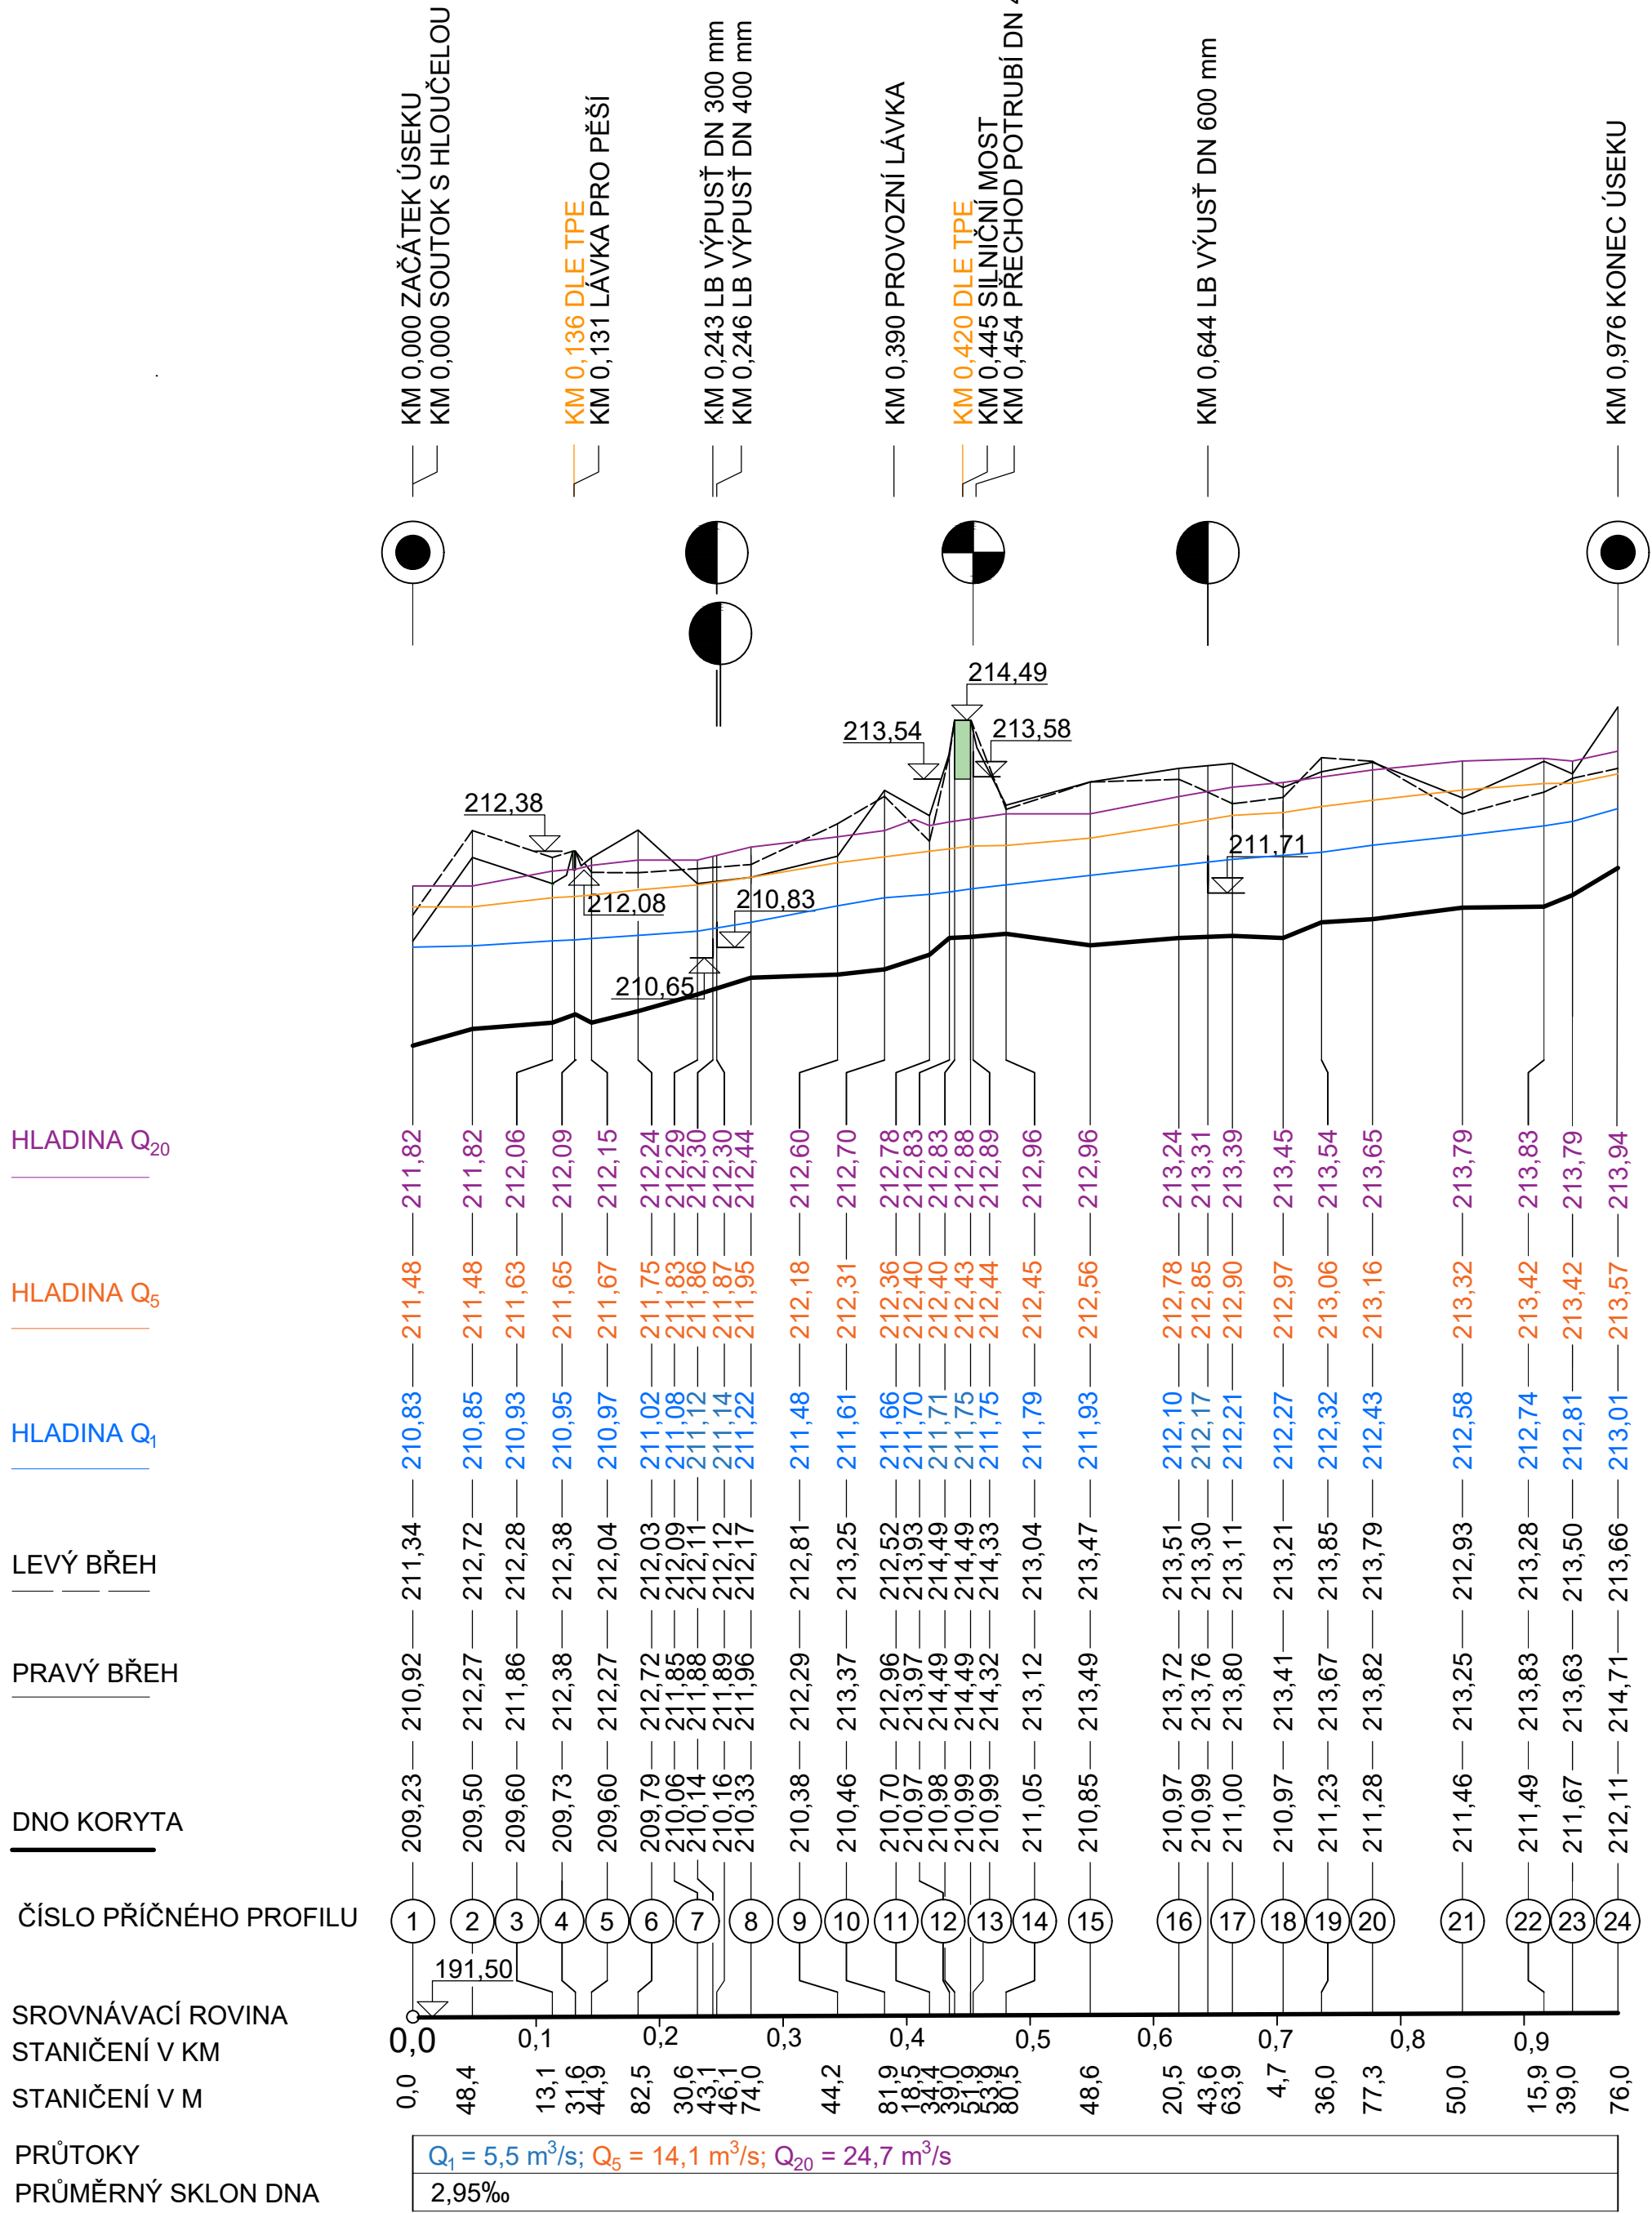

|   |   |  |            |             |
|---|---|--|------------|-------------|
|  | VYSOKÉ UČENÍ TECHNICKÉ V BRNĚ<br>Fakulta stavební<br>Veveří 351/95, 602 00 Brno<br>Ústav vodních staveb | Vypracovala:<br>Bc. HOLÁ Lucie             |            |             |
|   |   | Kontrolovala:<br>Ing. UHMANNOVÁ Hana, CSc. |            |             |
| Akce:   | DIPLOMOVÁ PRÁCE   | Kraj:                                      | Olomoucký  | Datum:      |
| Název:  | POSOUZENÍ ODTOKOVÝCH POMĚRŮ NA<br>TOKU VE SPRÁVĚ POVODÍ MORAVY, s.p.                                    | Obec:                                      | Prostějov  | 12/2017     |
| PODÉLNÝ PROFIL STÁVAJÍCÍHO STAVU -<br>ROMŽE   |   | Formát                                     | Měřítko:   | Č. přílohy: |
|   |   | 6 x A4                                     | 1:5000/100 | A.5         |