


PROSTĚJOV

PROSTĚJOV

M 1:5000/100

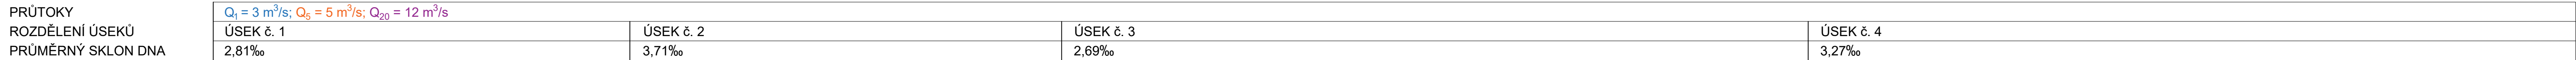

	VYSOKÉ UČENÍ TECHNICKÉ V BRNĚ Fakulta stavební Veverí 361/55, 602 00 Brno Ústav vodních staveb		Vypracovala: Bc. HOLÁ Lucie	
			Kontrolovala: Ing. UHMANNOVÁ Hana, CSc.	
	Akce: DIPLOMOVÁ PRÁCE		Kraj: Olomoucký	Datum:
	Název: POSOUZENÍ ODTOKOVÝCH POMĚRŮ NA TOKU VE SPRÁVĚ POVODÍ MORAVY, s.p.		Obec: Prostějov	12/2017
PODÉLNÝ PROFIL STÁVAJÍCÍHO STAVU - HLOUČELA		Formát	Měřítko:	Č. přílohy:
		10 x A4	1:5000/100	A.6