






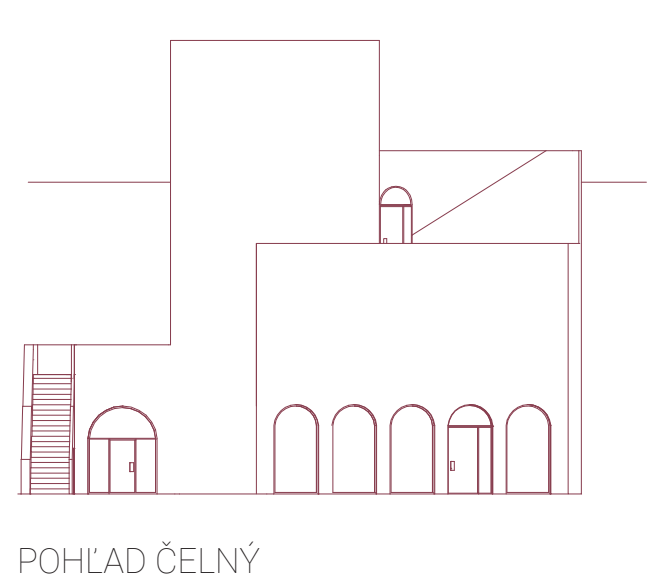


SITUÁCIA 1:2000

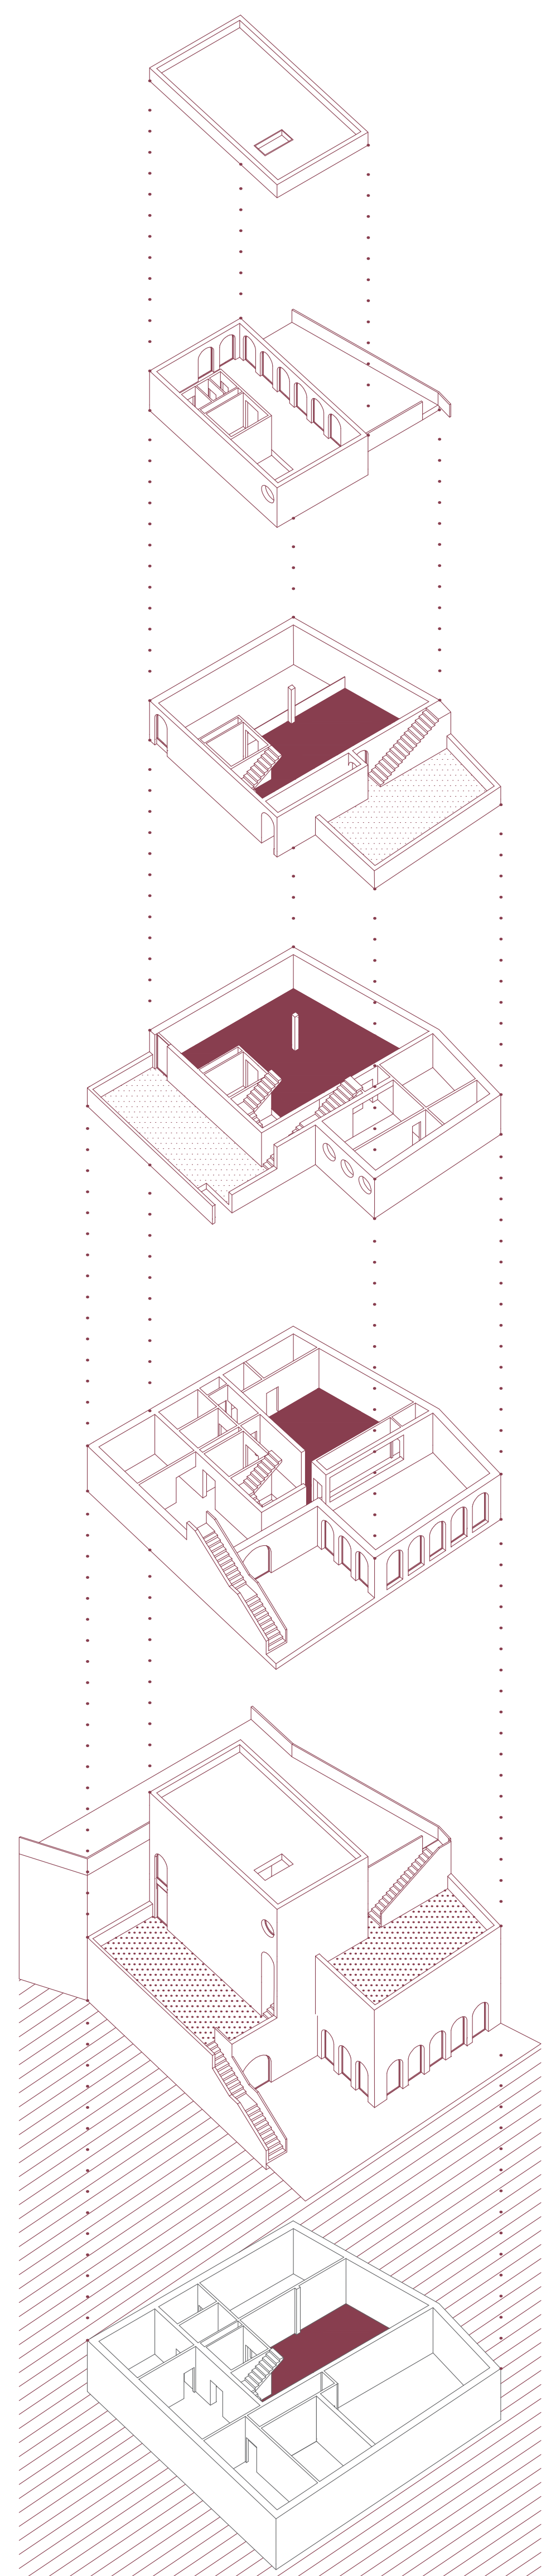


POHLAD ČELNÝ

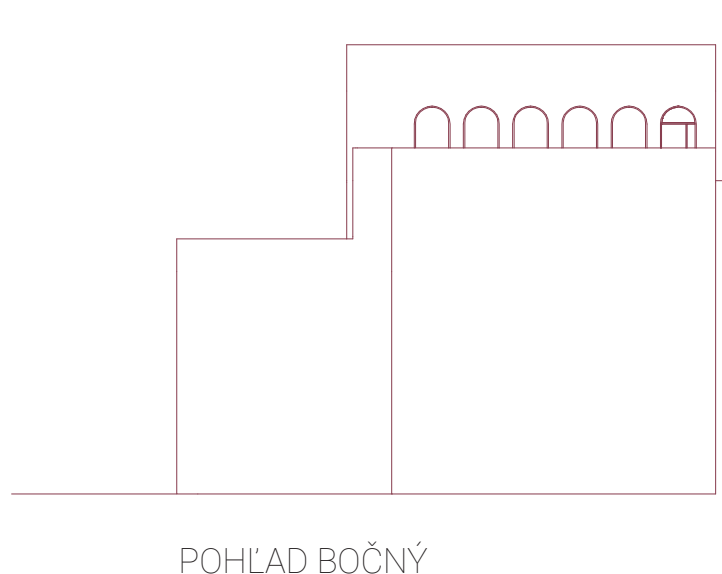

POHLAD BOČNÝ

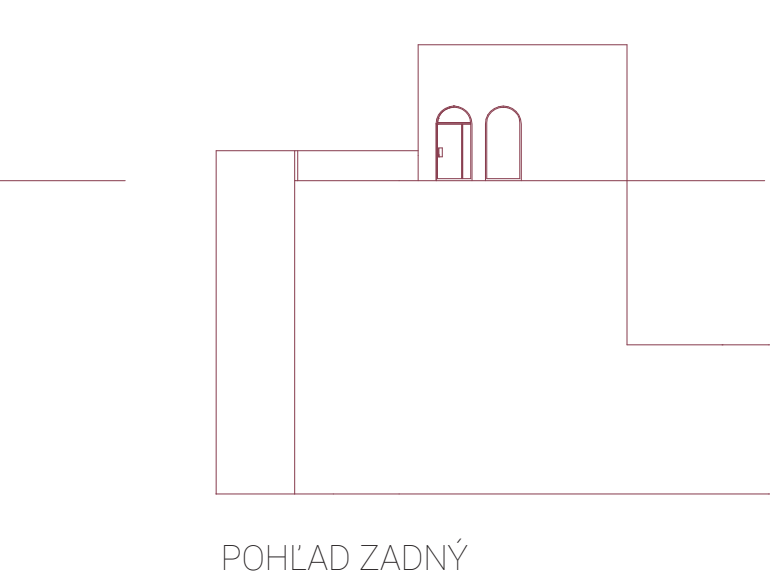


POHLAD ZADNÝ

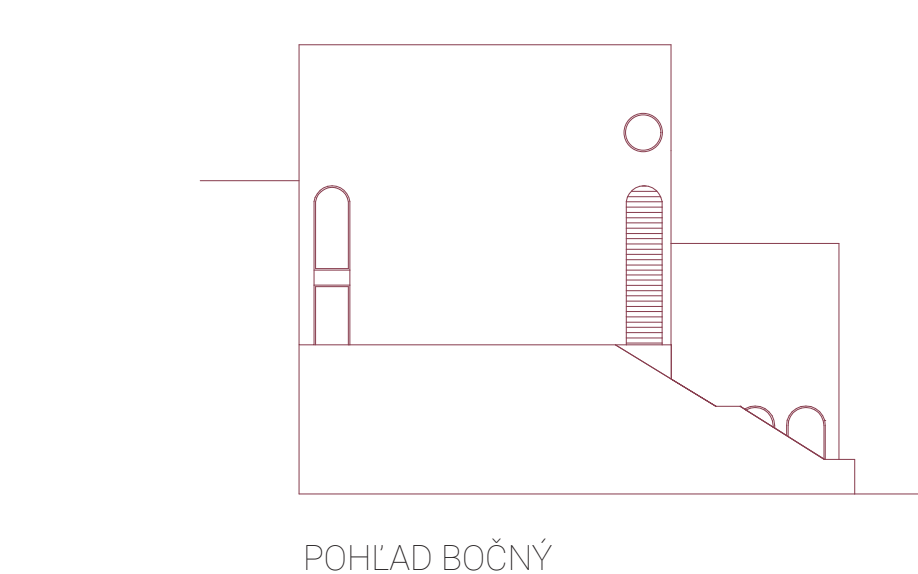

POHLAD BOČNÝ




REZOPÓHLAD ULICOU B. NĚMCOVEJ

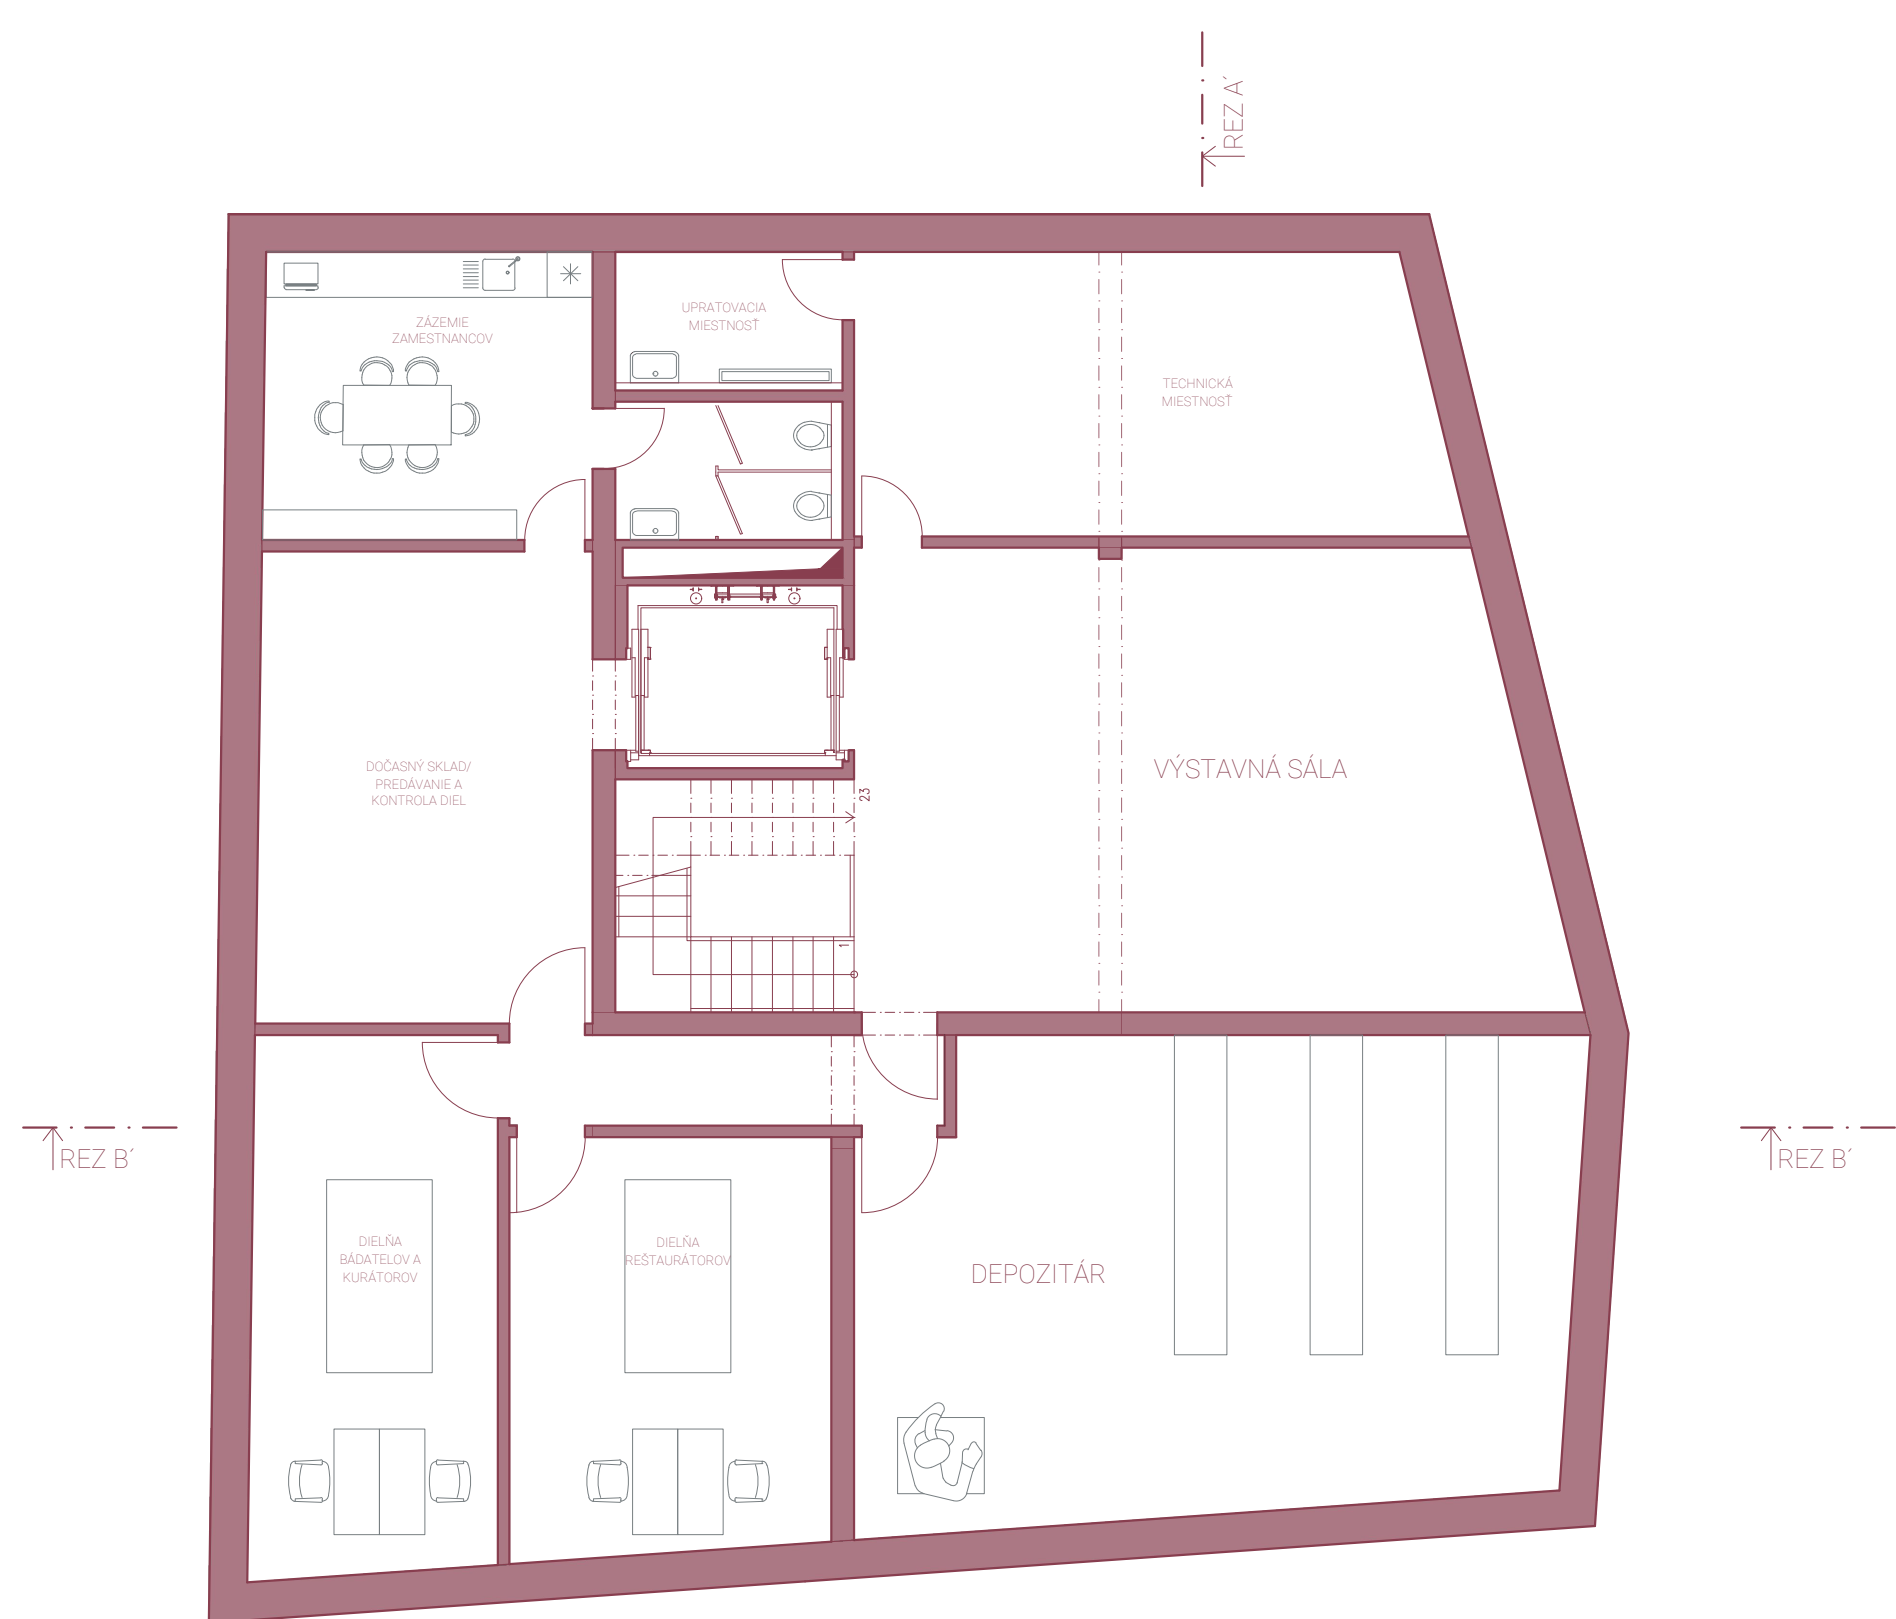


1.PP

VÝSTAVNÁ SÁLA	54,87 m ²
TECHNICKÁ MIESTNOSŤ	28,85 m ²
UPRATOVACIA MIESTNOSŤ	5,51 m ²
WC ZAMESTNANCOV	5,51 m ²
ZÁZEMIE PRE ZAMESTNANCOV	16,52 m ²
PREDÁVANIE A KONTROLA DIEL / DOČASNÝ SKLAD	27,42 m ²
FILTER	6,91 m ²
DIELŇA REŠTAURÁTOROV	23,42 m ²
DIELŇA BÁDATEĽOV A KURÁTOROV	23,25 m ²
DEPOZITÁR	59,69 m ²

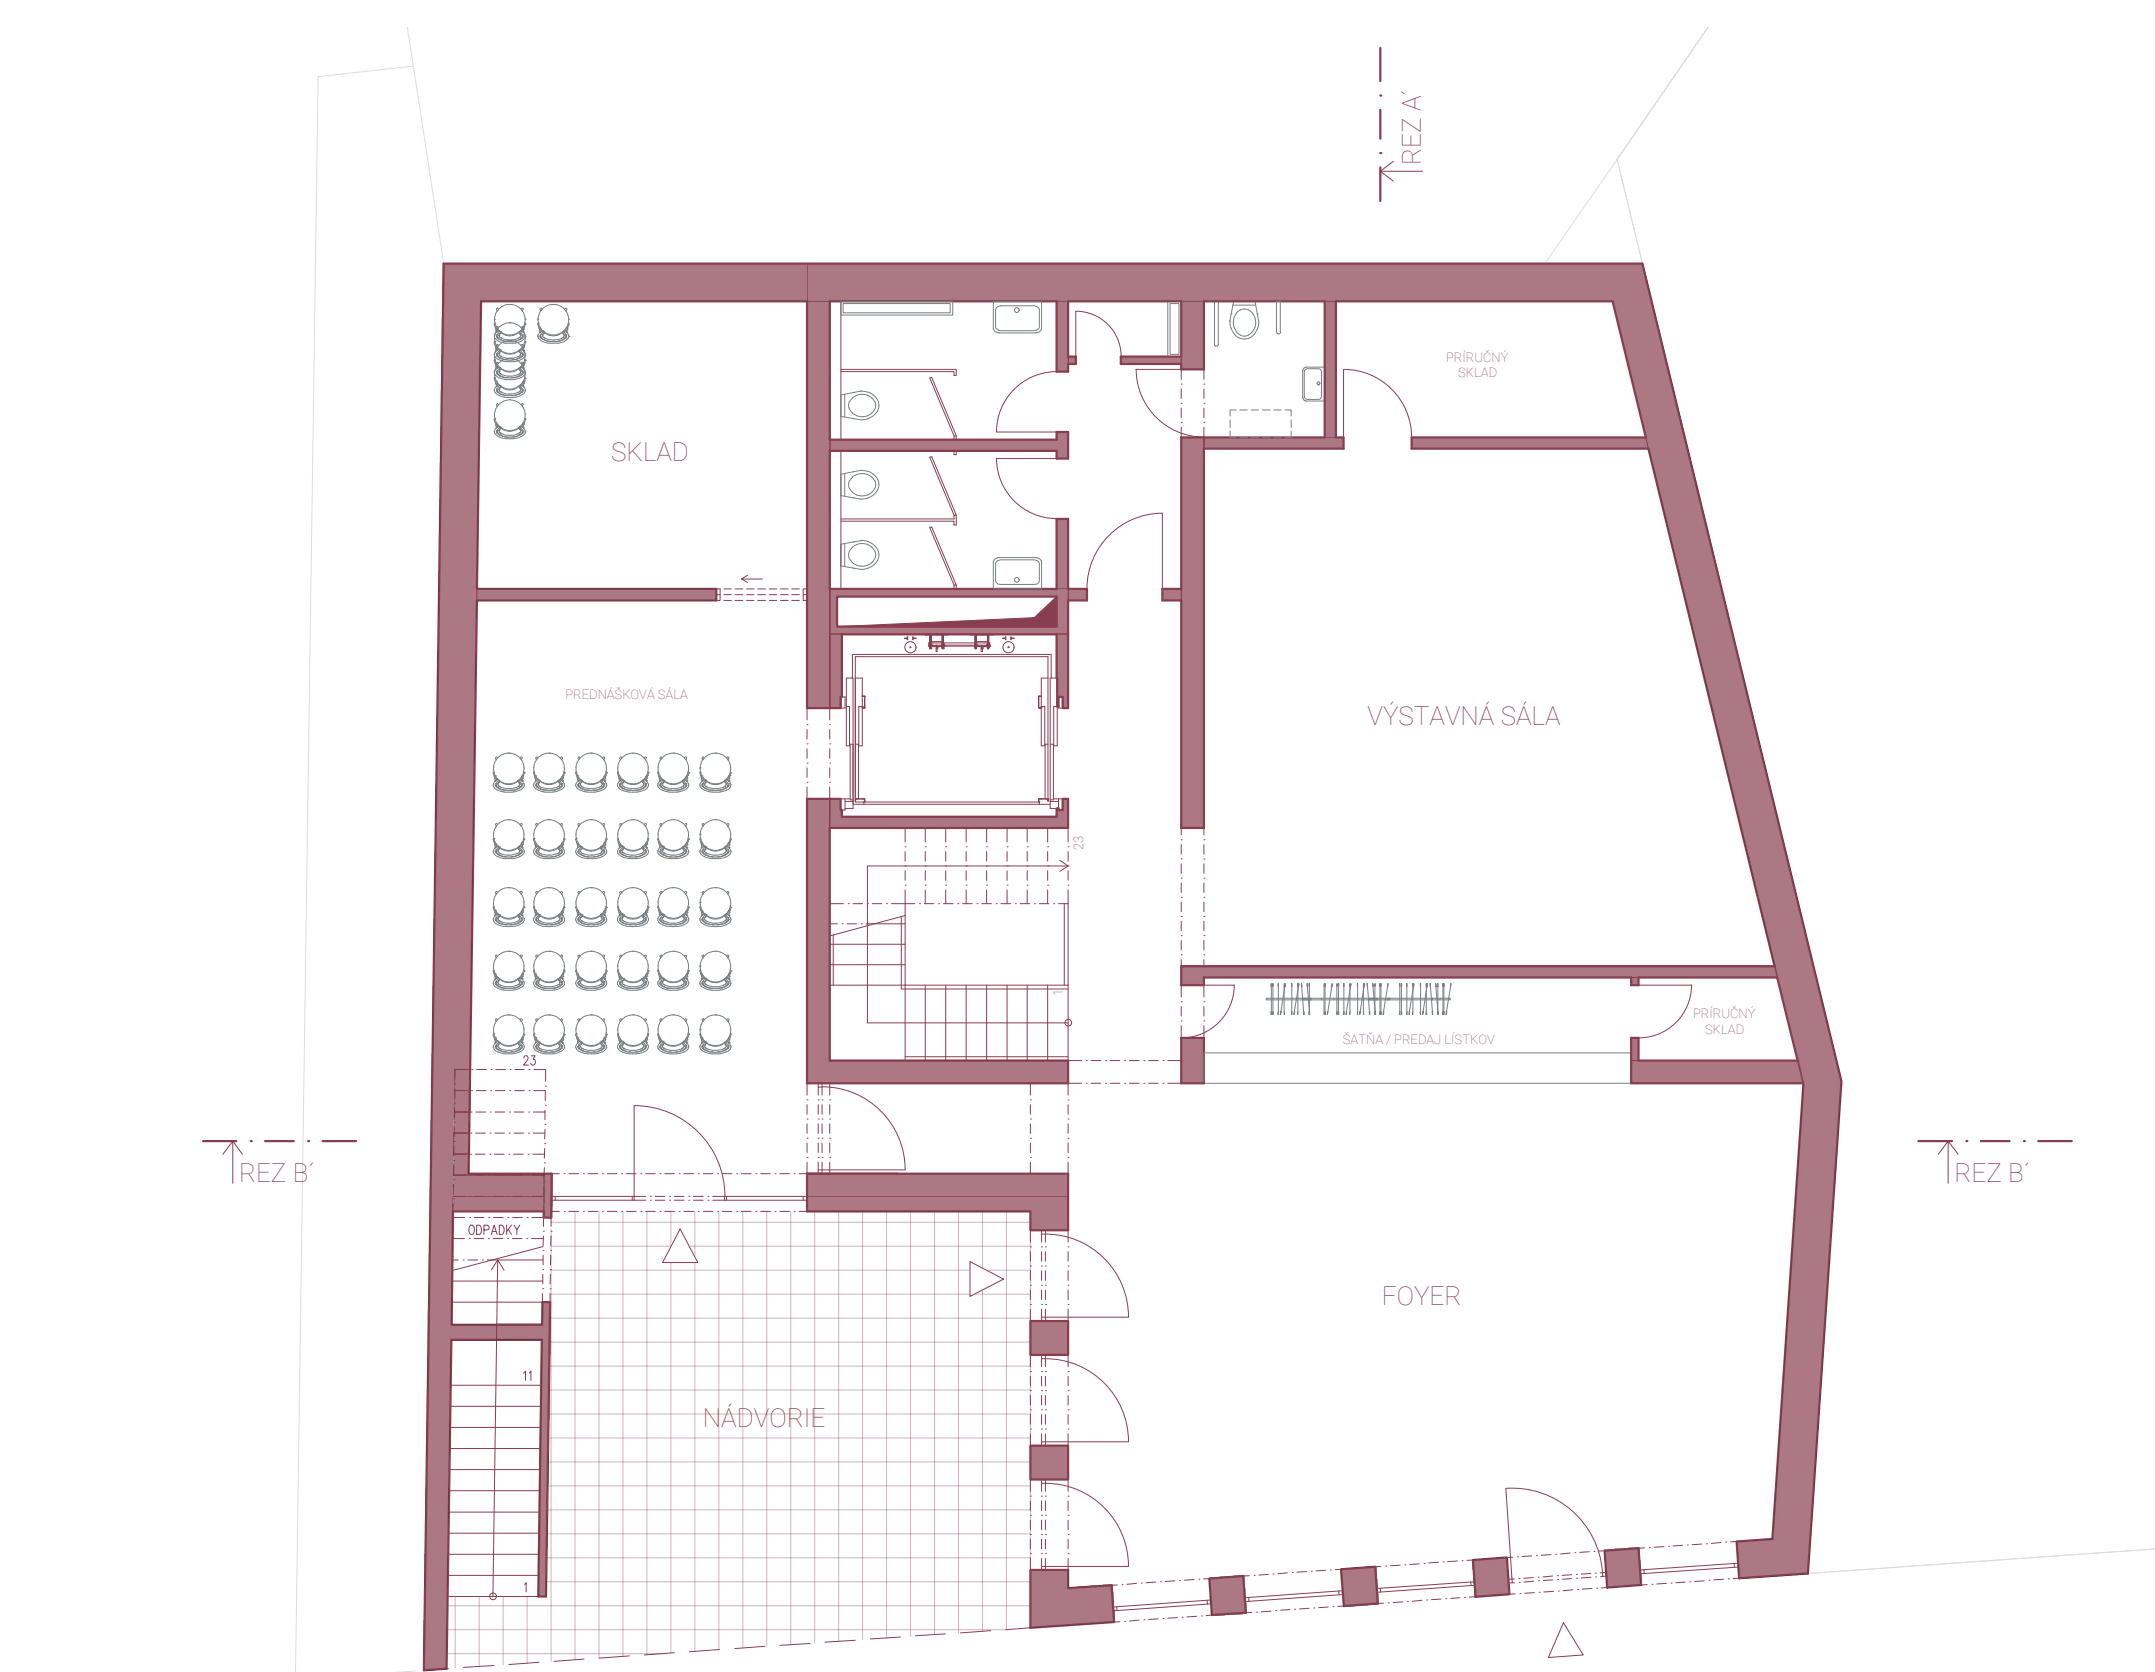


1.NP

FOYER / OBCHOD	66,42 m ²
SÁTRŇA / PREDAJ LÍSTKOV	7,92 m ²
PRÍRUČNÝ SKLAD	2,16 m ²
CHODBA	9,14 m ²
VÝSTAVNÁ SÁLA	48,66 m ²
PRÍRUČNÝ SKLAD	6,93 m ²
WC	11,00 m ²
BEZBARIÉROVÉ WC	2,88 m ²
UPRATOVACIA MIESTNOSŤ	2,05 m ²
PREDNÁŠKOVÁ SÁLA	33,62 m ²
SKLAD	16,55 m ²
NÁDVORIE	37,85 m ²
ODPADKY	2,23 m ²

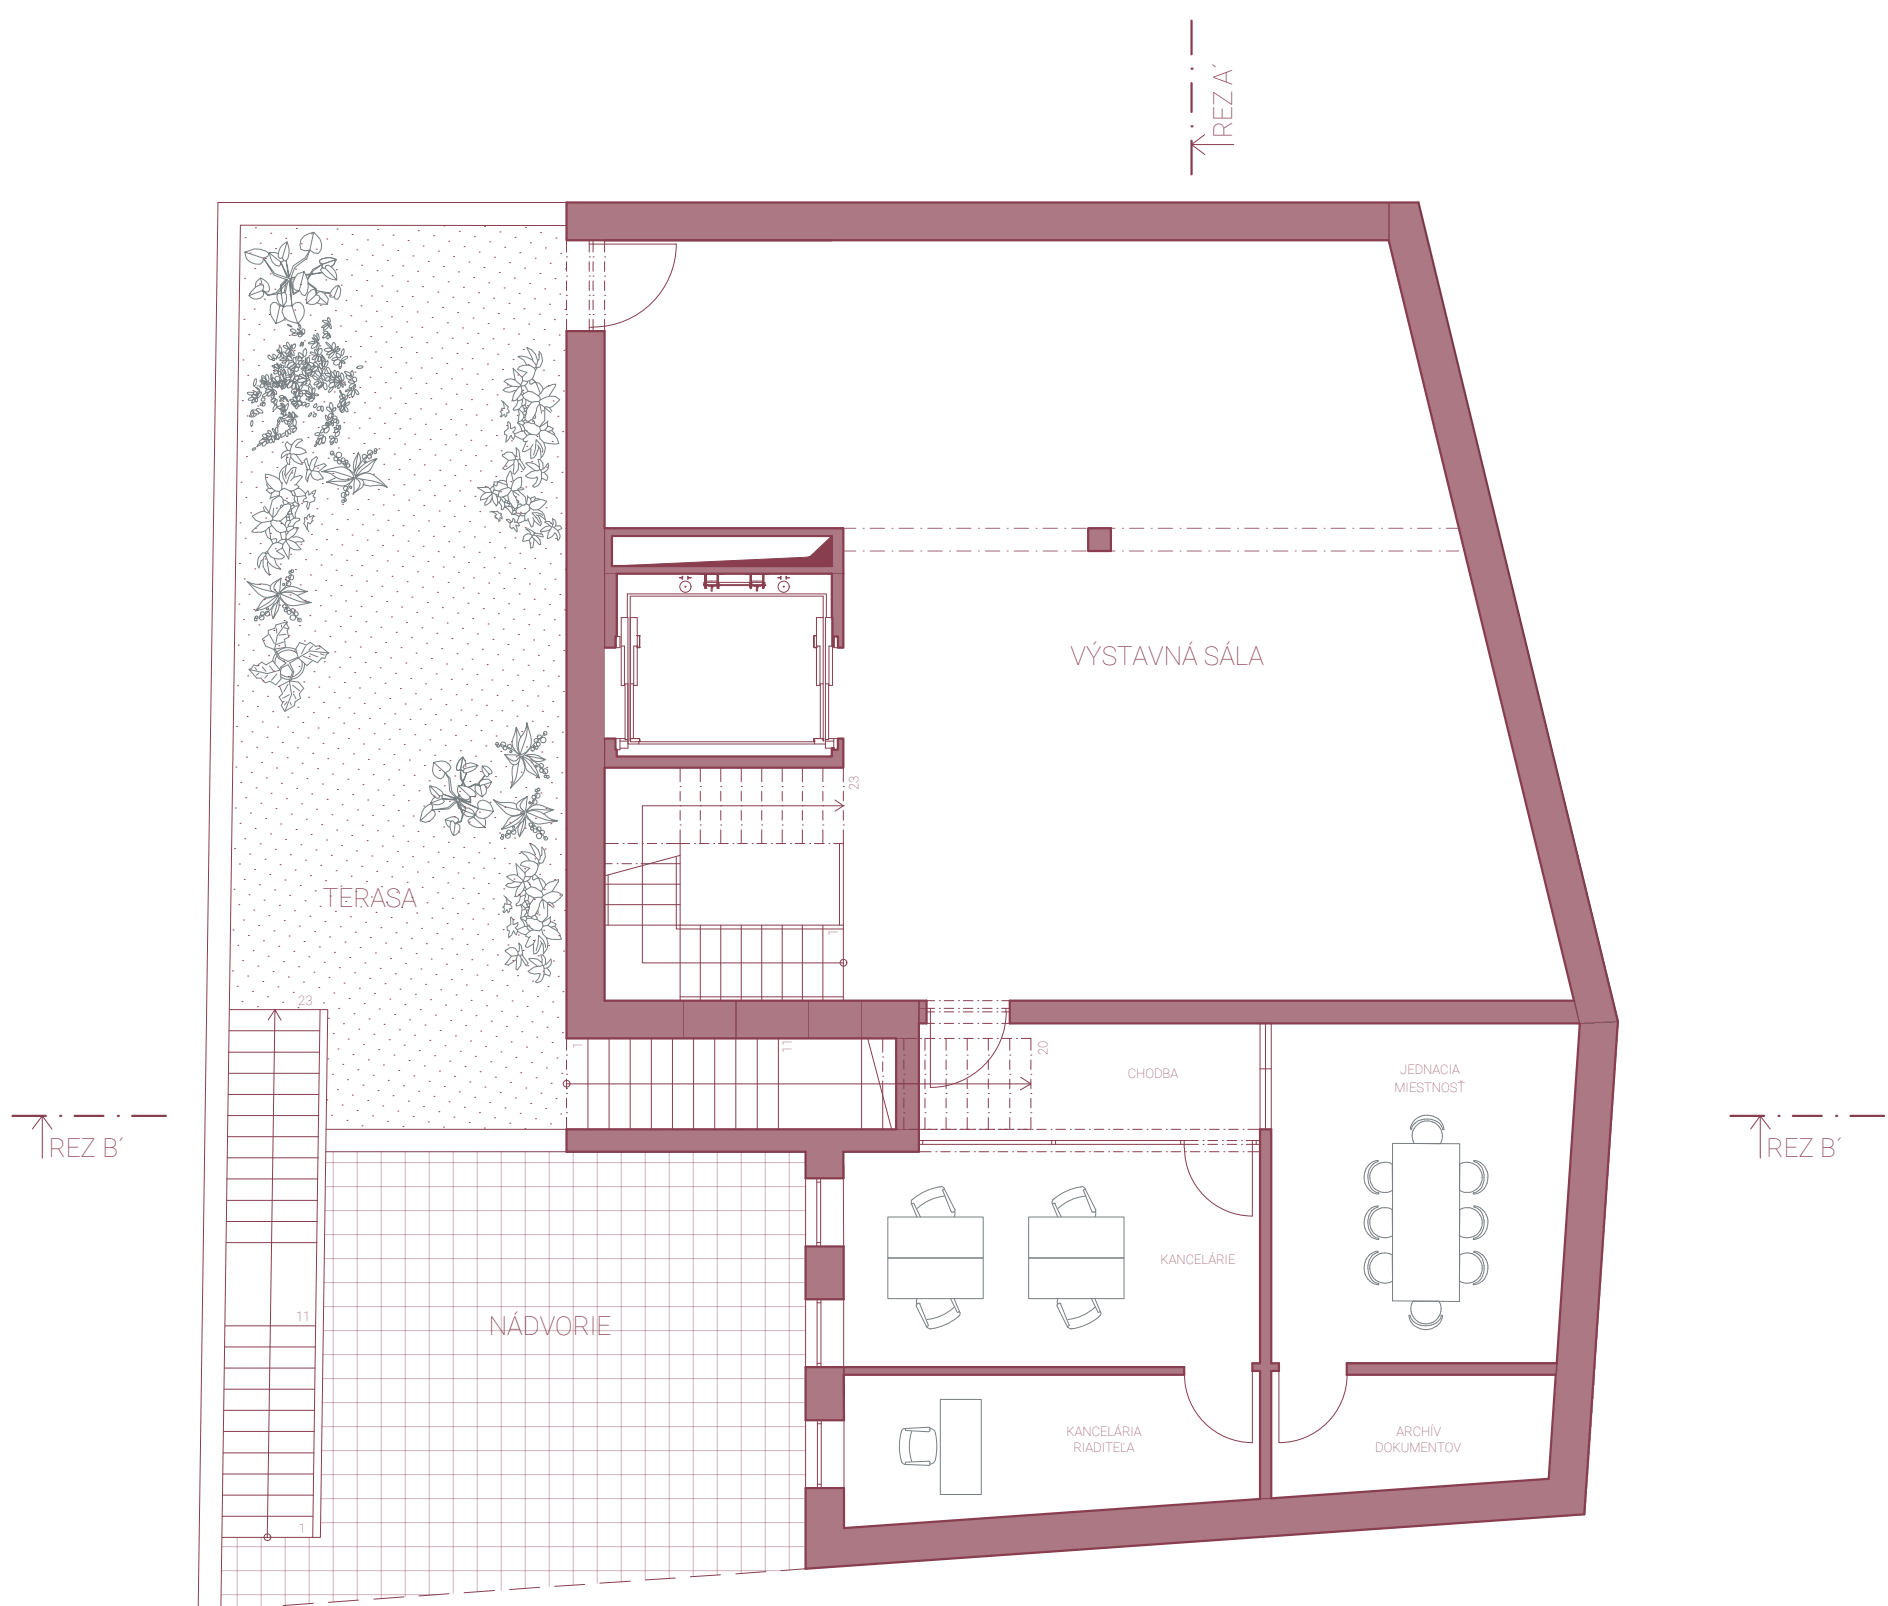


2.NP

VÝSTAVNÁ SÁLA	96,68 m ²
CHODBA	2,37 m ²
KANCELÁRIE	22,03 m ²
KANCELÁRIA RIADITEĽA	14,33 m ²
ARCHÍV DOKUMENTOV	3,41 m ²
JEDNACIA MIESTNOSŤ	16,44 m ²
POBYTOVÁ TERASA	50,63 m ²

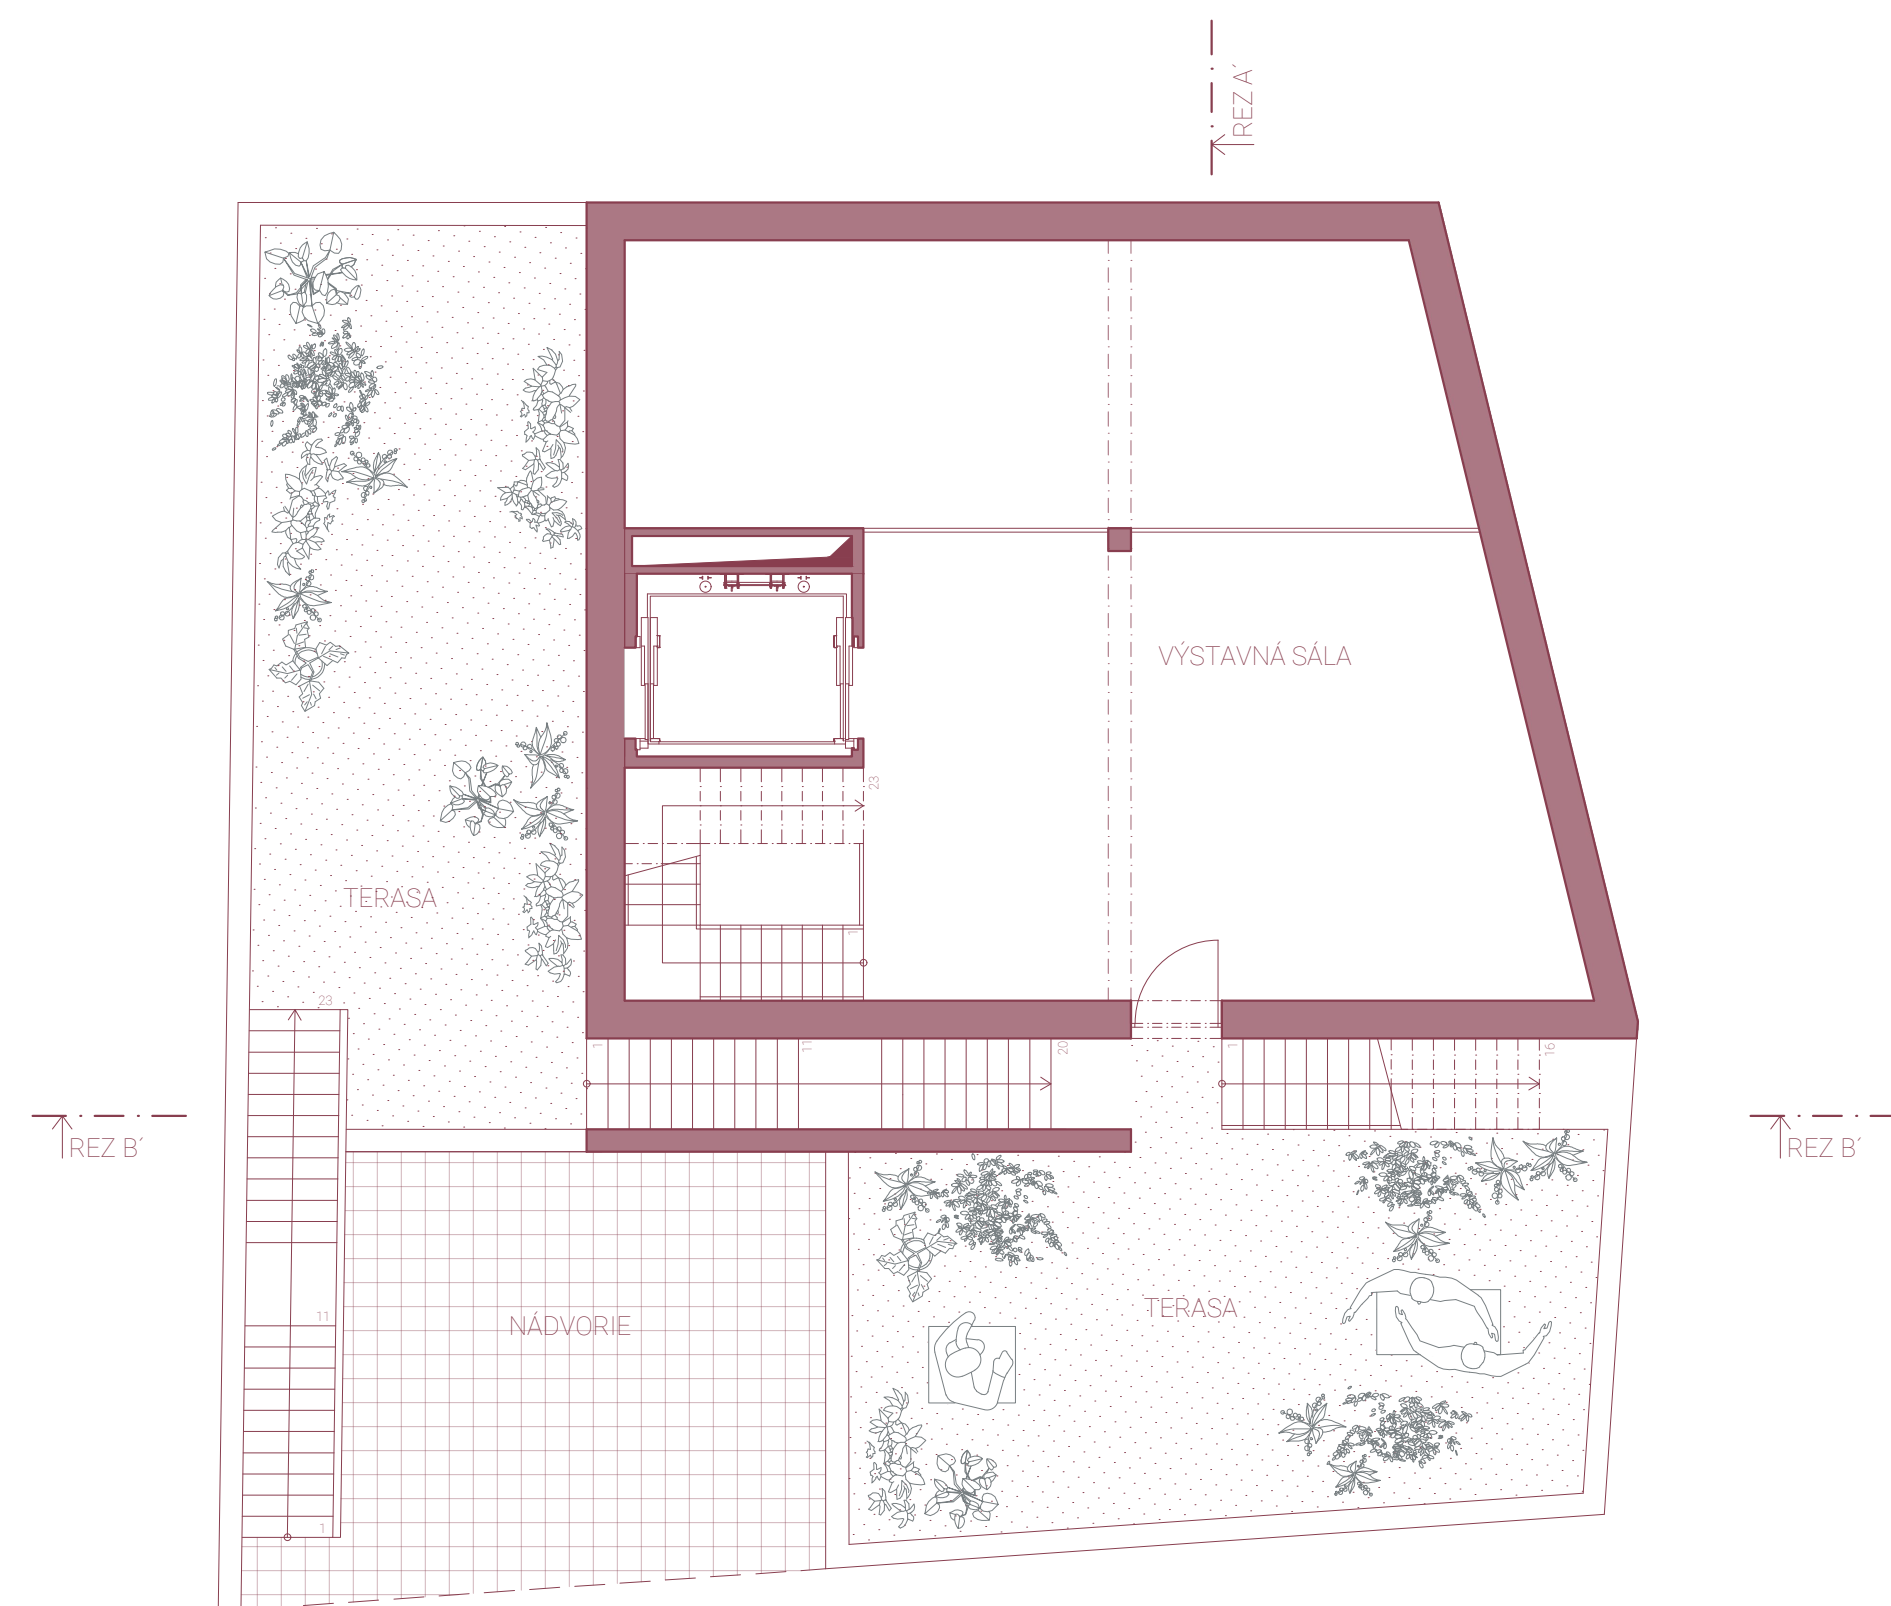


3.NP






VÝSTAVNÁ SÁLA	96,68 m ²
CHODBA	2,37 m ²
KANCELÁRIE	22,03 m ²
KANCELÁRIA RIADITEĽA	14,33 m ²
JEDNACIA MIESTNOSŤ	16,44 m ²
POBYTOVÁ TERASA	50,63 m ²

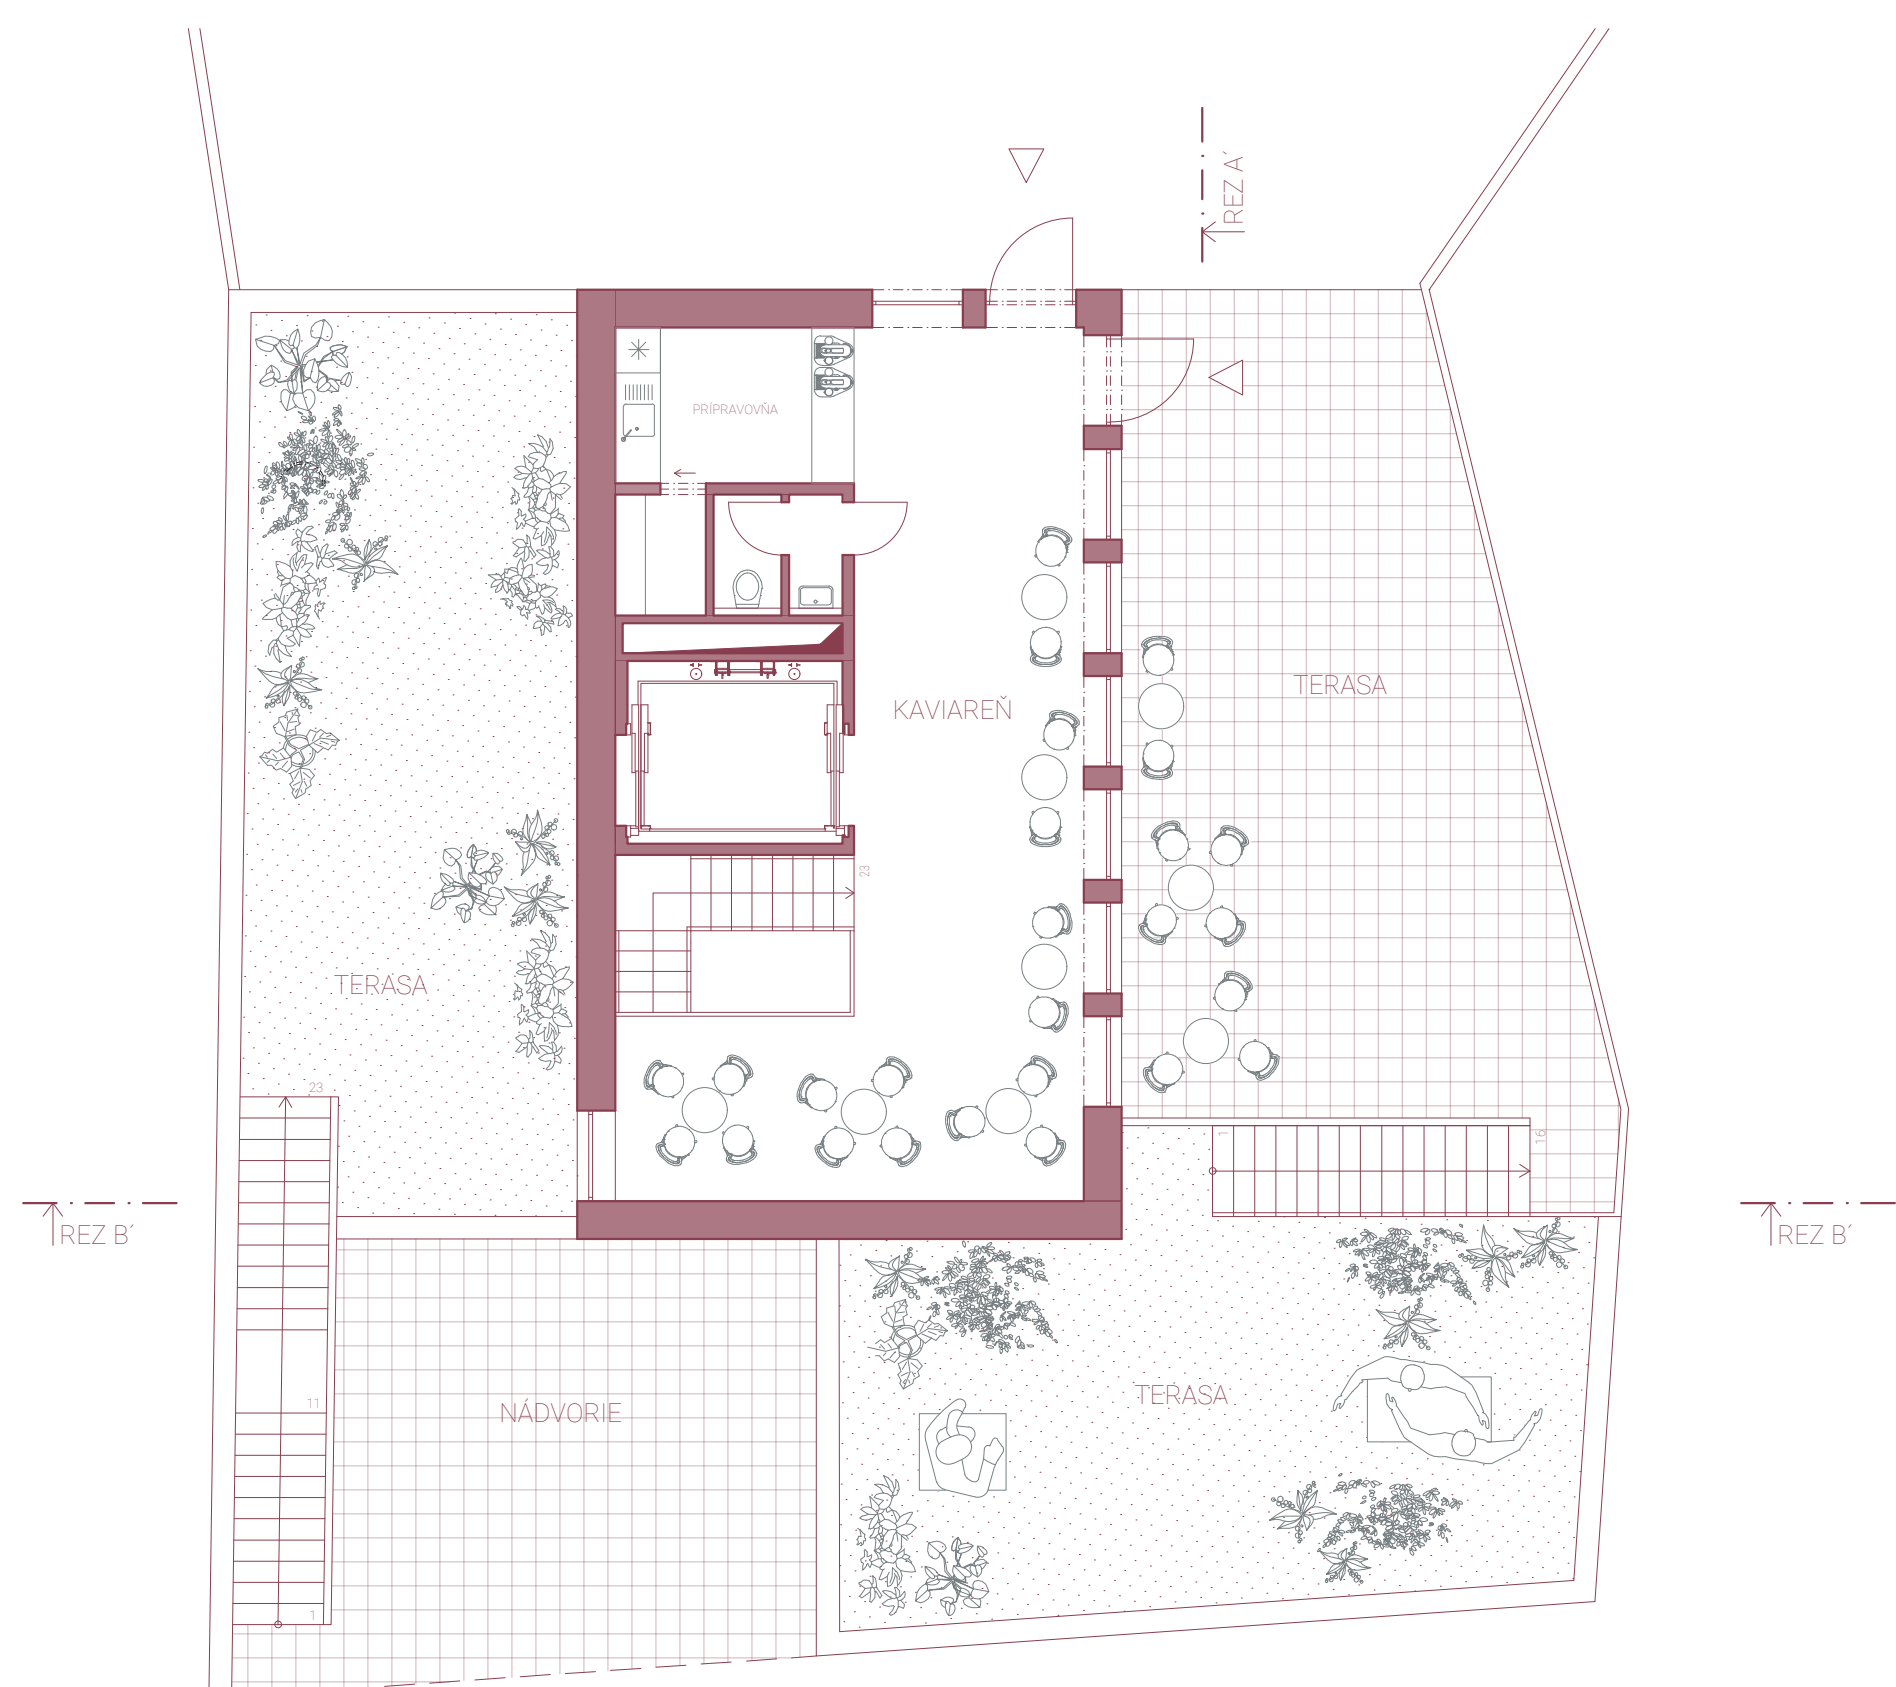

1.PP

KAVIAREŇ	42,87 m ²
PRÍPRAVOVŇA	6,59 m ²
SKLAD	2,10 m ²
WC	2,88 m ²
POBYTOVÁ TERASA	58,06 m ²

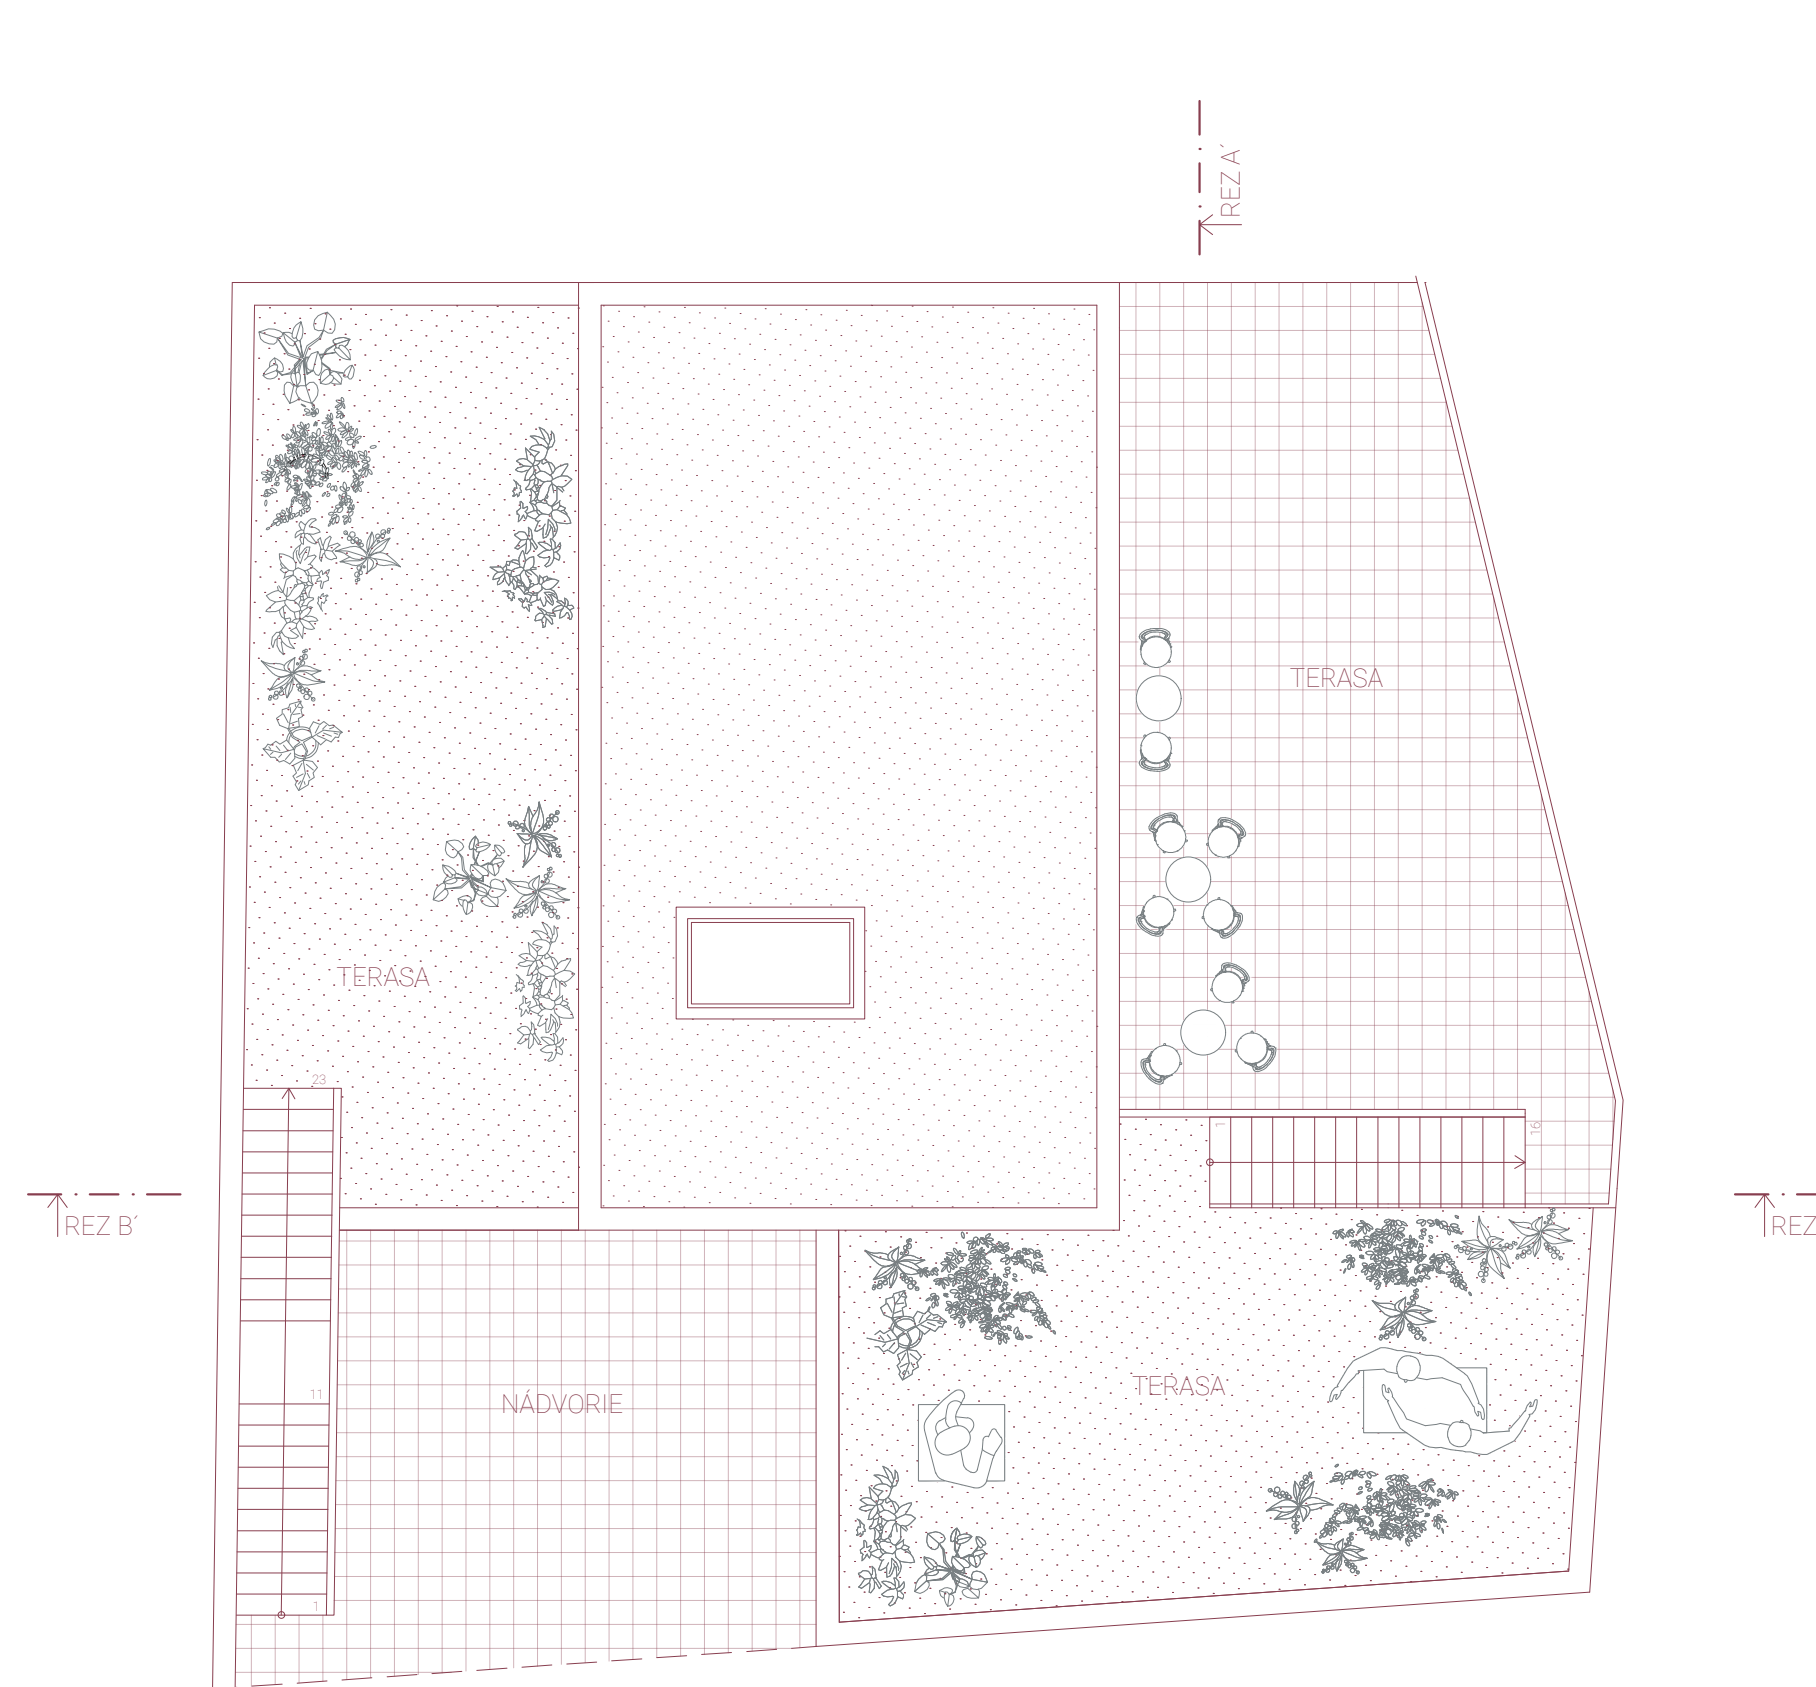


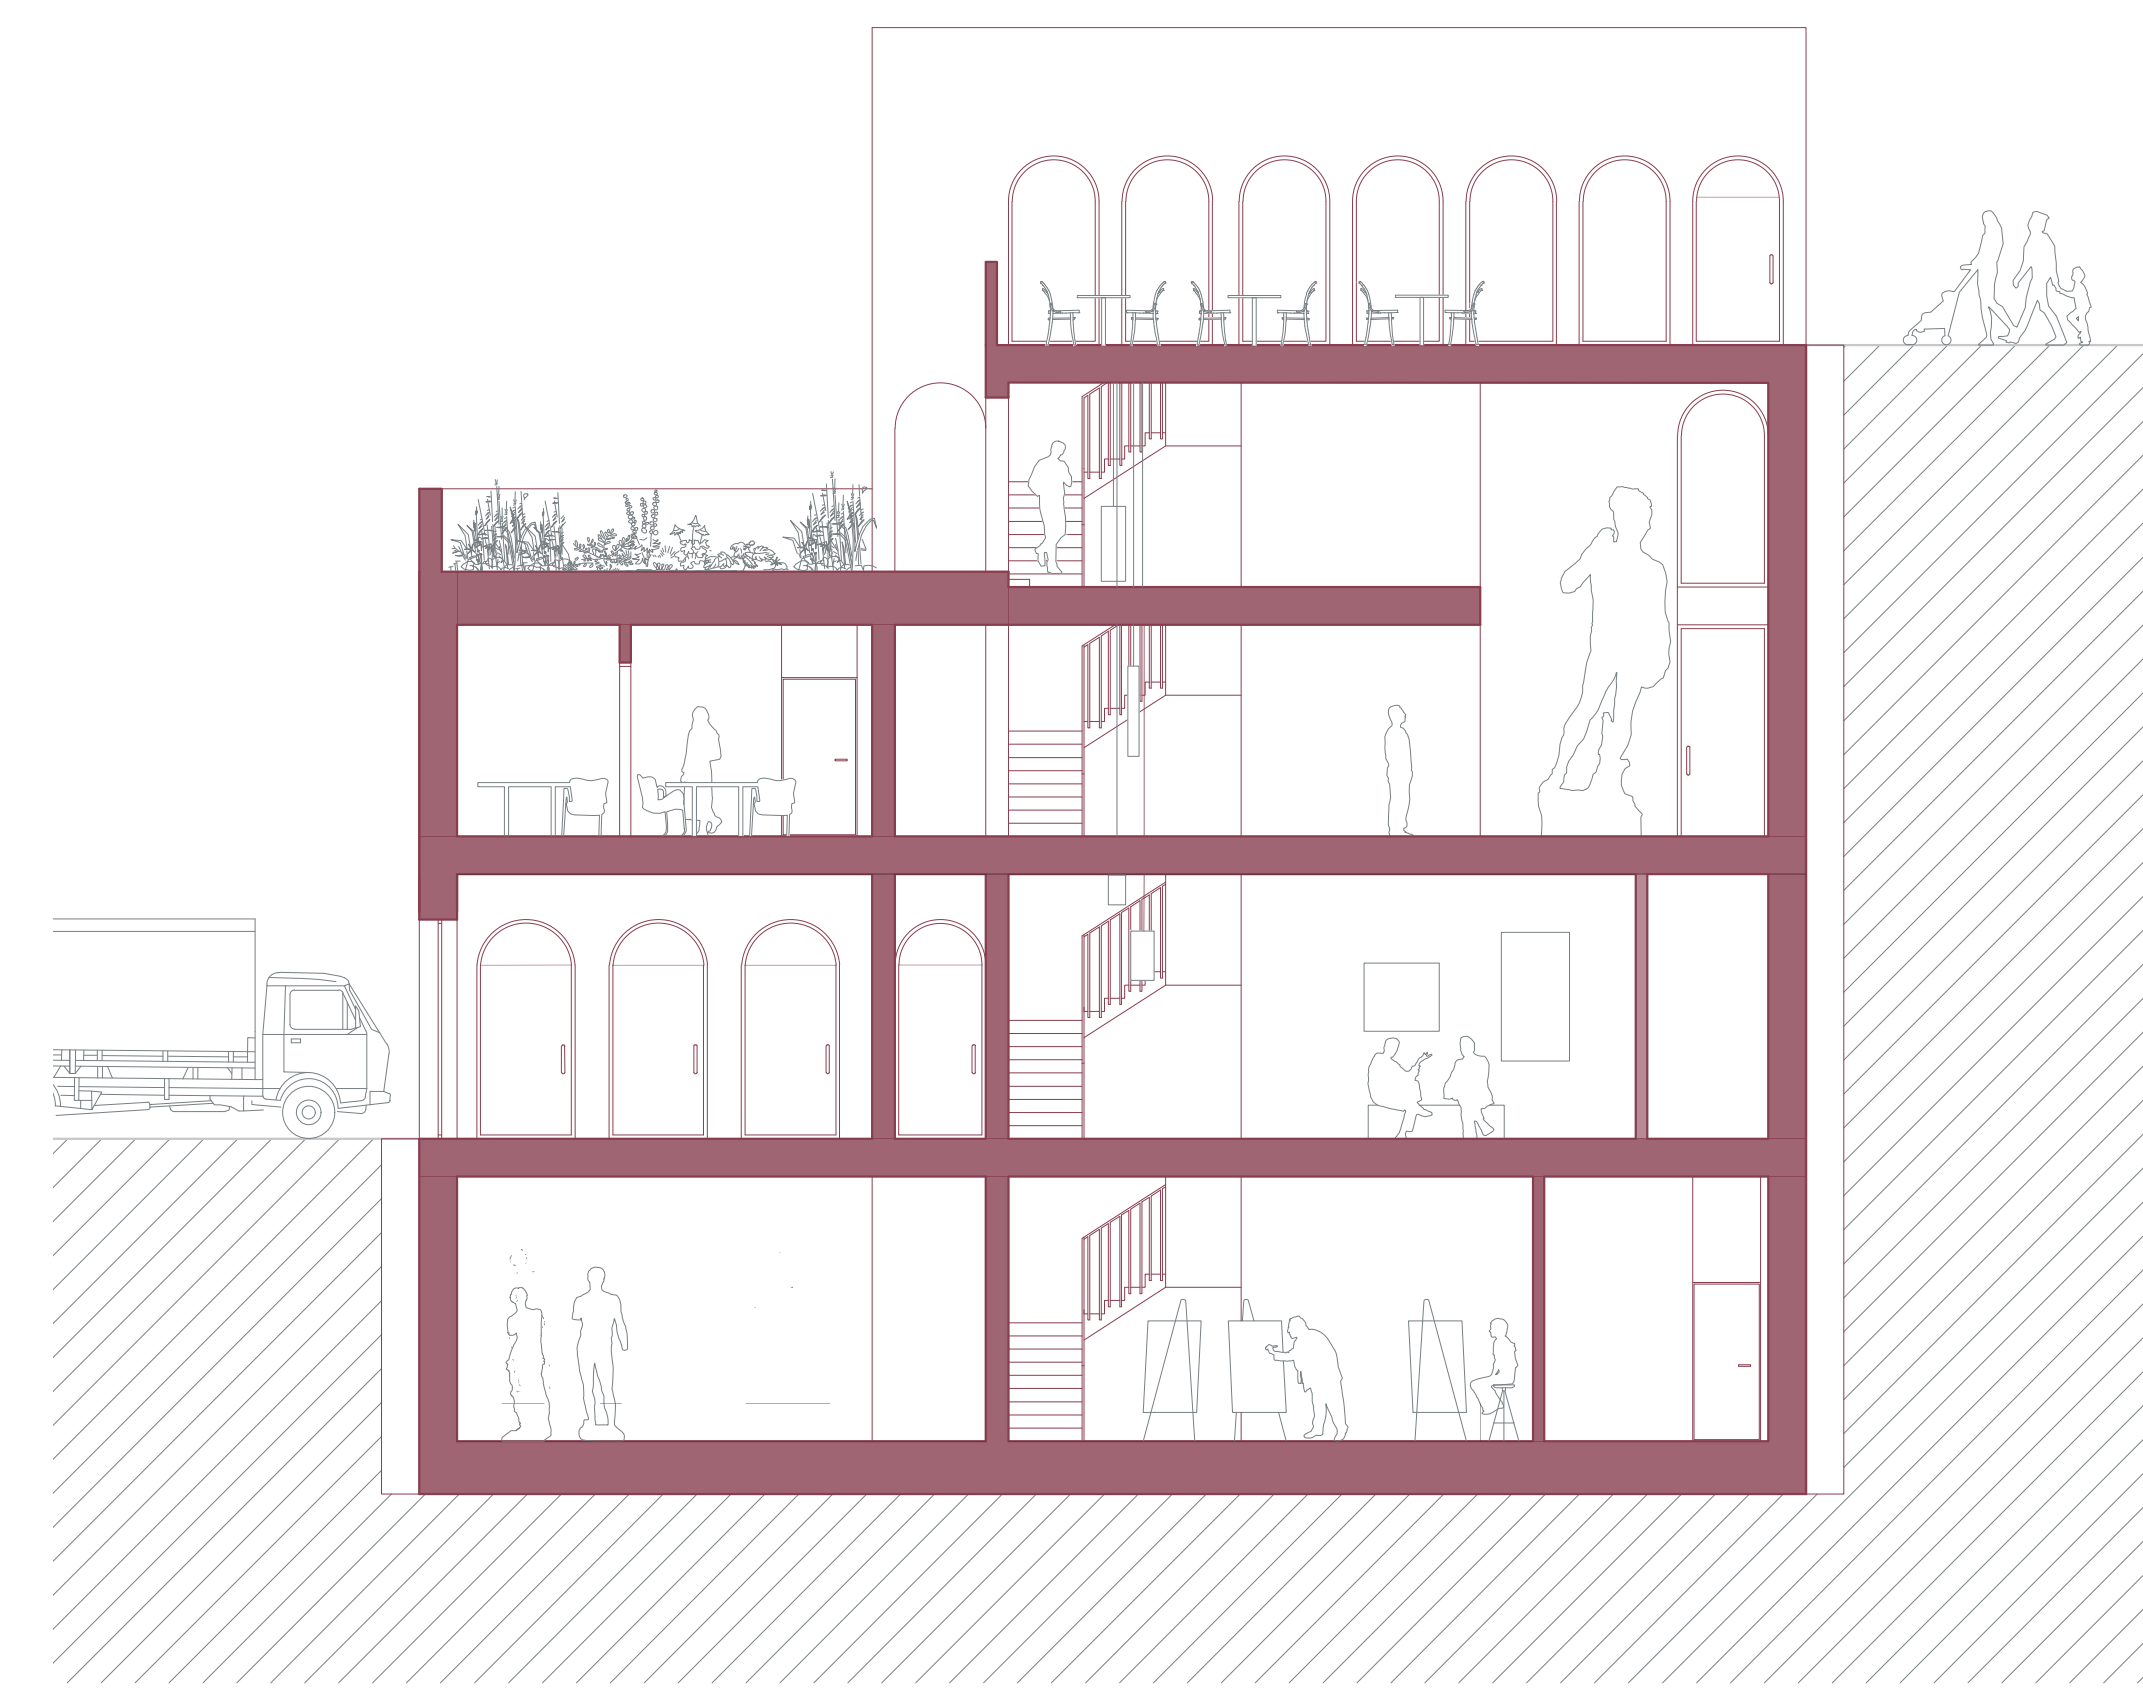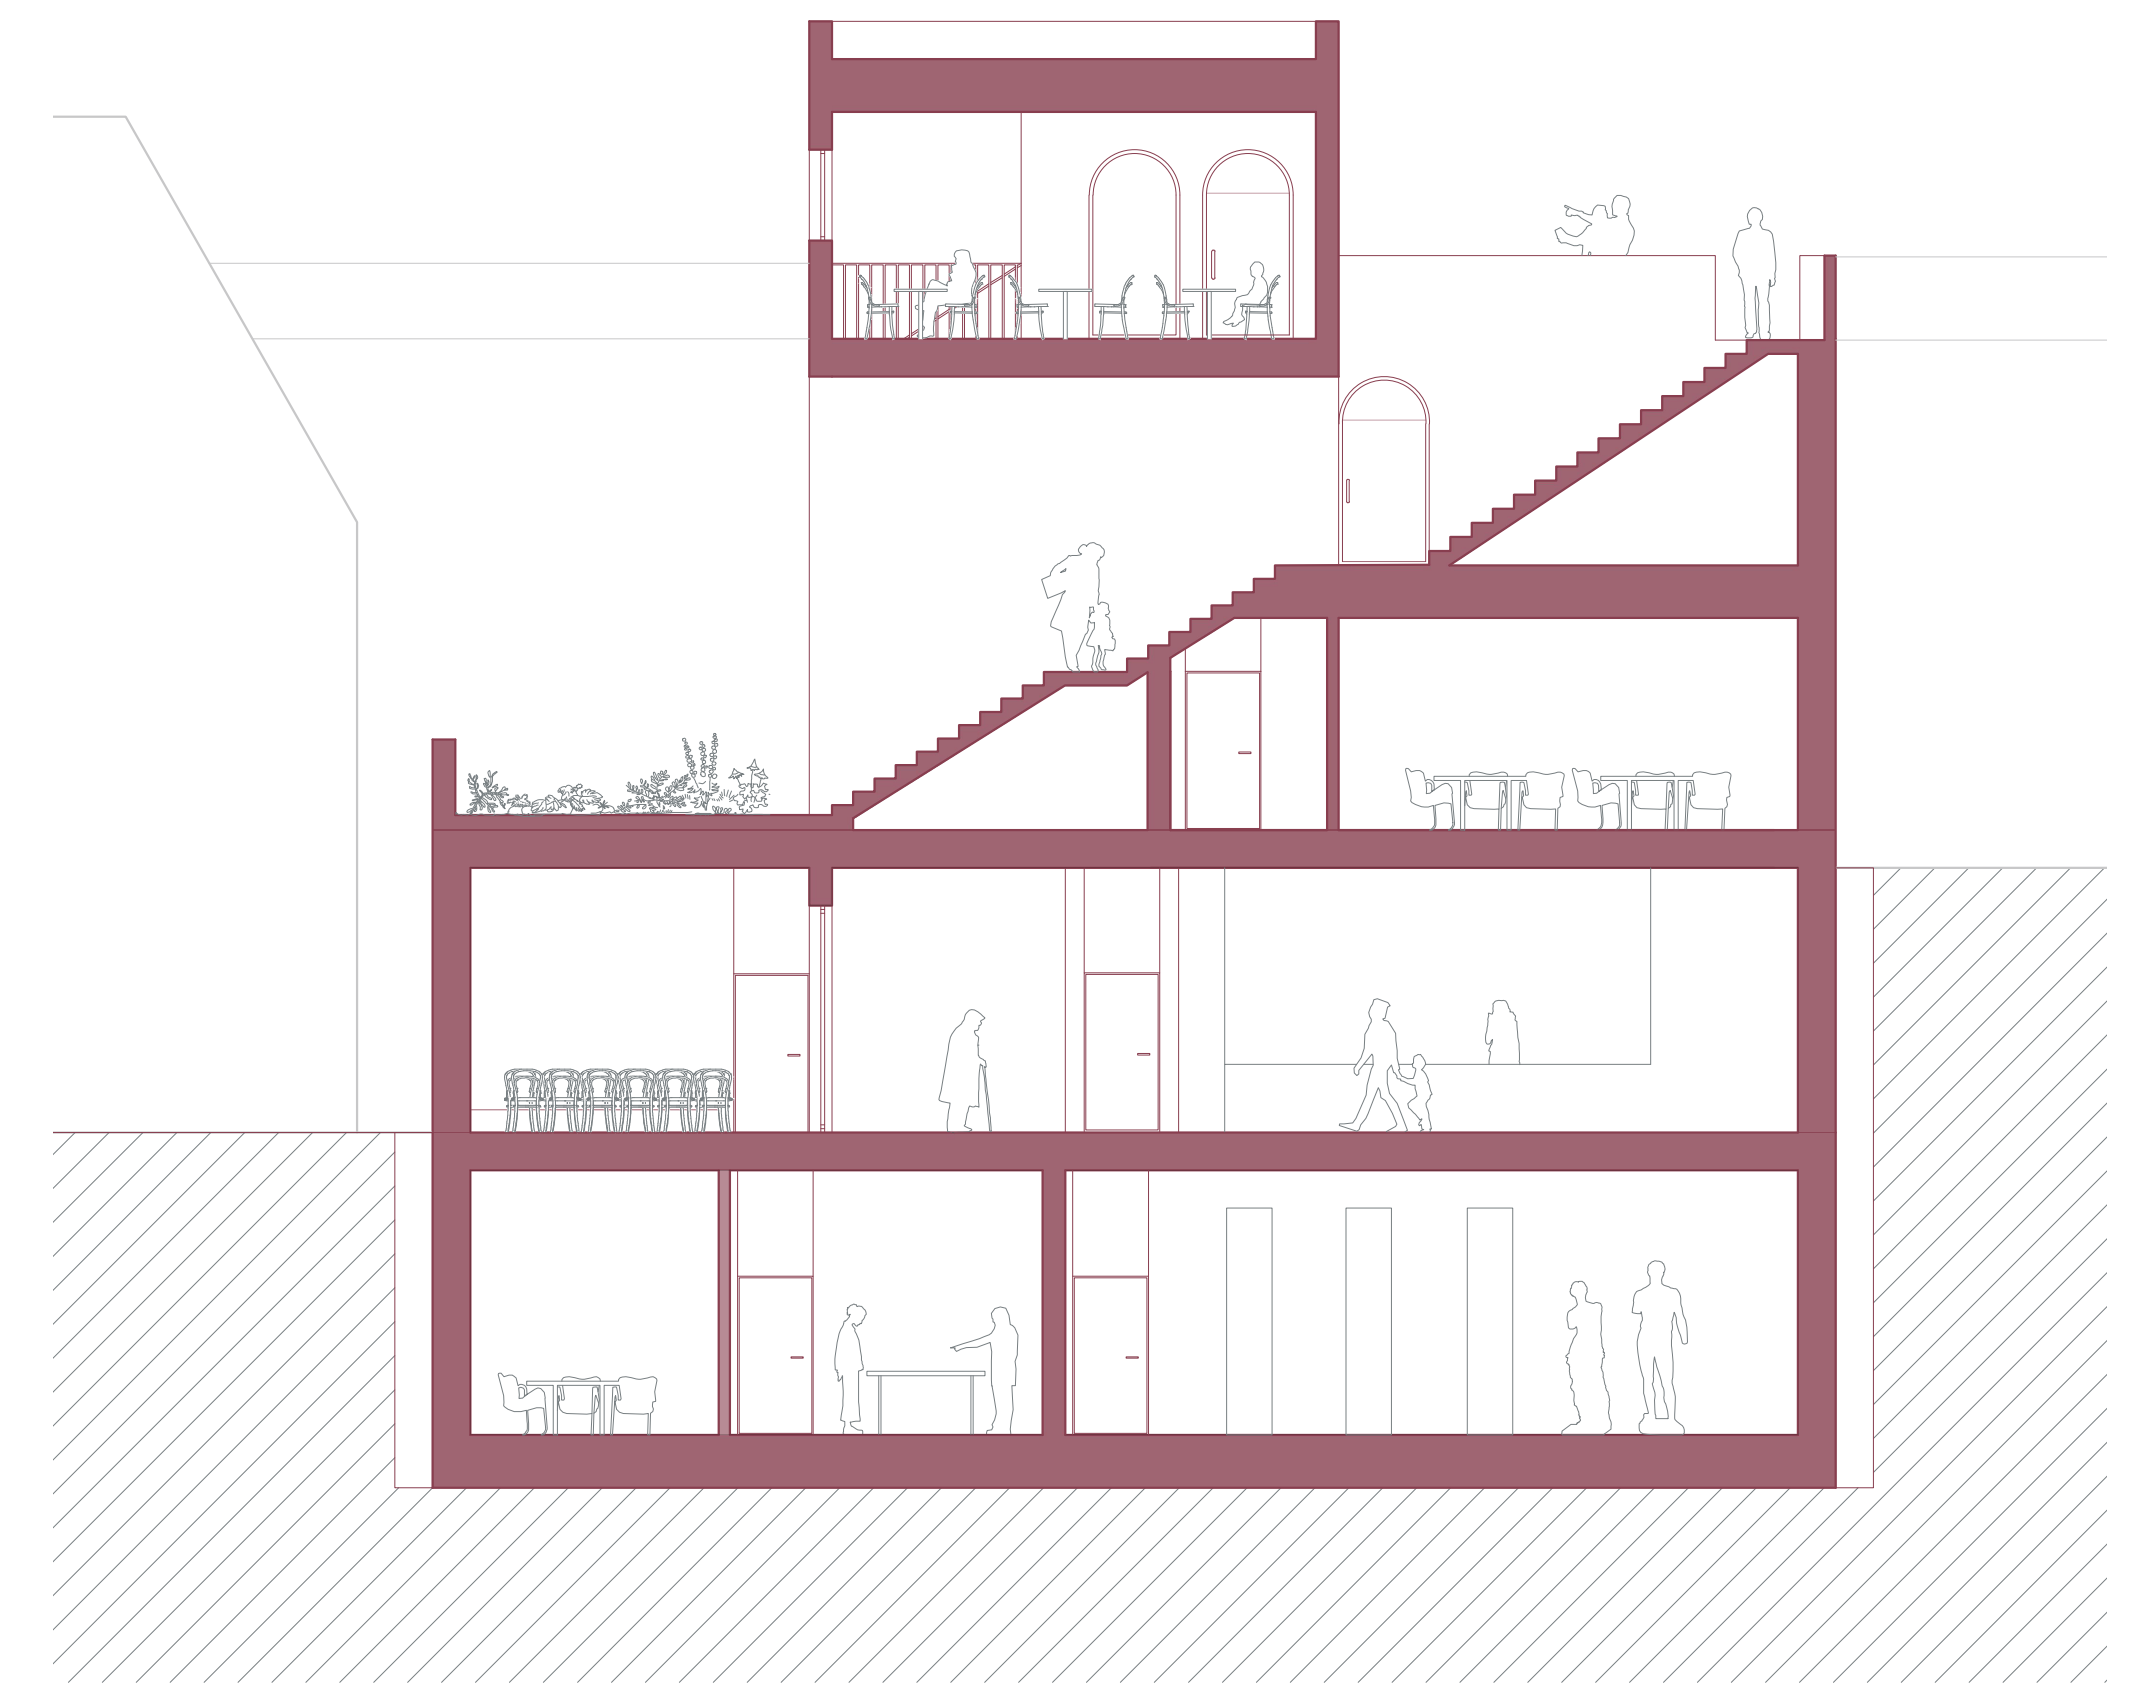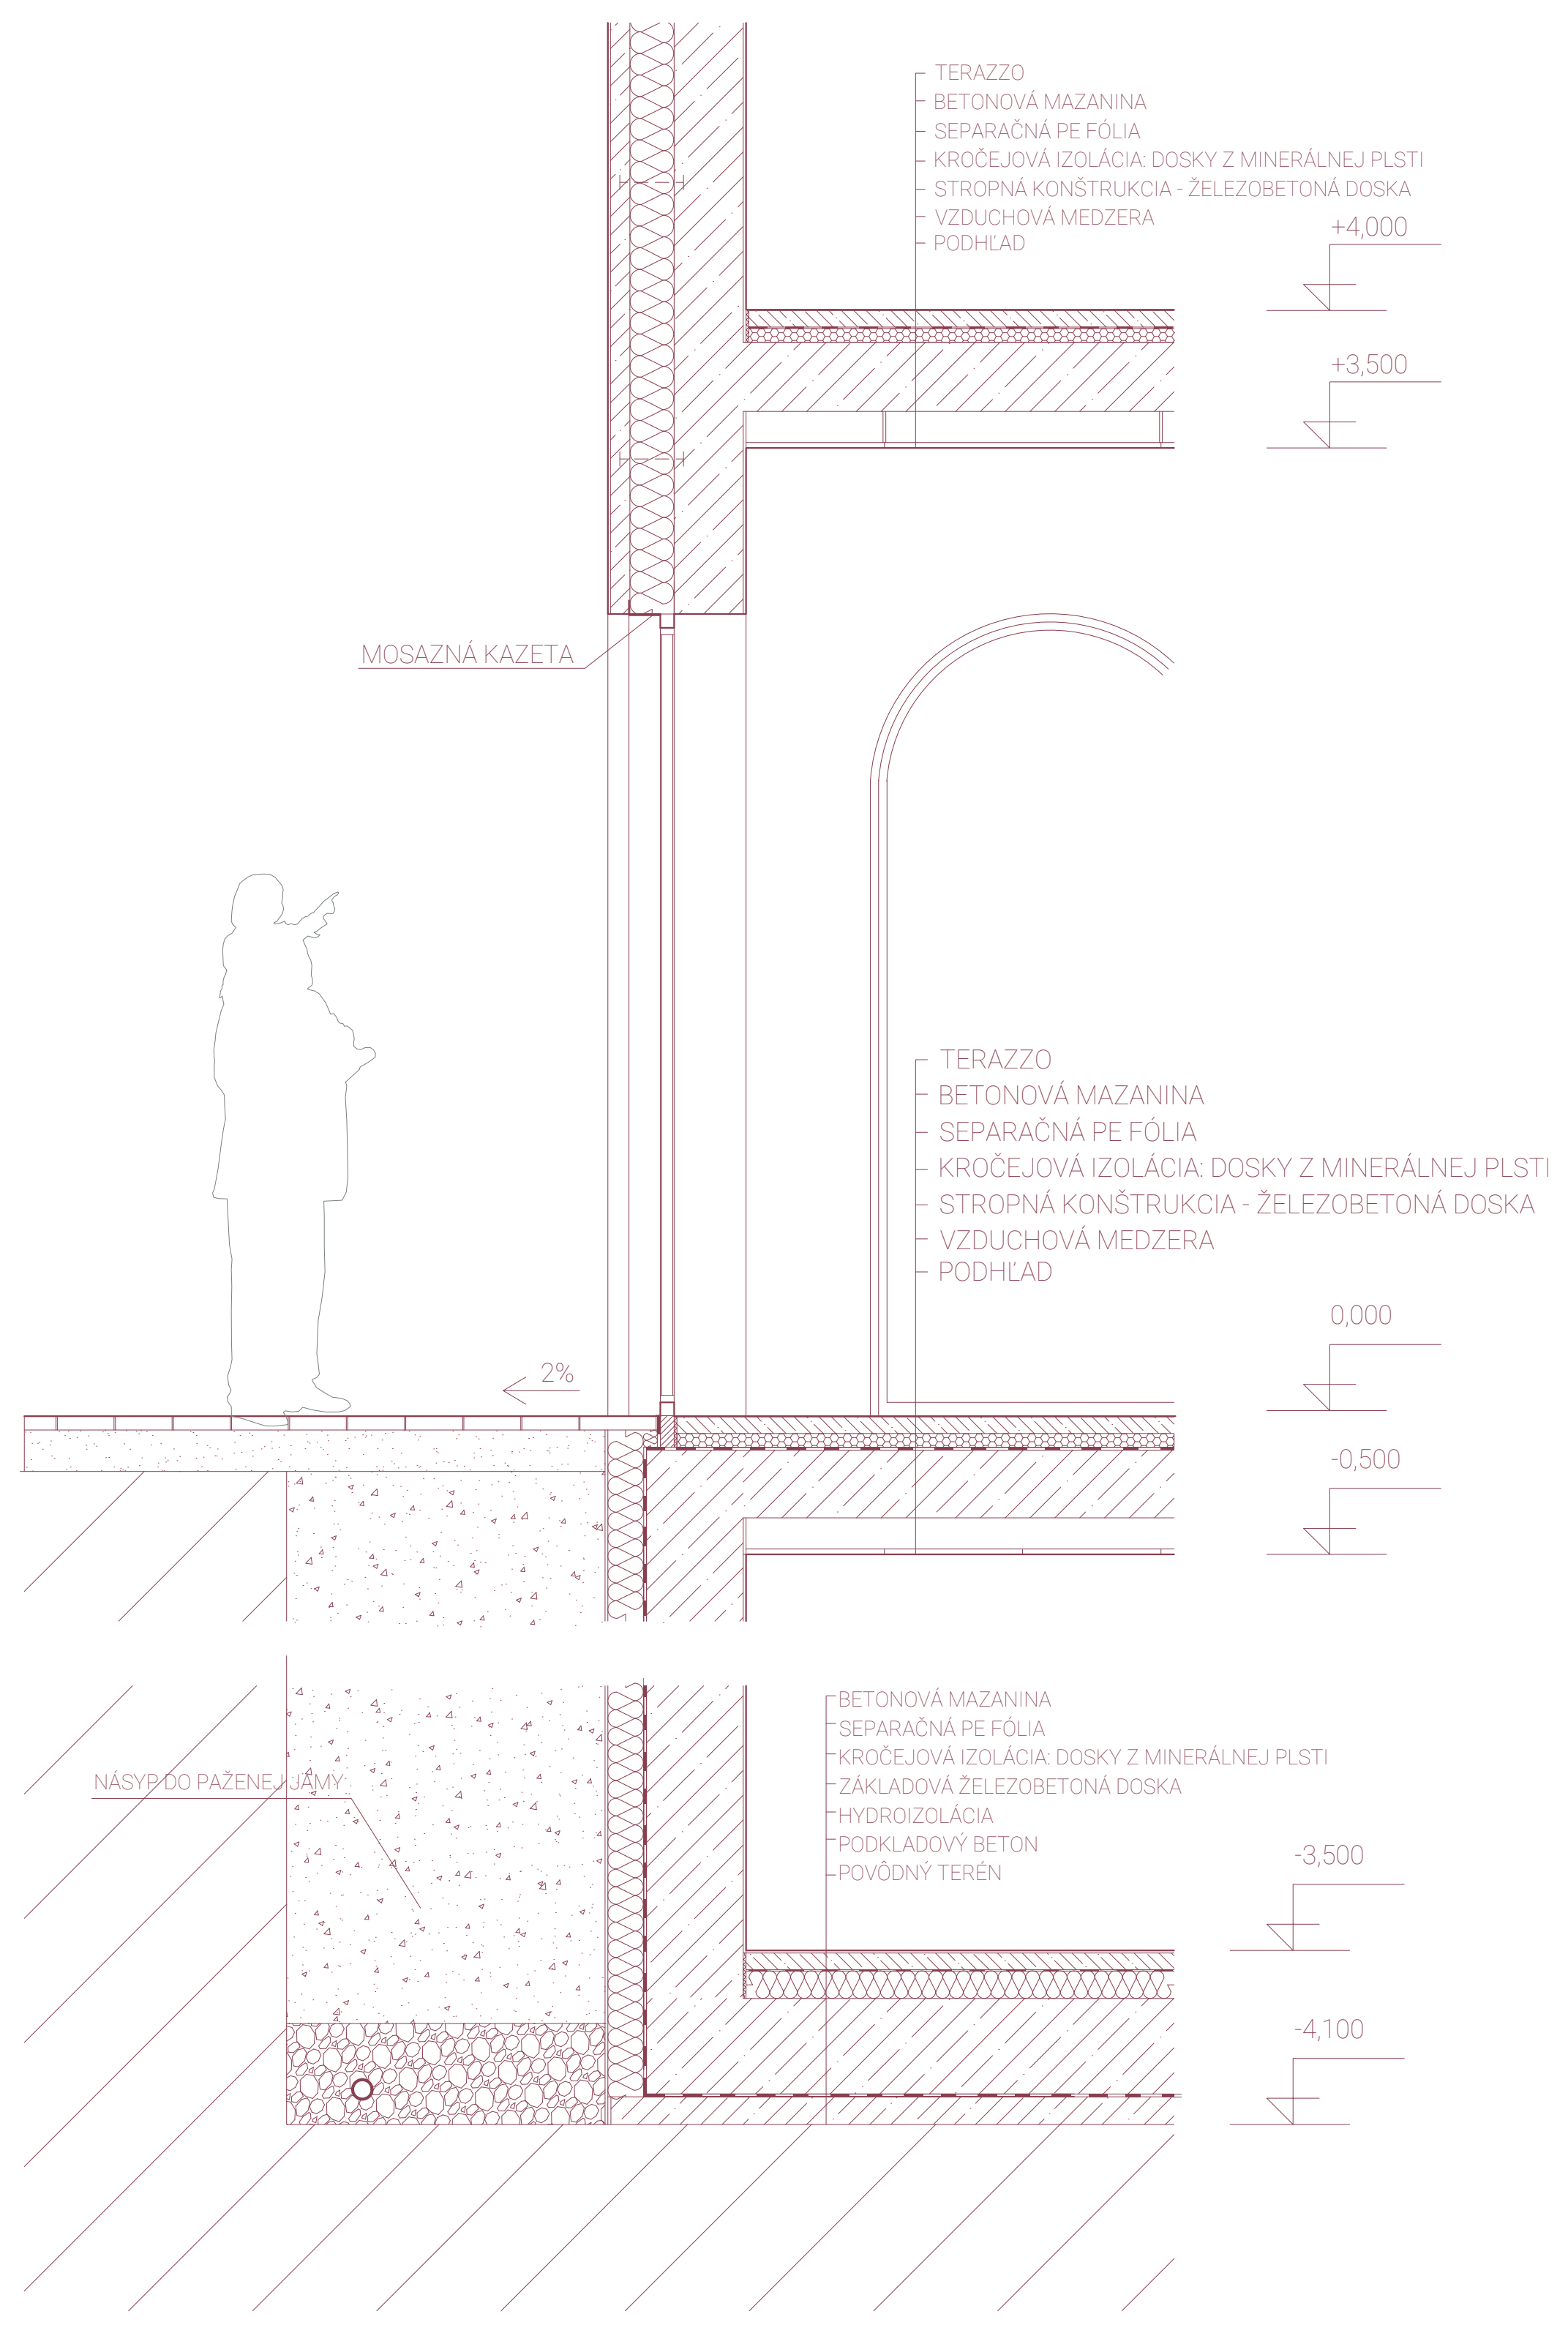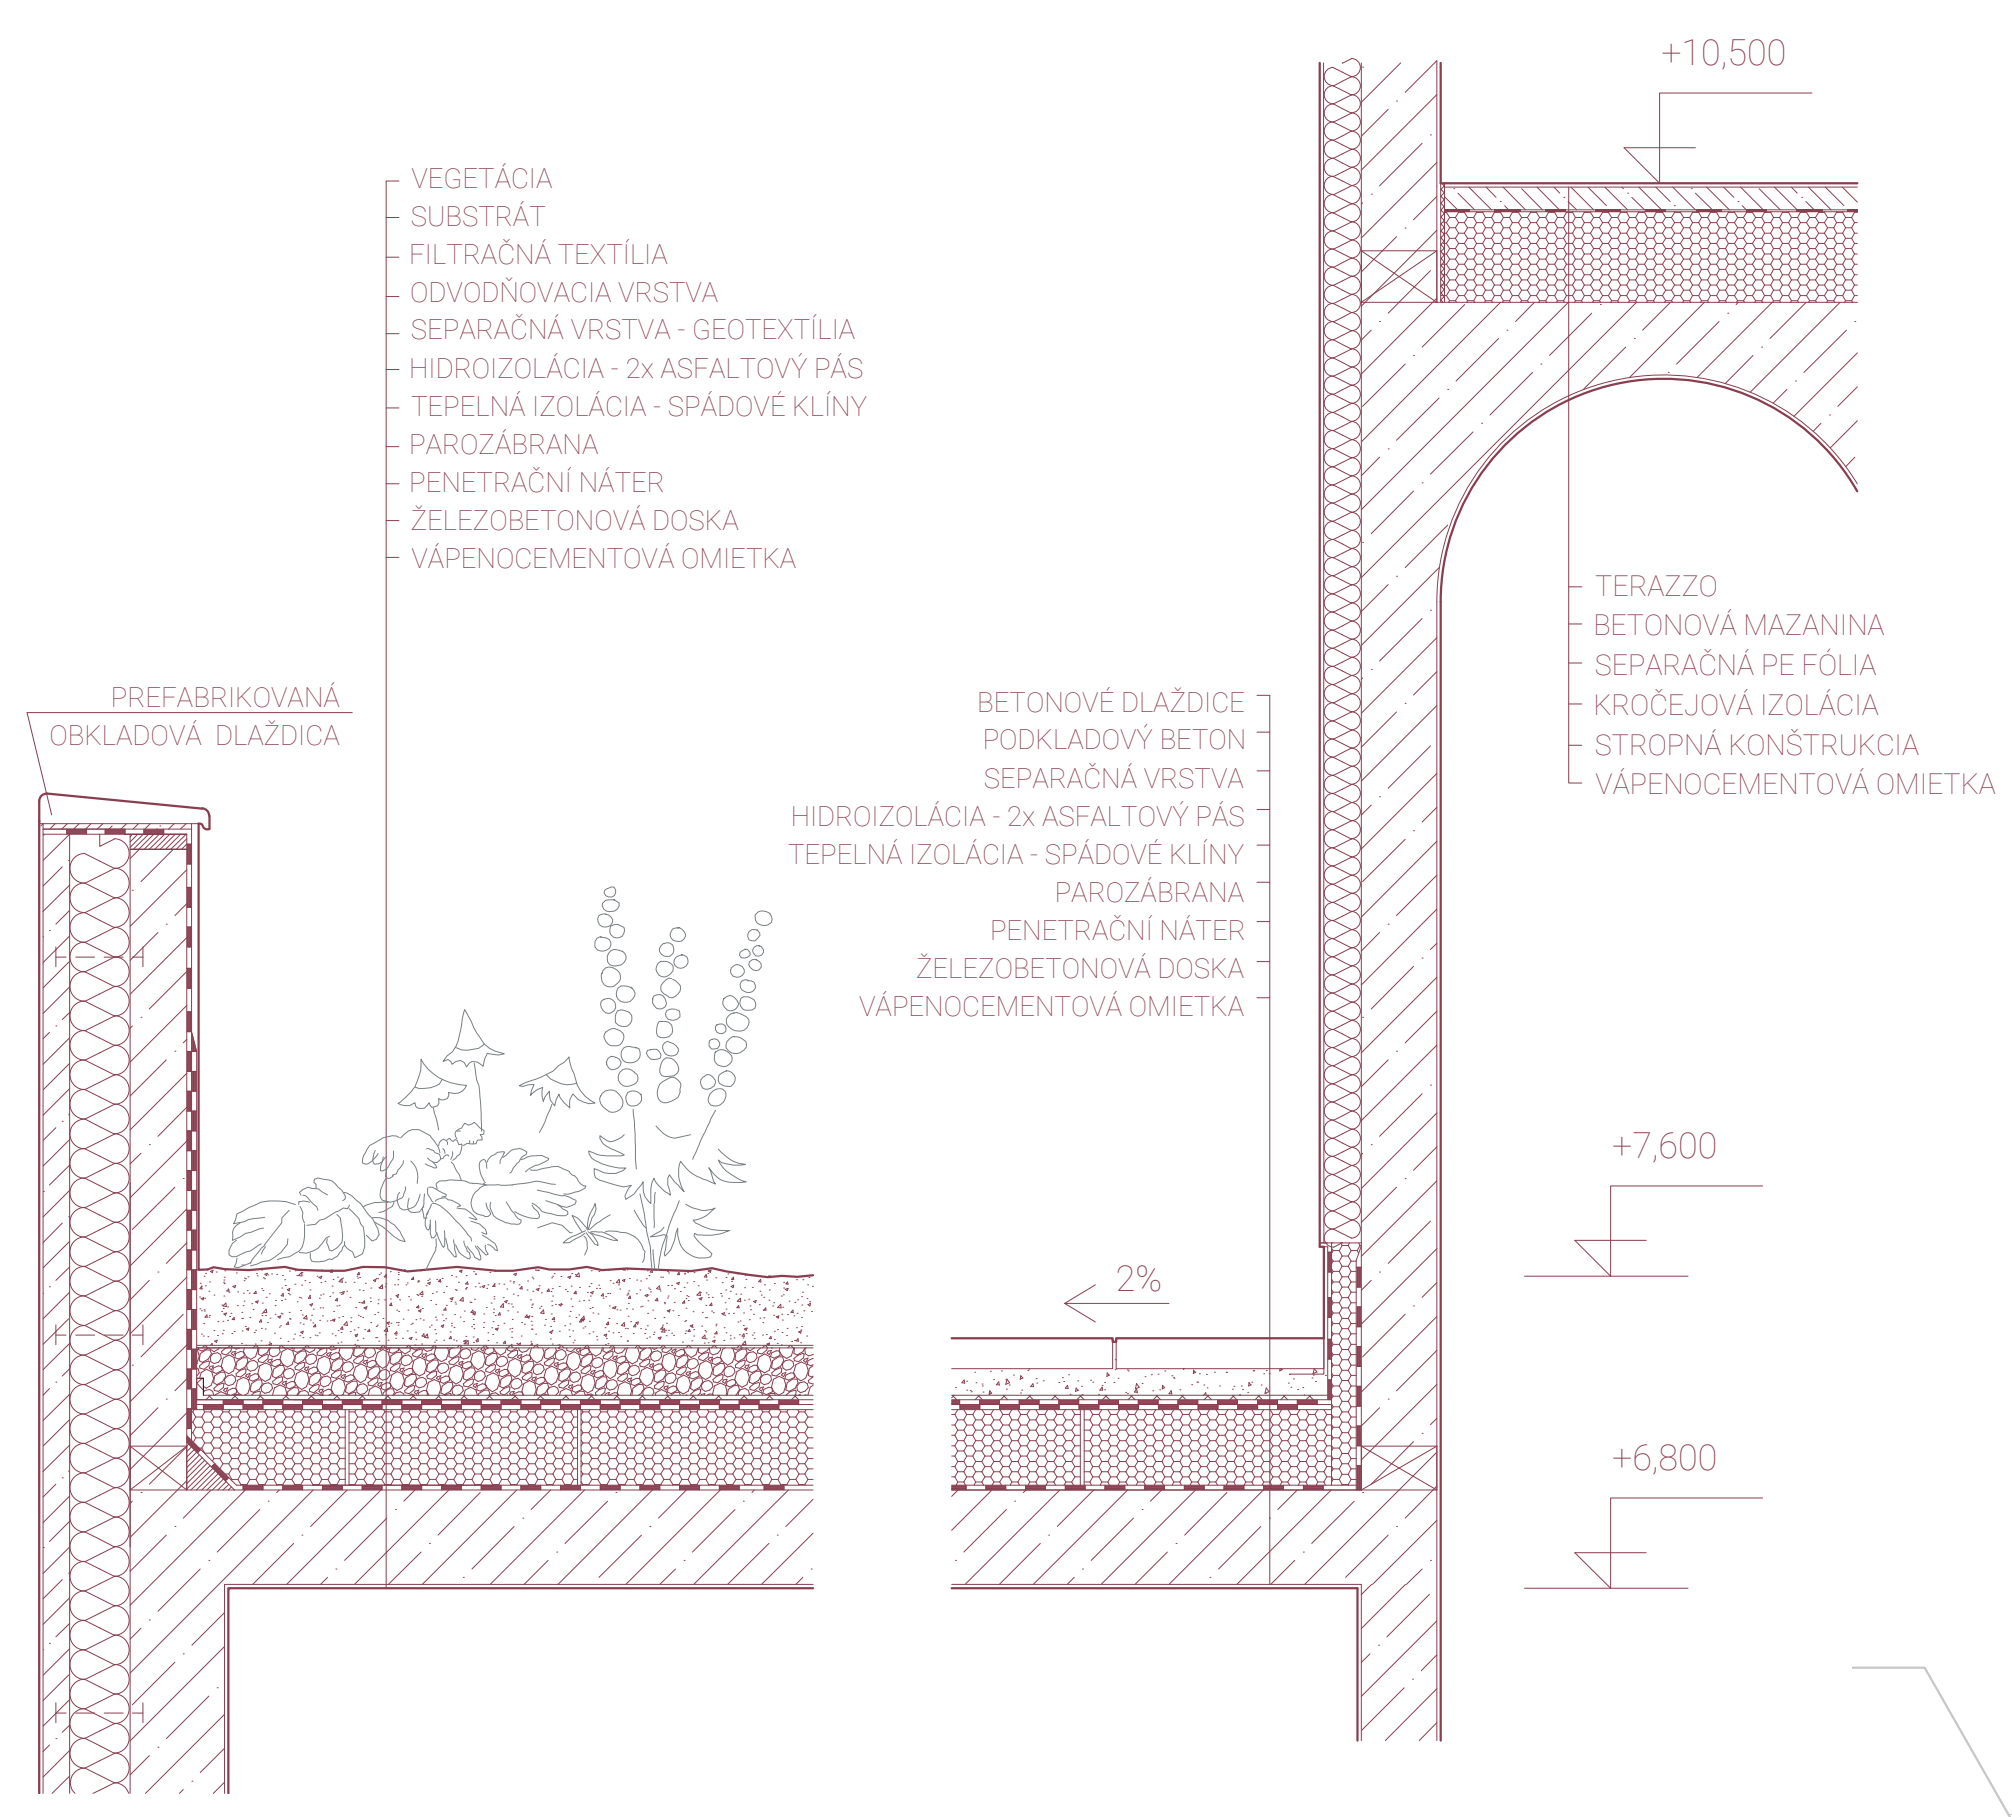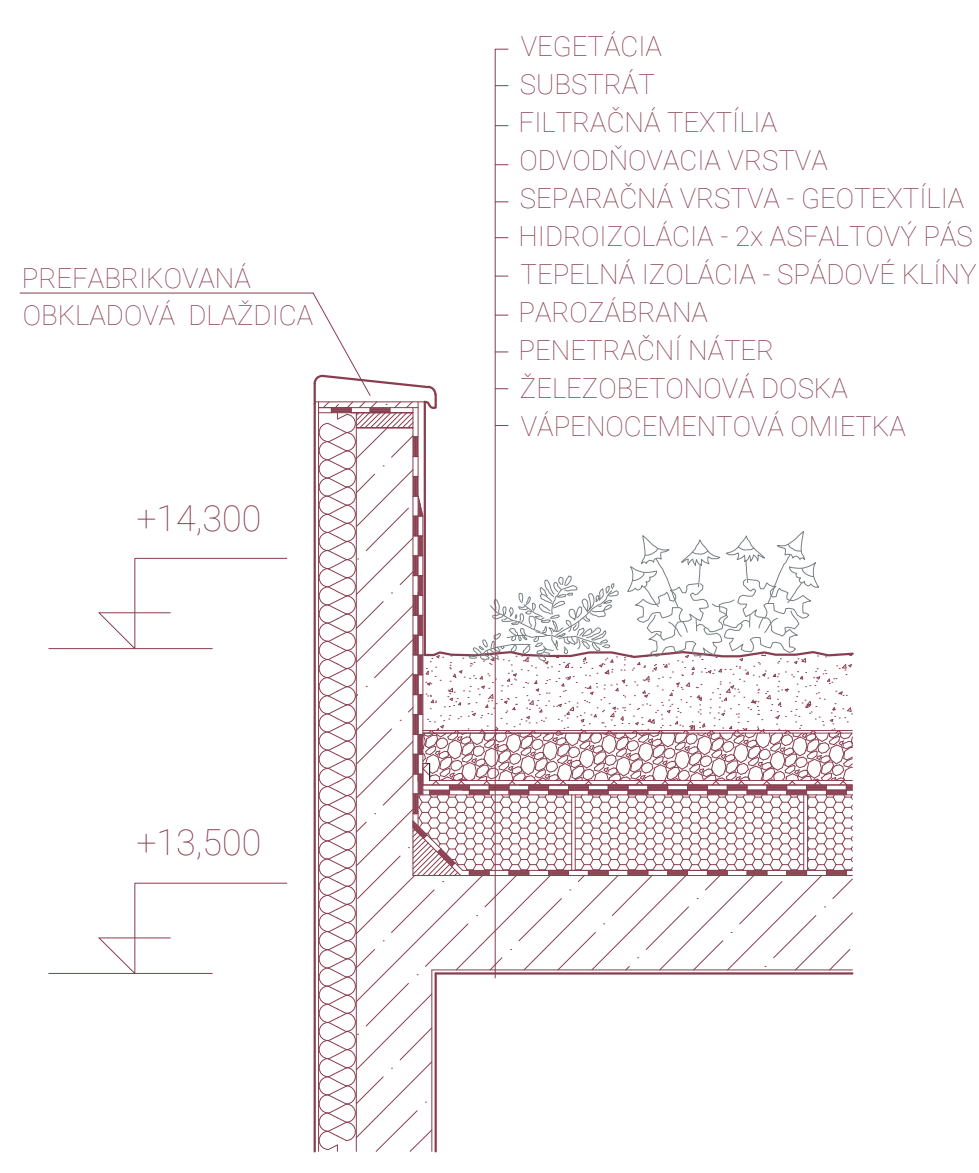


REZ FASÁDOU 1:20

REZ A-A 1:100


- GRADÁCIA -
- STÚPANIE -
- PREPOJENIE -

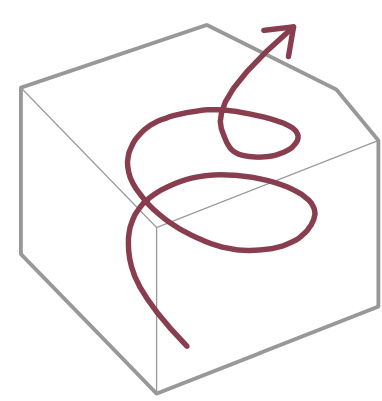


Prvotná myšlienka stúpania galériou z úrovne námestia na podestu kostola.

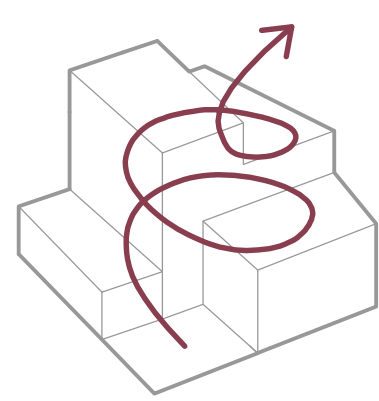


Stúpanie galériou
- INTERIÉR

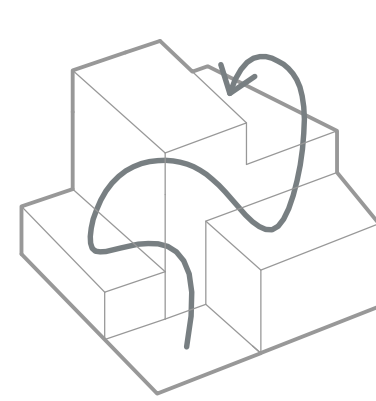


Stúpanie galériou systémom strešných terás - EXTERIÉR

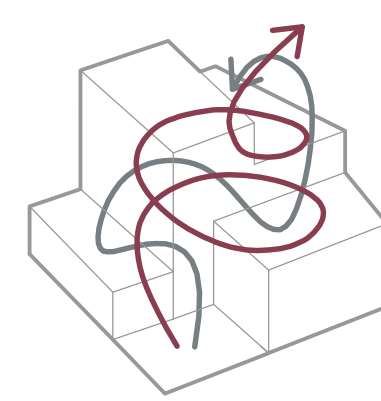


Stúpanie galériou
- INTERIÉR + EXTERIÉR

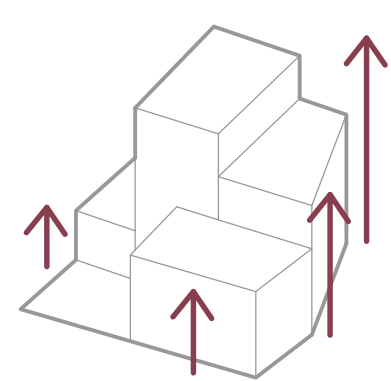

Výšková gradácia hmôt od nádvorí /úroveň námestia/, terasami na podestu kostola /úroveň zámku/.

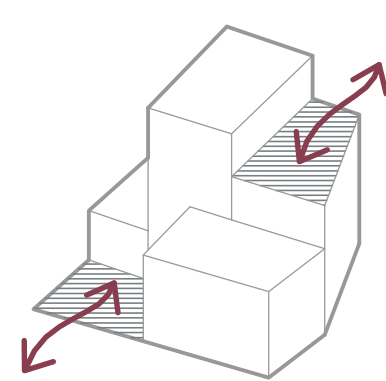

Návaznosť na obe úrovne.

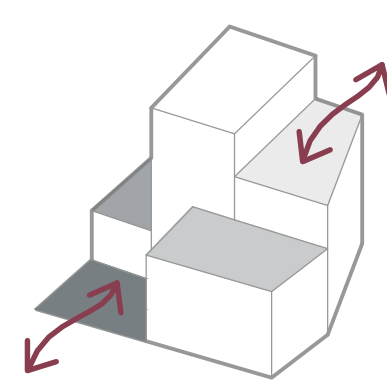

Prepojenie systémom terás, ktoré v priebehu cesty menia svoj charakter.

