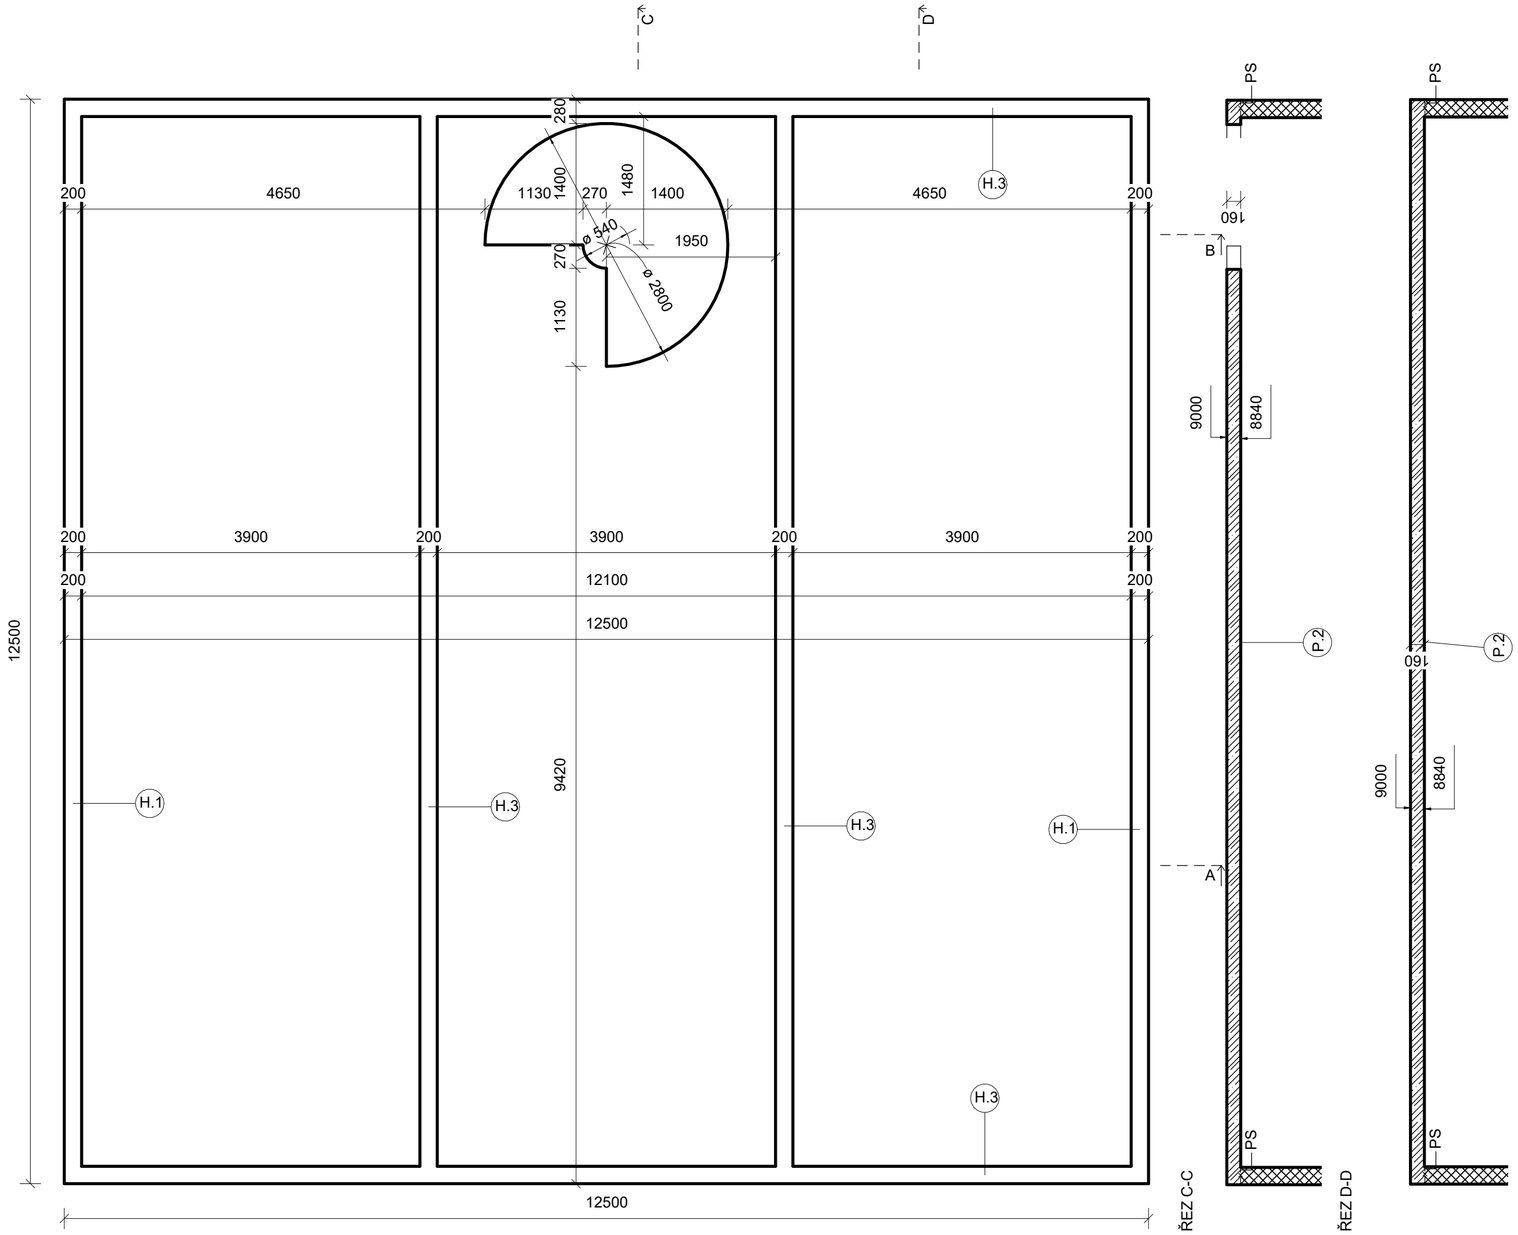

ŘEZ A-A

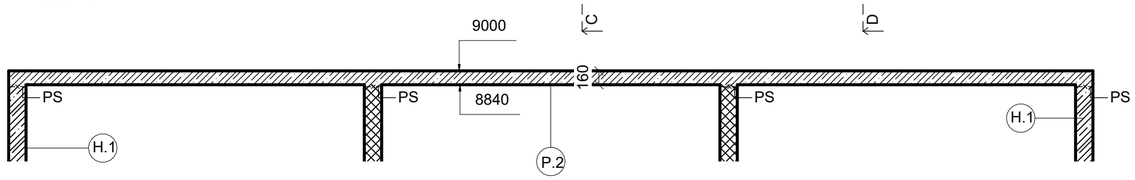

ŘEZ B-B

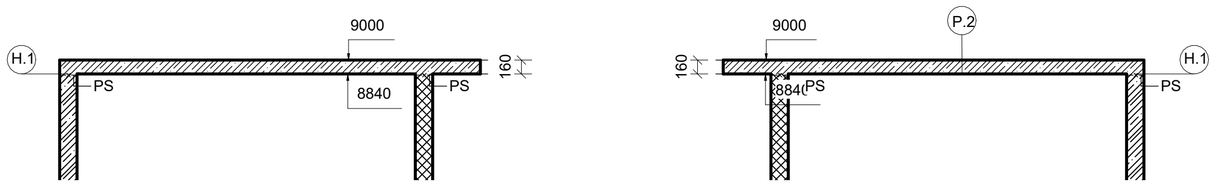

VÝKAZ MATERIÁLU PRO PODLAHY			
Označení	Konstrukční materiál	Objem	Počet
P.2	C25/30	24.25 m³	1

VÝKAZ MATERIÁLU PRO STĚNY			
Označení	Konstrukční materiál	Objem	Počet
H.1	C25/30	7.10 m³	1
H.1	C25/30	6.90 m³	1
		14.00 m³	

POZNÁMKY:

- PŘED BETONÁŽÍ BUDE BEDNĚNÍ A V NĚM UMÍSTĚNÁ VÝZTUŽ ŘÁDNĚ OČIŠTĚNA PŘÍPADNĚ ODMAŠTĚNA
- DISTANČNÍ PODLOŽKY A DISTANČNÍKY DLE ZVYKU DODAVATELE – NENÍ SOUČÁSTÍ VÝKAZU
- PŘED BETONÁŽÍ NUTNO OVĚŘIT VŠECHNY ROZMĚRY
- TŘÍDA OŠETŘOVÁNÍ 2 DLE ČSN EN 13670
- PROVÁDĚCÍ TŘÍDA 2 DLE ČSN EN 13670
- DBÁT NA CO NEJKRATŠÍ DOBU PŘEPRAVY BETONOVÉ SMĚSI
- PŘED BETONÁŽÍ BUDOU VŠECHNY PRACOVNÍ SPÁRY ŘÁDNĚ OČIŠTĚNY
- BETONOVOU SMĚS JE NUTNO CHRÁNIT PŘED KLIMATICKÝMI VLIVY
- POVRCH BETONU UDRŽOVAT VLHKÝ KROPENÍM

MATERIÁL
BETON
C25/30 - XC3 – CL 0,20 – Dmax 16 – S3
Maximální průsak 50 mm podle ČSN EN 12 390-8
Maximální obsah chloridů dle ČSN EN 206+A2 část 5.2.8
MAXIMÁLNÍ VODNÍ SOUČINITEL BETONU: w/c=0,55
MINIMÁLNÍ MNOŽŠTVÍ CEMENTU: 280 kg/m3

OCEL B500B

LEGENDA ŠRAF

BETON VYZTUŽENÝ

ZDIVO

STANOVENÍ KRYTÍ VÝZTUŽE

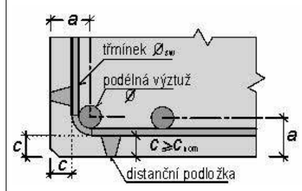

DRUH PRÁCE	BAKALÁŘSKÁ PRÁCE
VYPRACOVAL	MAREK ROSA
VEDOUCÍ PRÁCE	Ing. DORDE ČAIROVIĆ Ph.d.
ZADAVATEL	
STAVEBNÍK	
NÁZEV STAVBY	RODINNÝ DŮM V BRANÍKU
MÍSTO STAVBY	PRAHA - BRANÍK
STAVEBNÍ OBJEKT	S01 - RODINNÝ DŮM
ČÁST	KONSTRUKČNĚ STAVEBNÍ ŘEŠENÍ
JMÉNO VÝKRESU	TVARY NAD 2NP

FAKULTA STAVEBNÍ ústav betonových a zděných konstrukcí

POČET A4	4 x A4
FORMÁT (šxv)	594 x 420
DATUM	04/16/25
STUPEŇ PD	DPS
MĚŘÍTKO	1:50
Č. VÝKRESU	D.3.4.8