


SCHÉMA POSOUZENÍ SCHWINGU – PATKY A PASY M 1:250

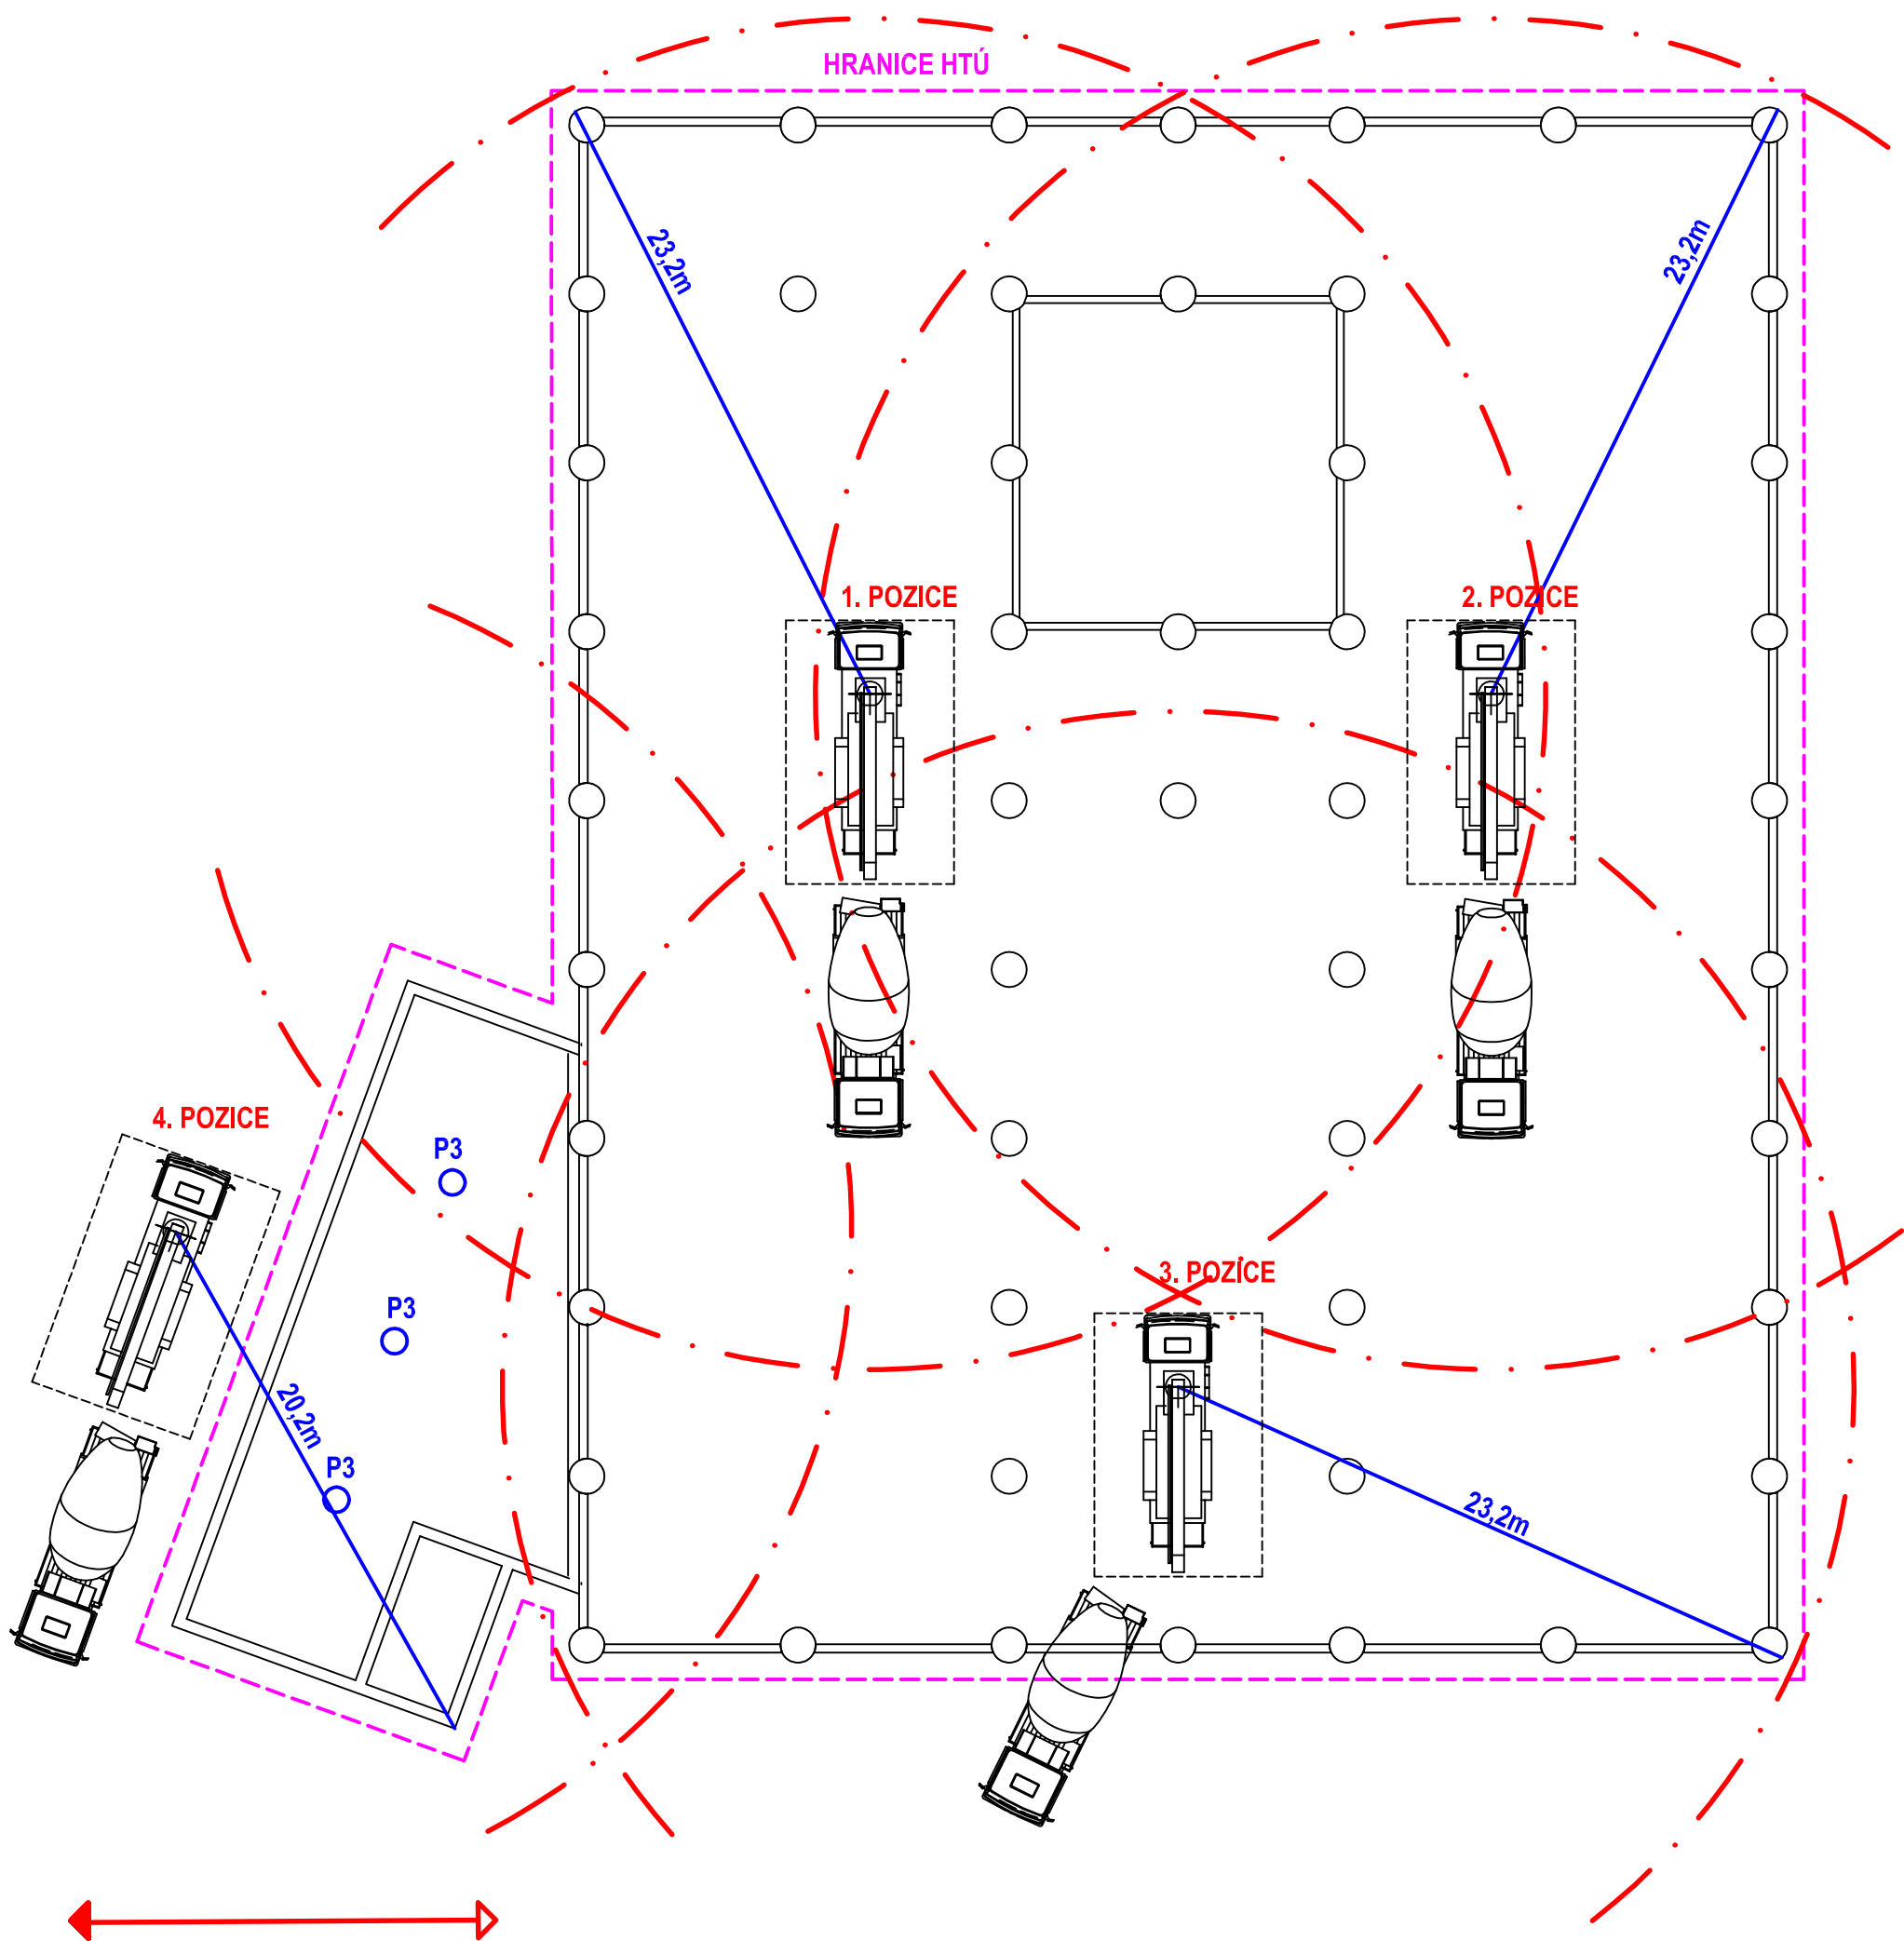

— NEJVZDÁLENĚJŠÍ BŘEMENO
↔ ODJEZD A PŘÍJEZD ZE STAVENIŠTĚ

ÚSTAV TECHNOLOGIE, MECHANIZACE A ŘÍZENÍ STAVEB		<div></div> <div>VYSOKÉ UČENÍ TECHNICKÉ V BRNĚ</div>	
BAKALÁŘSKÁ PRÁCE			
Název BP:		FAKULTA STAVEBNÍ	
Založení výrobní haly firmy CECHO v POLNIČCE		Formát:	2xA4
Název výkresu:		Měřítko:	Číslo výkresu
SCHÉMA POSOUZENÍ SCHWINGU - patky a pasy		1:250	B.10.1
Vypracoval:	MICHAL HOŘÁK	Vedoucí BP:	Ing. YVETTA DIAZ
		Datum: 27.5.2016	