


# SCHÉMA SKLÁDKY ZN

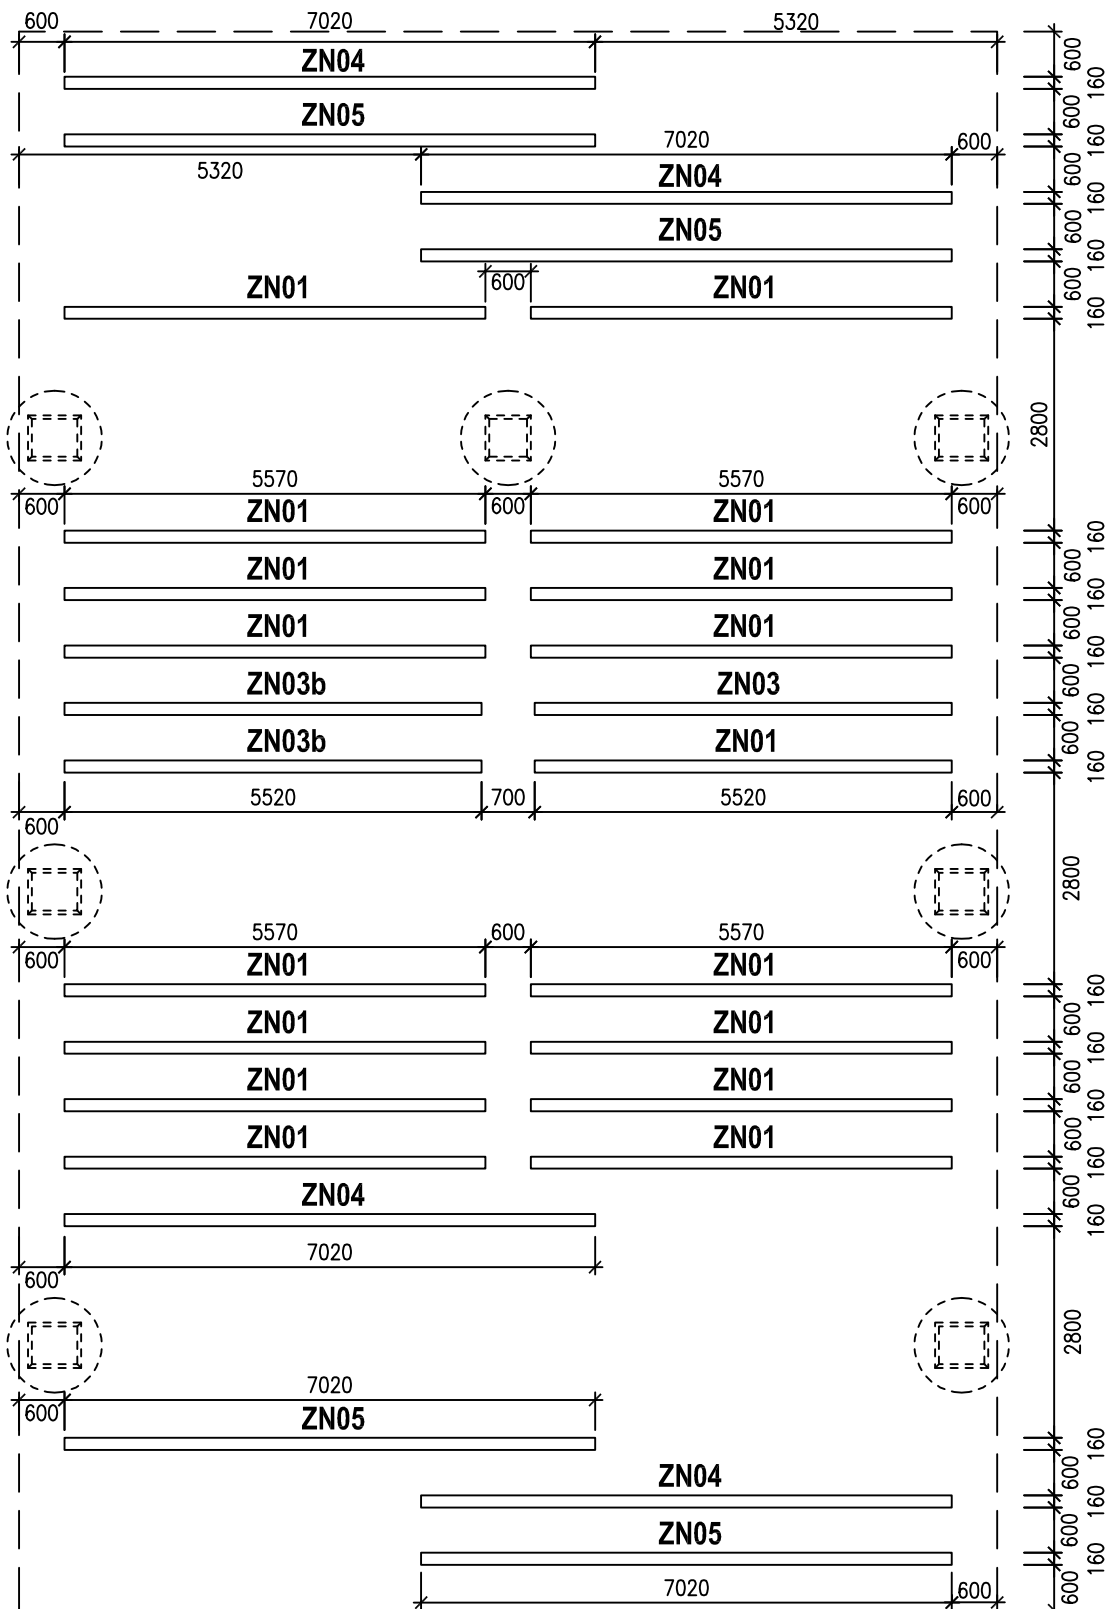

ÚSTAV TECHNOLOGIE, MECHANIZACE A ŘÍZENÍ STAVEB

## BAKALÁŘSKÁ PRÁCE


Název BP:

Založení výrobní haly firmy CECHO v POLNIČCE

Název výkresu: SCHÉMA SKLÁDKY ZÁKLADOVÝCH NOSNÍKŮ

Vypracoval: MICHAL HOŘÁK

Vedoucí BP: Ing. YVETTA DIAZ

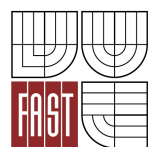

VYSOKÉ  
UČENÍ  
TECHNICKÉ  
V BRNĚ

FAKULTA STAVEBNÍ

Formát: 1xA4

Měřítko: Číslo výkresu  
1:100 B.10.3.

Datum: 27.5.2016