
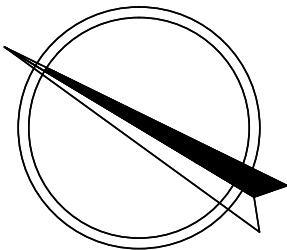
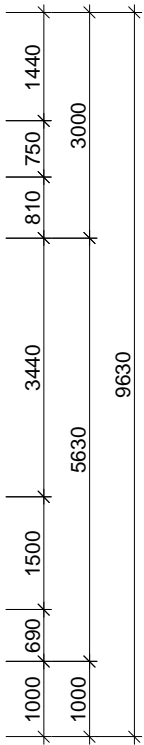



LEGENDA MÍSTNOSTÍ

OZN.	NÁZEV	PLOCHA [m²]
101	ZÁDVEŘÍ	4,20
102	WC	4,35
103	KANCELÁŘ	23,04
104	GARÁŽ	40,25
105	SKLAD	14,98
106	ZÁDVEŘÍ	8,04
107	TECH. MÍSTNOST	5,02

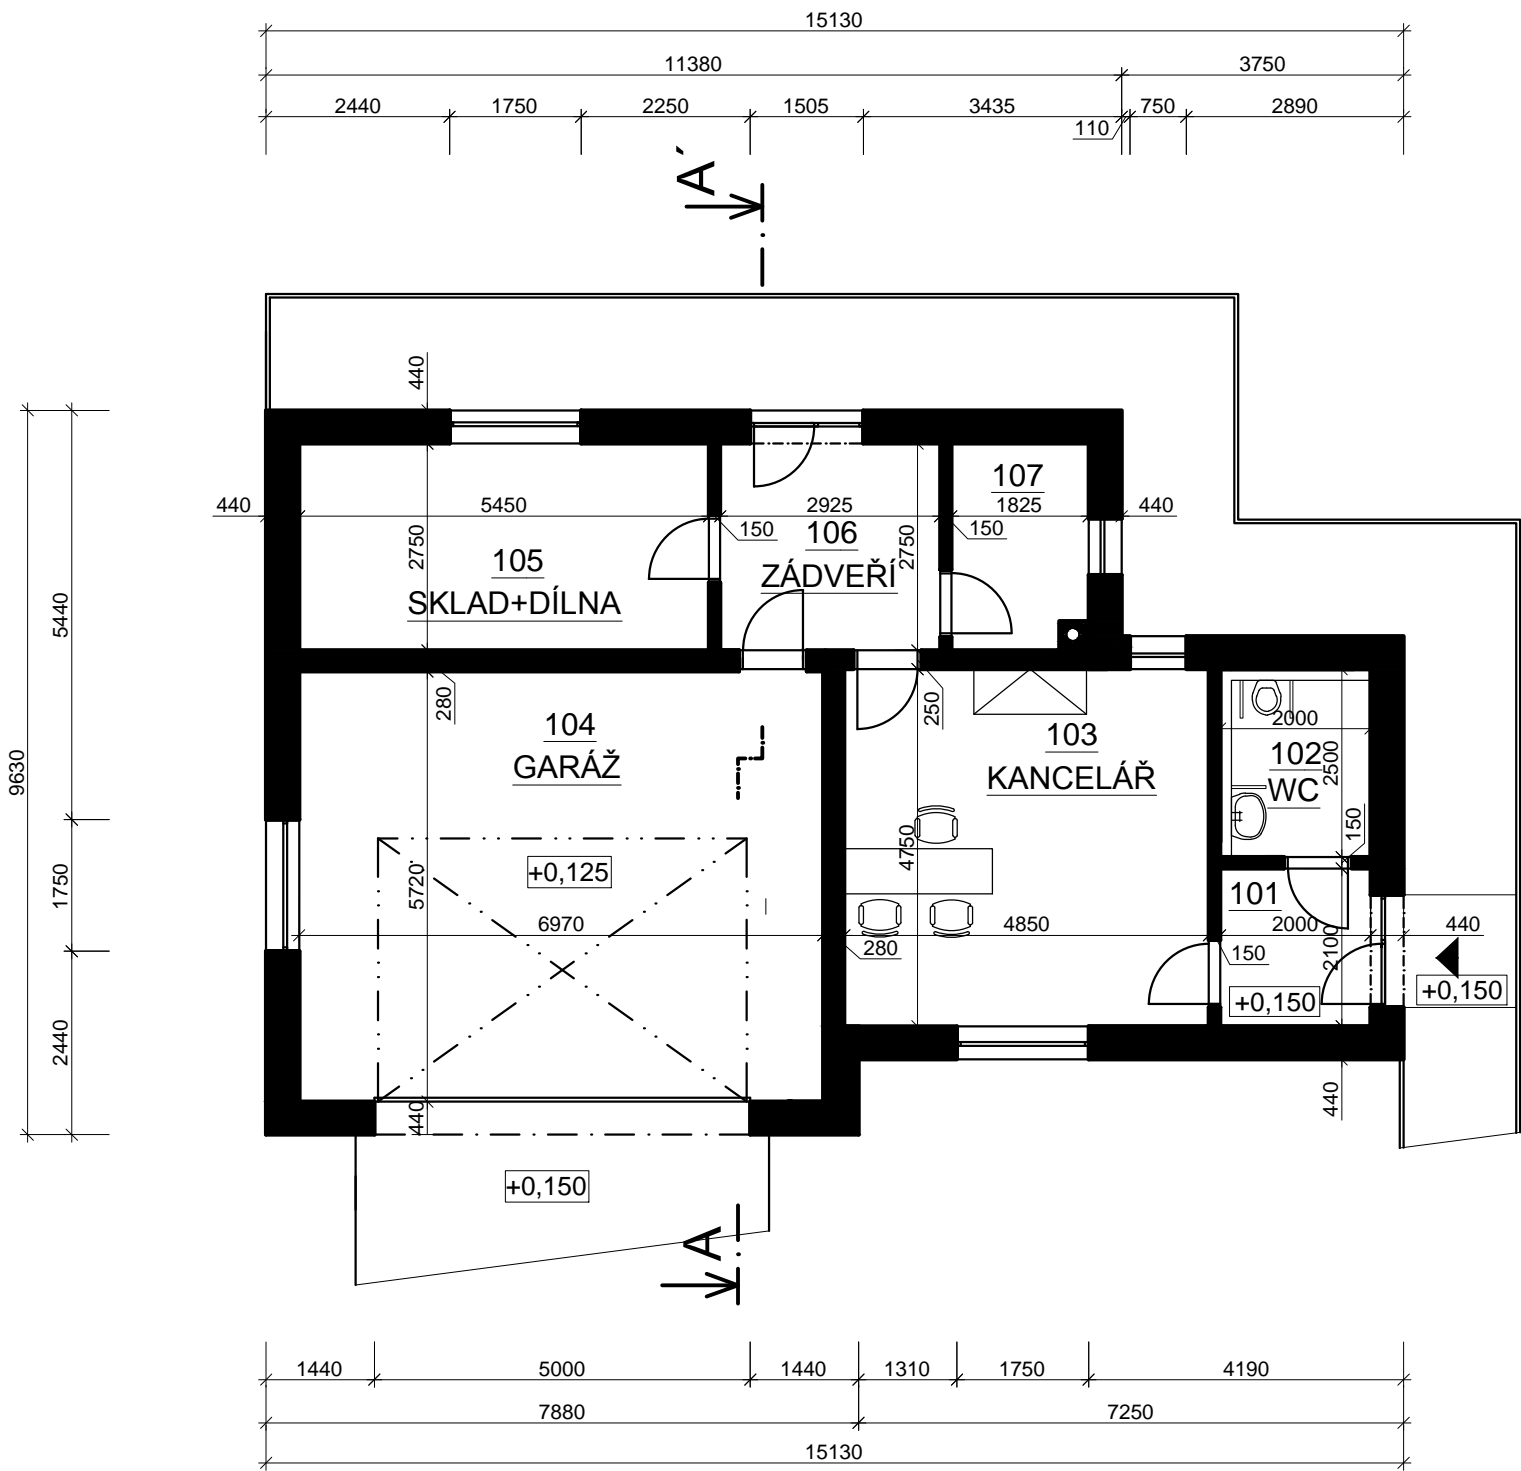

0,000 = 270,865 m n.m., B.p.v. / SOUŘADNICOVÝ SYSTÉM S-JTSK

DRUH PRÁCE	BAKALÁŘSKÁ PRÁCE		 <div>VYSOKÉ UČENÍ TECHNICKÉ V BRNĚ FAKULTA STAVEBNÍ ÚSTAV POZEMNÍHO STAVITELSTVÍ</div>	
VYPRACOVAL	Zbyněk Řezníček			
KONTROLOVAL	Ing. et Ing. Petr Kacálek, Ph.d.			
STAVEBNÍK	Vít Řezníček, Uherský Brod – Újezdec, Kříby 269, 687 34			
MÍSTO STAVBY	Uh.Brod-Újezdec, Hořenůšky, Újezdec u Luhačovic, 781/299			
NÁZEV STAVBY	RODINNÝ DŮM S PROVOZOVNOU		FORMÁT	2XA4
STAVEBNÍ OBJEKT	S0-02 Provozovna		DATUM	05/2014
ČÁST	1 – Přípravné a studijní práce		STUPEŇ PD	DPS
OBSAH:	PŮDORYS		MEŘÍTKO	Č. VÝKRESU
			1:100	04