



SEVEROZÁPAD

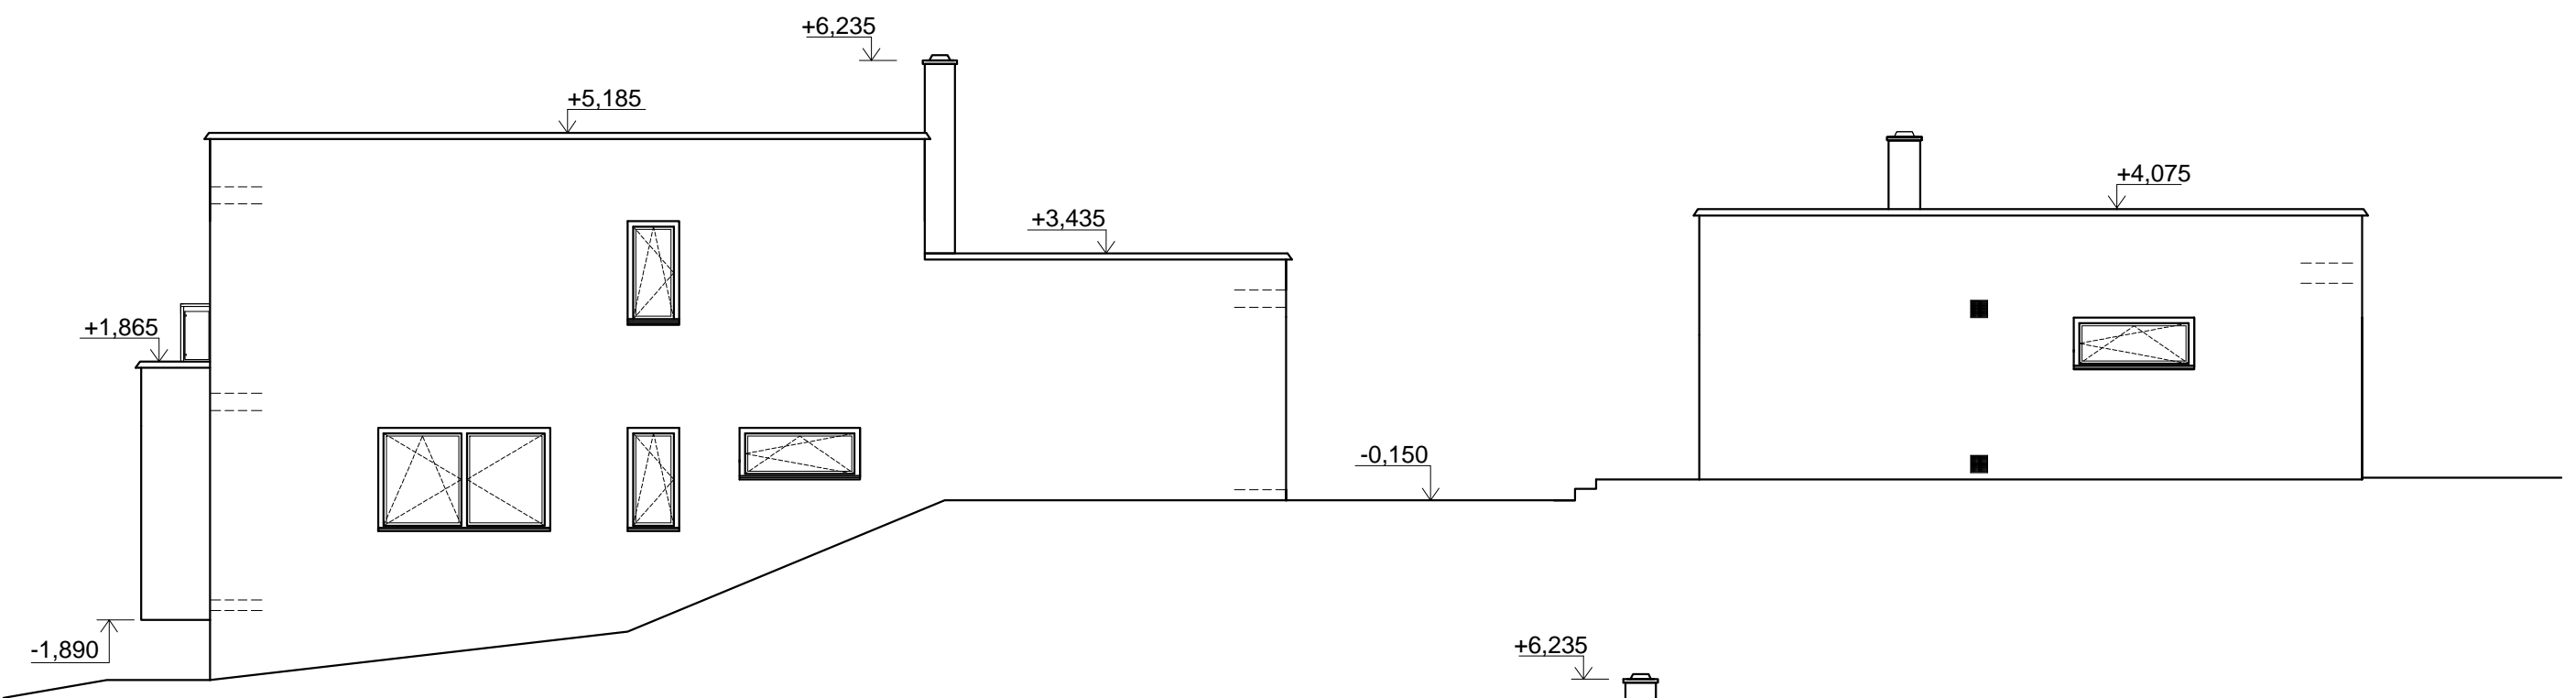

JIHOVÝCHOD

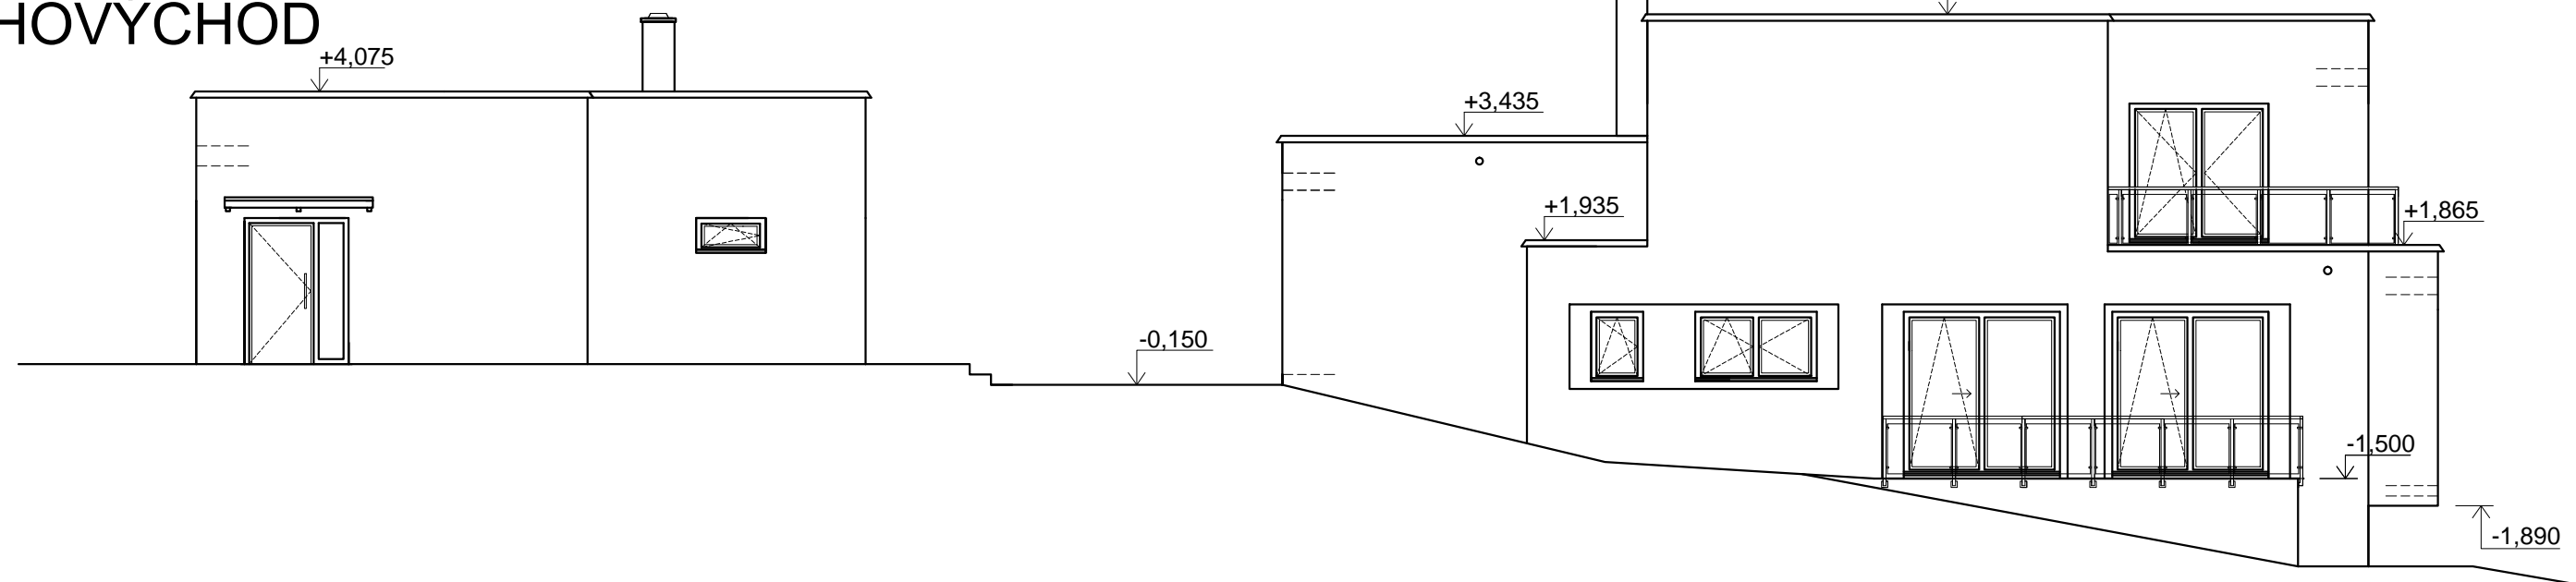

0,000 = 270,865 m n.m., B.p.v. / SOUŘADNICOVÝ SYSTÉM S-JTSK

DRUH PRÁCE	BAKALÁŘSKÁ PRÁCE		<div><div>VYSOKÉ UČENÍ TECHNICKÉ V BRNĚ FAKULTA STAVEBNÍ ÚSTAV POZEMNÍHO STAVITELSTVÍ</div></div>	
VYPRACOVAL	Zbyněk Řezníček			
KONTROLOVAL	Ing. et Ing. Petr Kacálek, Ph.d.			
STAVEBNÍK	Vít Řezníček, Uherský Brod – Újezdec, Kříby 269, 687 34			
MÍSTO STAVBY	Uh.Brod–Újezdec, Hořenůšky, Újezdec u Luhačovic, 781/299			
NÁZEV STAVBY	RODINNÝ DŮM S PROVOZOVNOU			
STAVEBNÍ OBJEKT	SO-01 Rodinný dům, SO-02 Provozovna		FORMÁT	2XA4
ČÁST	1 – Přípravné a studijní práce		DATUM	05/2014
OBSAH:			STUPEŇ PD	DPS
POHLEDY			MEŘÍTKO 1:100	Č. VÝKRESU 07