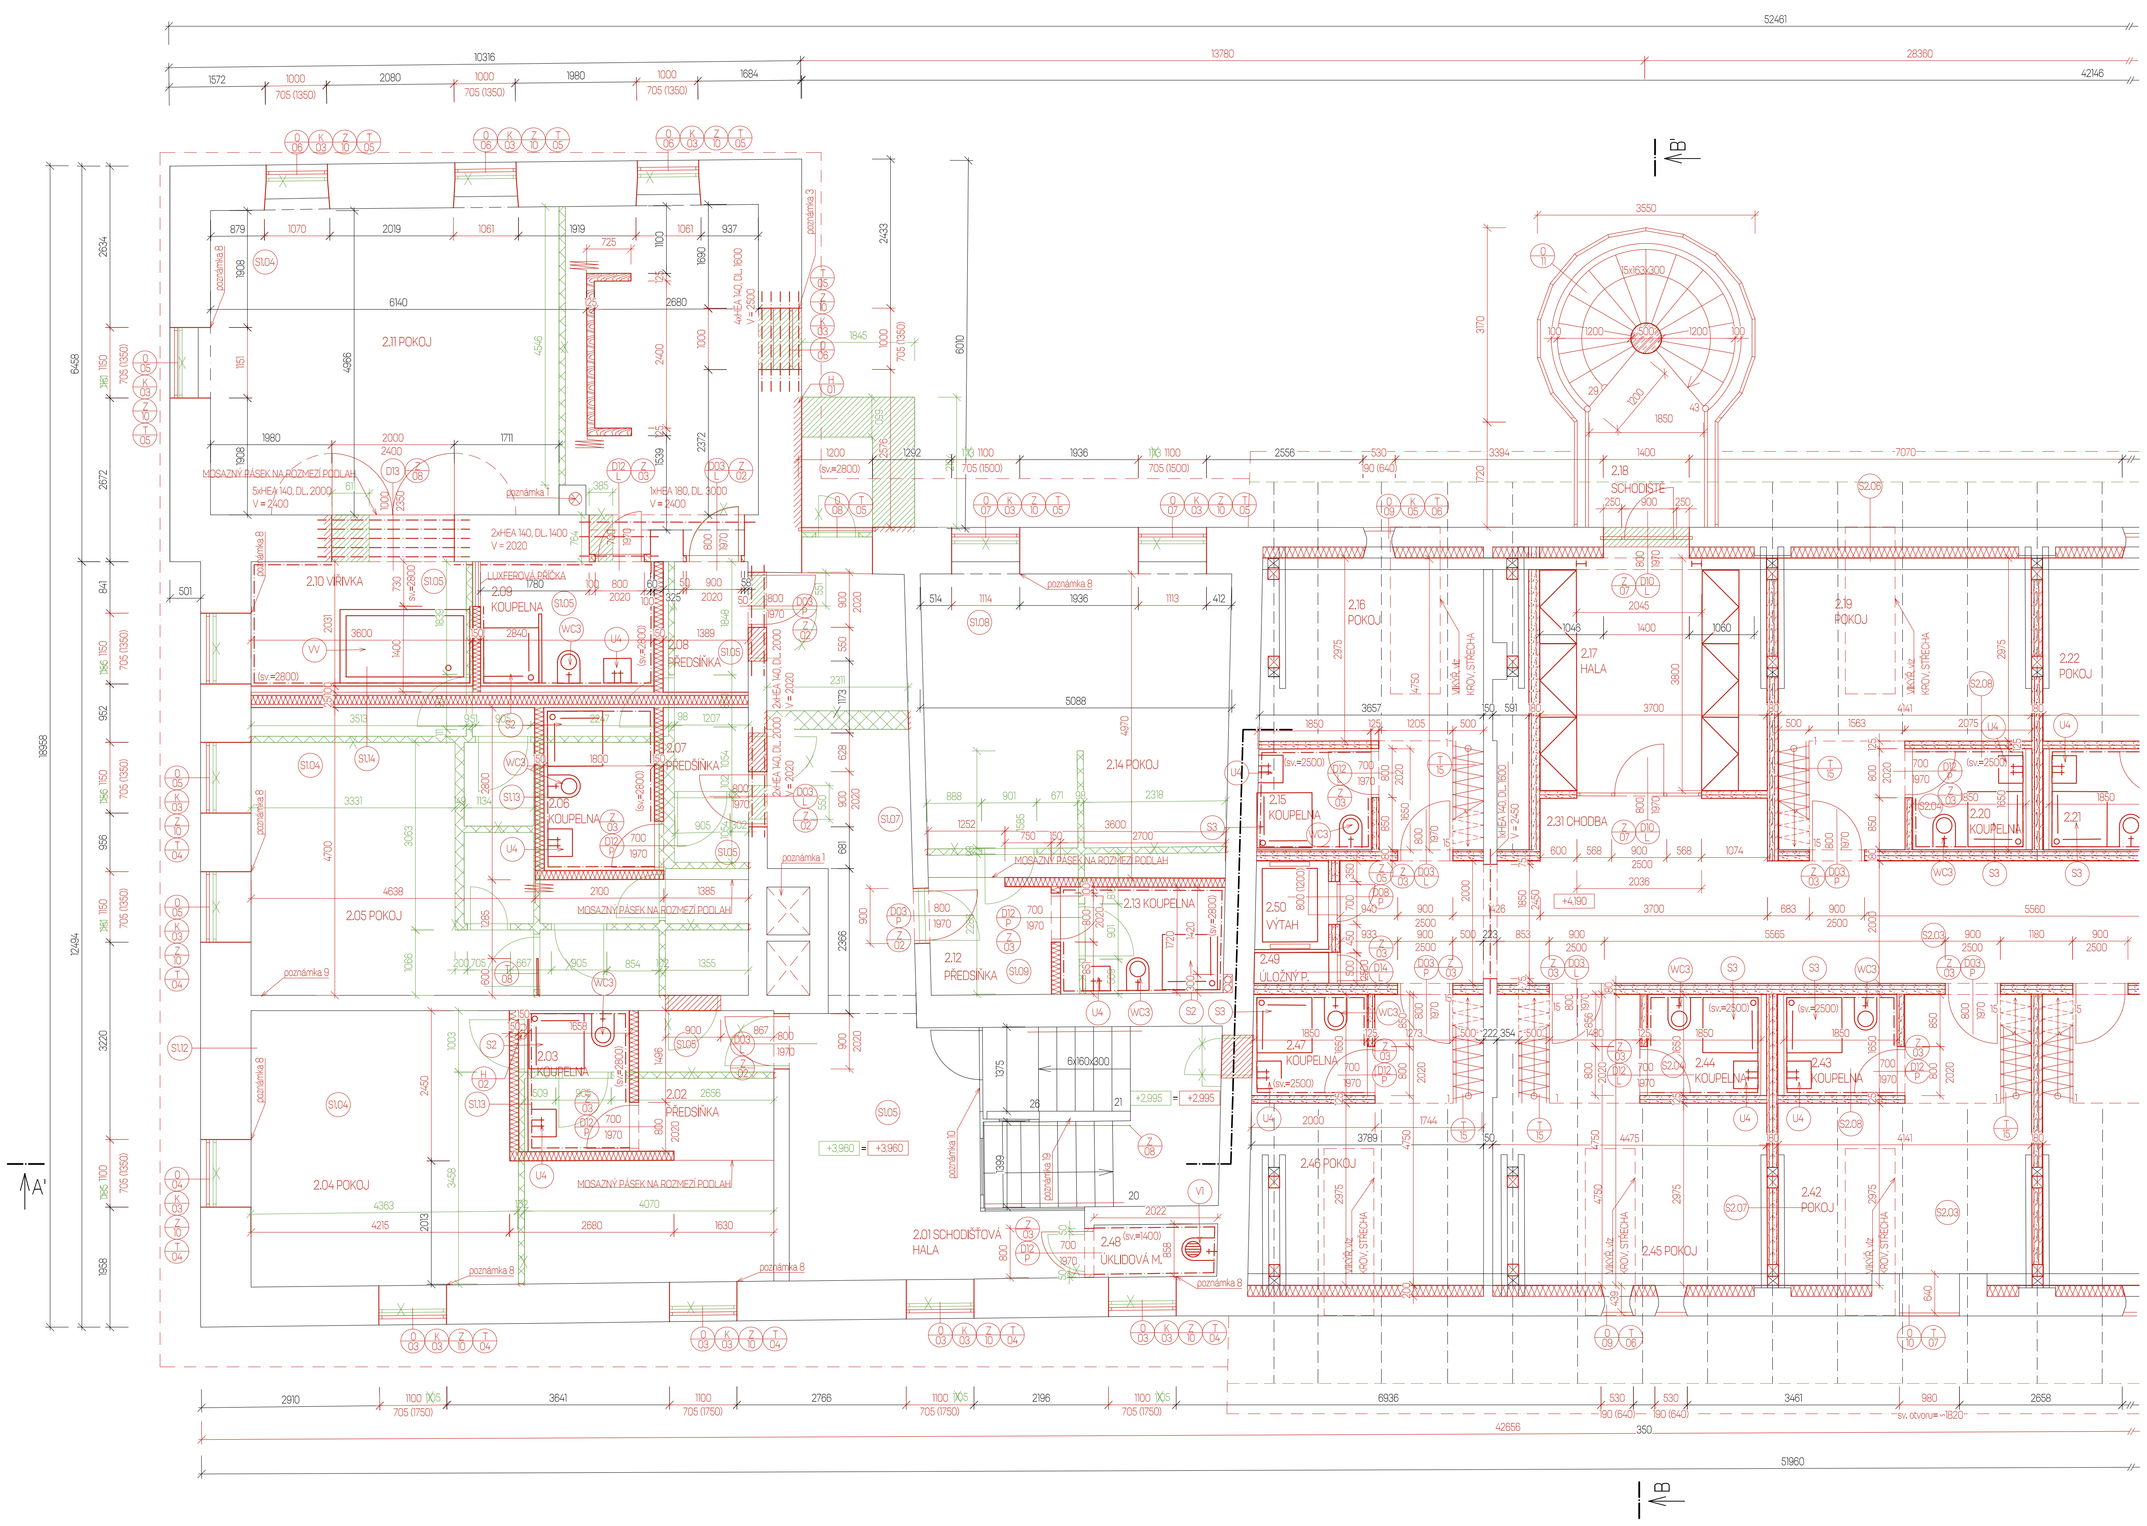

LEGENDA MÍSTNOSTÍ					
ČÍSLO	NÁZEV MÍSTNOSTI	PLOCHA [m2]	PODLAHOVÁ KRYTINA	ÚPRAVA POVRCHŮ STĚN	SVĚTLÁ VÝŠKA	POHLEDOVÁ STROP
2.01	SCHODIŠTOVÁ HALA	33,16	ČEDIČOVÁ DLAŽBA	BÍLÁ MALBA	2788	BÍLÁ MALBA
2.02	PŘEDSÍŇKA	5,31	ČEDIČOVÁ DLAŽBA	BÍLÁ MALBA	2788	BÍLÁ MALBA
2.03	KOUPELNA	3,81	ČEDIČOVÁ DLAŽBA	BÍLÁ MALBA + OKLAD Z BÍLÉ KERAMICKÉ DLAŽBY	2788	BÍLÁ MALBA
2.04	POKOJ	27,52	DUBOVÉ PARKETY	BÍLÁ MALBA	2788	BÍLÁ MALBA
2.05	POKOJ	28,34	DUBOVÉ PARKETY	BÍLÁ MALBA	2788	BÍLÁ MALBA
2.06	KOUPELNA	4,81	ČEDIČOVÁ DLAŽBA	BÍLÁ MALBA + OKLAD Z BÍLÉ KERAMICKÉ DLAŽBY	2788	BÍLÁ MALBA
2.07	PŘEDSÍŇKA	3,89	ČEDIČOVÁ DLAŽBA	BÍLÁ MALBA	2788	BÍLÁ MALBA
2.08	PŘEDSÍŇKA	2,98	ČEDIČOVÁ DLAŽBA	BÍLÁ MALBA	2788	BÍLÁ MALBA
2.09	KOUPELNA	6,31	ČEDIČOVÁ DLAŽBA	BÍLÁ MALBA + OKLAD Z BÍLÉ KERAMICKÉ DLAŽBY	2788	BÍLÁ MALBA
2.10	VÍŘIVKA	8,87	ČEDIČOVÁ DLAŽBA	BÍLÁ MALBA + OKLAD Z ČEDIČOVÉ DLAŽBY	2788	BÍLÁ MALBA
2.11	POKOJ	46,06	DUBOVÉ PARKETY	BÍLÁ MALBA	2550	BÍLÁ MALBA
2.12	PŘEDSÍŇKA	3,68	ČEDIČOVÁ DLAŽBA	BÍLÁ MALBA	2788	BÍLÁ MALBA
2.13	KOUPELNA	4,64	ČEDIČOVÁ DLAŽBA	BÍLÁ MALBA + OKLAD Z ČEDIČOVÉ DLAŽBY	2788	BÍLÁ MALBA
2.14	POKOJ	25,10	DUBOVÉ PARKETY	BÍLÁ MALBA	2788	BÍLÁ MALBA
2.15	KOUPELNA	3,05	MALOFORMÁTOVÁ BÍLÁ DLAŽBA	BÍLÁ MALBA + MALOFORMÁTOVÁ BÍLÁ DLAŽBA	2500	BÍLÁ MALBA
2.16	POKOJ	13,90	DUBOVÁ PRKNA	SMRKOVÉ PALUBKY	5380	SMRKOVÉ PALUBKY
2.17	HALA	8,21	DUBOVÁ PRKNA	SMRKOVÉ PALUBKY	2500	SMRKOVÉ PALUBKY
2.18	SCHODIŠTĚ	12,38	BETON	COPILIT	-	BETON
2.19	POKOJ	16,00	DUBOVÁ PRKNA	BÍLÁ MALBA + MALOFORMÁTOVÁ BÍLÁ DLAŽBA	5380	BÍLÁ MALBA
2.20	KOUPELNA	3,05	MALOFORMÁTOVÁ BÍLÁ DLAŽBA	SMRKOVÉ PALUBKY	2500	SMRKOVÉ PALUBKY
2.21	KOUPELNA	3,05	MALOFORMÁTOVÁ BÍLÁ DLAŽBA	SMRKOVÉ PALUBKY	2500	SMRKOVÉ PALUBKY
2.22	POKOJ	16,00	DUBOVÁ PRKNA	BÍLÁ MALBA + MALOFORMÁTOVÁ BÍLÁ DLAŽBA	5380	BÍLÁ MALBA
2.42	POKOJ	16,00	DUBOVÉ PARKETY	BÍLÁ MALBA + MALOFORMÁTOVÁ BÍLÁ DLAŽBA	5380	BÍLÁ MALBA
2.43	KOUPELNA	3,05	MALOFORMÁTOVÁ BÍLÁ DLAŽBA	SMRKOVÉ PALUBKY	2500	SMRKOVÉ PALUBKY
2.44	KOUPELNA	3,05	MALOFORMÁTOVÁ BÍLÁ DLAŽBA	SMRKOVÉ PALUBKY	2500	SMRKOVÉ PALUBKY
2.45	POKOJ	17,48	DUBOVÁ PRKNA	BÍLÁ MALBA + MALOFORMÁTOVÁ BÍLÁ DLAŽBA	5380	BÍLÁ MALBA
2.46	POKOJ	14,48	DUBOVÁ PRKNA	BÍLÁ MALBA + MALOFORMÁTOVÁ BÍLÁ DLAŽBA	5380	BÍLÁ MALBA
2.47	KOUPELNA	3,08	MALOFORMÁTOVÁ BÍLÁ DLAŽBA	SMRKOVÉ PALUBKY	2500	SMRKOVÉ PALUBKY
2.48	ÚKLIDOVÁ MÍSTNOST	1,73	ČEDIČOVÁ DLAŽBA	BÍLÁ MALBA	2788	BÍLÁ MALBA
2.49	ÚLOŽNÝ PROSTOR	0,61	DUBOVÁ PRKNA	BÍLÁ MALBA	-	-
2.50	VÝTAHOVÝ PROSTOR	1,72	-	BÍLÁ MALBA	-	-
CELKEM		341,32				

LEGENDA

- STÁVAJÍCÍ KONTUKCE
- BOURANÉ KONSTRUKCE
- NOVÉ KONSTRUKCE
- STÁVAJÍCÍ KONTUKCE ŘEZ
- BOURANÉ KONSTRUKCE ŘEZ
- NOVÉ KONSTRUKCE ŘEZ
- NOVÉ KONSTRUKCE CIHLA PLNÁ PÁLENÁ
- NOVÉ KONSTRUKCE Z KERAMICKÝCH TVAROVEK 300x238x247 mm
- TEPELNÁ IZOLACE Z MINERÁLNÍ VATY λ=0,035 W/mK
- DŘEVĚNÉ KONSTRUKCE Z CLT PANELŮ
- DUBANÁ HUNA, BROUŠENÁ, VOSKOVANÁ
- ZHUTNĚNÁ PŮVODNÍ ZEMINA
- ŽELEZOBETON C 20/25
- BOURANÉ NOSNÉ KONSTRUKCE
- BOURANÉ SÁDROKARTONOVÉ PŘÍČKY

LEGENDA ZNAČEK

- (D) odkazy na detaily zpracované v podrobnější dokumentaci výkresy C14, C15, C16
- (D01) dveře, specifikované ve výpise dveří
- (D) okno, specifikované ve výpise oken
- (K) klempířský prvek, specifikovaný ve výpise klempířských prvků
- (Z) zámečnický prvek, specifikovaný ve výpise zámečnických prvků
- (T) truhlářský prvek, specifikovaný ve výpise truhlářských prvků
- DŠ drenážní šachta
- VV keramické vířivka pro dvě a více osob 1200x2000 mm
- VI keramická závěsná toaleta
- U4 keramické umyvadlo 400x450 mm
- S2 sprchový žlab
- S3 keramický sprchový kout 900x900 mm
- V1 keramická výlevka
- (H) zapravení obourané části obvodu
- (H) vyseknaná drážka pro vedení odpadní kanalizace a odvětrání podlahy

POZNÁMKY

Otvory pro okna v rychlé fasádě provádějte průklepem. Je nutné provést kontrolu, zda se na místě opravdu nacházejí a provést přeměřování spar mezi ohlamy klanky.

Konstrukce krova je zpřiřazována dle výkresu krovu. Založení vnější stěny bude provedeno dle dokumentace C-16

poznámka 1 Nutné provést kontrolu původnosti svislé/šikmo kominového tělesa.
poznámka 3 Obnovené klenby na severozápadní straně budou provedeny jako zděné zpět zapuštěním pracej. Je nutné při provádění okna dbát na výšku římsy na fasádě tak, aby okno svými rozměry římsu nepoškodilo.
poznámka 8 Provést kontrolu ostění. Pravděpodobně mělo původně šířku 1 var, pokud dojde k tomuto závěru je potřebné následovně upravit okno.
poznámka 9 Posouzení akustických vlastností materiálu stávající stěny, pokud nevyhoví bude provedena příčka nebo výměna zd. Spodní nosná stěna je na to hmotová hrubá/zeď.
poznámka 10 Restaurování původních prasklených dřevěných dveří. Je nutné nahradit oky poručené červotočem rapíkami. Jednovrstvé zasklení. Tmel, natřít odstínem stejné barvy jako zbytek dveří tedy RAL 6011. Při provádění dlažby na okolní podlaze bude dbáno zvýšená opatrnost, aby byla dodržena dilatace dlažby a dřevěné konstrukce. Spára bude držena mosaznými páskem tl. 1 mm. Podrobnější viz restaurátorská dokumentace (není součástí bakalářské práce).
poznámka 19 Restaurování původních prasklených dřevěných dveří. Je nutné nahradit oky poručené červotočem rapíkami. Jednovrstvé zasklení. Tmel, natřít odstínem stejné barvy jako zbytek dveří tedy RAL 6011. Při provádění dlažby na okolní podlaze bude dbáno zvýšená opatrnost, aby byla dodržena dilatace dlažby a dřevěné konstrukce. Spára bude držena mosaznými pásky tl. 1 mm. Podrobnější viz restaurátorská dokumentace (není součástí bakalářské práce).

S1.04 - STROPNÍ KONSTRUKCE NAD 1NP PARKETY

POVRCHOVÁ A LEPICÍ ÚPRAVA PVC + chemopren		5 mm
1 - NÁŠLAPNÁ VRSTVA	skládané dubové parkety tmelený bezbarvým tmelem	21 mm
2 - LEPÍCÍ	ţednosložkové vrchlové lepidlo	2 mm
3 - ROZNÁŠECÍ	betonová mazanina, prostý beton C20/25 s vloženou kari síti, oka 100x100 mm	50mm
	ø6 mm - oddělatavána od extruzních desek pomocí expanzní pásky z polyuretanové pěny	
4 - SEPARAČNÍ	separační PE fólie	-
5 - AKUSTICKÁ	2 x 20 mm minerální vata, užitné zatížení do 2kN/m²	40 mm
6 - NOSNÁ	nadbetonářka z prostého betonu C20/25, kari síti oka 100x100 mm ø6 mm	
	vybetonována 40 mm nad horní ohyb trapézového plechu	
7 - NOSNÁ	trapézový plech TR 55/250, tl. 0,75 mm	55 mm
8 - NOSNÁ	ocelový I nosník IPE 240 (220, 200)	240 mm
	nosníky budou sníženy podle nároků soustřel plovací polahy.	
9 - VZDUCHOVÁ MEZERA	vzduchová mezera bude zmenšena na 60 mm	60 mm
10 - TEPELNÉ IZOLAČNÍ	minerální vina uložena na ocelovou podkonstrukci λ min = 0,039W/m*k	
	plošná hmotnost max 9,0 kg/m², třída reakce na oheň A1	160 mm
11 - PAROTĚSNÁ	parotěsná PE fólie, f. difuzního odporu 200 000, plošná hmotnost 140 g/m²	-
POZNÁMKA - dojde k jejímu poškození a tedy demontáži při zvyšování skladby		
12 - PODHLED	SDK podhled s požární odolností EI 45 - 2xDF tl. 12,5 mm na ocelovou podkonstrukci zAU + CD profilů, závěsy s nosností 40 kg, vzdálenost závěsů 1200 mm, osová vzdálenost nosných profilů 500 mm, vzdálenost montážních profilů max 500 mm	25 mm
POZNÁMKA - je nutné provést kontrolu kvality u původních vrstev, které budou znovu zabudovány do konstrukce		
- skladby 7 a 9 budou posunuty nahoru		
13 - VZDUCHOVÁ MEZERA		300 mm
14 - POHLEDOVÁ	březová překližka, nalaţitovaná, kotvená do konstukce černými hřeby	15 mm
POHLEDOVÁ	minerální kazetový podhled kazety 600x600 na AL rastr	30 mm

S1.05 - STROPNÍ KONSTRUKCE NAD 1NP ČEDIČOVÁ DLAŽBA

POVRCHOVÁ A LEPICÍ ÚPRAVA PVC + chemopren		5 mm
ROZNÁŠECÍ	cementotřísková deska CETRIS - 2x15 mm	30 mm
1 - NÁŠLAPNÁ VRSTVA	čedičová dlaţba	10 mm
2 - SPOJOVACÍ	cementové lepidlo na dlaţdice	4 mm
3 - ROZNÁŠECÍ	betonová mazanina, prostý beton C20/25 s vloženou kari síti, oka 100x100 mm	50mm
	ø6 mm - oddělatavána od extruzních desek pomocí expanzní pásky z polyuretanové pěny	
4 - SEPARAČNÍ	separační PE fólie	-
5 - AKUSTICKÁ	2 x 20 mm minerální vata, užitné zatížení do 2kN/m²	40 mm
6 - NOSNÁ	nadbetonářka z prostého betonu C20/25, kari síti oka 100x100 mm ø6 mm	
	vybetonována 40 mm nad horní ohyb trapézového plechu	
7 - NOSNÁ	trapézový plech TR 55/250, tl. 0,75 mm	55 mm
8 - NOSNÁ	ocelový I nosník IPE 240 (220, 200)	240 mm
	nosníky budou sníženy podle nároků soustřel plovací polahy.	
9 - VZDUCHOVÁ MEZERA	vzduchová mezera bude zmenšena na 60 mm	60 mm
10 - TEPELNÉ IZOLAČNÍ	minerální vina uložena na ocelovou podkonstrukci λ min = 0,039W/m*k	
	plošná hmotnost max 9,0 kg/m², třída reakce na oheň A1	160 mm
11 - PAROTĚSNÁ	parotěsná PE fólie, f. difuzního odporu 200 000, plošná hmotnost 140 g/m²	-
POZNÁMKA - dojde k jejímu poškození a tedy demontáži při zvyšování skladby		
12 - PODHLED	SDK podhled s požární odolností EI 45 - 2xDF tl. 12,5 mm na ocelovou podkonstrukci zAU + CD profilů, závěsy s nosností 40 kg, vzdálenost závěsů 1200 mm, osová vzdálenost nosných profilů 500 mm, vzdálenost montážních profilů max 500 mm	25 mm
POZNÁMKA - je nutné provést kontrolu kvality u původních vrstev, které budou znovu zabudovány do konstrukce		
- skladby 7 a 9 budou posunuty nahoru		
13 - VZDUCHOVÁ MEZERA		300 mm
14 - POHLEDOVÁ	březová překližka, nalaţitovaná, kotvená do konstukce černými hřeby	15
POHLEDOVÁ	minerální kazetový podhled kazety 600x600 na AL rastr	30 mm

S1.06 - STROPNÍ KONSTRUKCE NAD 1NP KERAMICKÁ DLAŽBA

POVRCHOVÁ A LEPICÍ ÚPRAVA PVC + chemopren		5 mm
ROZNÁŠECÍ	cementotřísková deska CETRIS - 2x15 mm	30 mm
1 - NÁŠLAPNÁ VRSTVA	bílá maloformátová dlaţba	10 mm
2 - LEPÍCÍ	cementové lepidlo na dlaţdice	4 mm
3 - ROZNÁŠECÍ	betonová mazanina, prostý beton C20/25 s vloženou kari síti, oka 100x100 mm	50mm
	ø6 mm - oddělatavána od extruzních desek pomocí expanzní pásky z polyuretanové pěny	
4 - SEPARAČNÍ	separační PE fólie	-
5 - AKUSTICKÁ	2 x 20 mm minerální vata, užitné zatížení do 2kN/m²	40 mm
6 - NOSNÁ	nadbetonářka z prostého betonu C20/25, kari síti oka 100x100 mm ø6 mm	
	vybetonována 40 mm nad horní ohyb trapézového plechu	
7 - NOSNÁ	trapézový plech TR 55/250, tl. 0,75 mm	55 mm
8 - NOSNÁ	ocelový I nosník IPE 240 (220, 200)	240 mm
	nosníky budou sníženy podle nároků soustřel plovací polahy.	
9 - VZDUCHOVÁ MEZERA	vzduchová mezera bude zmenšena na 60 mm	60 mm
10 - TEPELNÉ IZOLAČNÍ	minerální vina uložena na ocelovou podkonstrukci λ min = 0,039W/m*k	
	plošná hmotnost max 9,0 kg/m², třída reakce na oheň A1	160 mm
11 - PAROTĚSNÁ	parotěsná PE fólie, f. difuzního odporu 200 000, plošná hmotnost 140 g/m²	-
POZNÁMKA - dojde k jejímu poškození a tedy demontáži při zvyšování skladby		
12 - PODHLED	SDK podhled s požární odolností EI 45 - 2xDF tl. 12,5 mm na ocelovou podkonstrukci zAU + CD profilů, závěsy s nosností 40 kg, vzdálenost závěsů 1200 mm, osová vzdálenost nosných profilů 500 mm, vzdálenost montážních profilů max 500 mm	25 mm
POZNÁMKA - je nutné provést kontrolu kvality u původních vrstev, které budou znovu zabudovány do konstrukce		
- skladby 7 a 9 budou posunuty nahoru		
13 - VZDUCHOVÁ MEZERA		300 mm
14 - POHLEDOVÁ	březová překližka, nalaţitovaná, kotvená do konstukce černými hřeby	15 mm
POHLEDOVÁ	minerální kazetový podhled kazety 600x600 na AL rastr	30 mm

S1.07 - STROPNÍ KONSTRUKCE NAD 1NP NAD TECH. MÍSTNOSTÍ

POVRCHOVÁ A LEPICÍ ÚPRAVA PVC + chemopren		5 mm
ROZNÁŠECÍ	cementotřísková deska CETRIS - 2x15 mm	30 mm
1 - NÁŠLAPNÁ VRSTVA	skládané dubové parkety tmelený bezbarvým tmelem	21 mm
2 - LEPÍCÍ	ţednosložkové vrchlové lepidlo	2 mm
3 - ROZNÁŠECÍ	betonová mazanina, prostý beton C20/25 s vloženou kari síti, oka 100x100 mm	50mm
	ø6 mm - oddělatavána od extruzních desek pomocí expanzní pásky z polyuretanové pěny	
4 - SEPARAČNÍ	separační PE fólie	-
5 - AKUSTICKÁ	2 x 20 mm minerální vata, užitné zatížení do 2kN/m²	40 mm
6 - NOSNÁ	nadbetonářka z prostého betonu C20/25, kari síti oka 100x100 mm ø6 mm	
	vybetonována 40 mm nad horní ohyb trapézového plechu	
7 - NOSNÁ	trapézový plech TR 55/250, tl. 0,75 mm	55 mm
8 - NOSNÁ	ocelový I nosník IPE 240 (220, 200)	240 mm
	nosníky budou sníženy podle nároků soustřel plovací polahy.	
9 - VZDUCHOVÁ MEZERA	vzduchová mezera bude zmenšena na 60 mm	60 mm
10 - TEPELNÉ IZOLAČNÍ	minerální vina uložena na ocelovou podkonstrukci λ min = 0,039W/m*k	
	plošná hmotnost max 9,0 kg/m², třída reakce na oheň A1	160 mm
11 - PAROTĚSNÁ	parotěsná PE fólie, f. difuzního odporu 200 000, plošná hmotnost 140 g/m²	-
POZNÁMKA - dojde k jejímu poškození a tedy demontáži při zvyšování skladby		
12 - PODHLED	SDK podhled s požární odolností EI 45 - 2xDF tl. 12,5 mm na ocelovou podkonstrukci zAU + CD profilů, závěsy s nosností 40 kg, vzdálenost závěsů 1200 mm, osová vzdálenost nosných profilů 500 mm, vzdálenost montážních profilů max 500 mm	25 mm
POZNÁMKA - je nutné provést kontrolu kvality u původních vrstev, které budou znovu zabudovány do konstrukce		
- skladby 7 a 9 budou posunuty nahoru		
13 - VZDUCHOVÁ MEZERA		300 mm
14 - POHLEDOVÁ	březová překližka, nalaţitovaná, kotvená do konstukce černými hřeby	15 mm
POHLEDOVÁ	minerální kazetový podhled kazety 600x600 na AL rastr	30 mm

S1.08 - STROPNÍ KONSTRUKCE NAD 1NP NAD TECH. MÍSTNOSTÍ

POVRCHOVÁ ÚPRAVA	keramická glazovaná dlaţba	10 mm
LEPÍCÍ	flexibilní cementové lepidlo	5 mm
1 - NÁŠLAPNÁ VRSTVA	skládané dubové parkety tmelený bezbarvým tmelem	21 mm
2 - LEPÍCÍ	ţednosložkové vrchlové lepidlo	2 mm
3 - PENETRAČNÍ	disperzní nátěr na bázi akrylátové disperze a modifikovaných přísad	-
4 - NOSNÁ VRSTVA	betonová mazanina, prostý beton C20/25 s vloženou kari síti 100x100 mm,	40 mm
	ø6 mm - oddělatavána od odvodové zdi dilatačním pásem	
5 - SEPARAČNÍ	separační paroizolace LDPE fólie	-
6 - AKUSTICKÁ	EPS polystyrén kročejového hluku pro zatíţení do 4,0 kN/m²,	40 mm
	stlačitelnost CP4, dynamická tuhost SD 9 - oddělatování od zdi dilatačním	
	pásem z pěnového polyetylenu	
7 - ROZNÁŠECÍ - NOSNÁ	prostý beton C20/25 - nadbetonářka 40 mm nad vrchu trapézového plechu	40 mm
8 - ROZNÁŠECÍ - NOSNÁ	trapézový plech TR 50/250 tl. 0,75 mm	50 mm
9 - NOSNÁ	ocelý nosník IPE 300 - uložen na betonovou roznášecí desku	300 mm
10 - VZDUCHOVÁ MEZERA	vzduchová mezera bude zmenšena na 60 mm	-
11 - TEPELNÉ IZOLAČNÍ	minerální vina uložena na ocelovou podkonstrukci λ min = 0,039W/m*k	
	plošná hmotnost max 9,0 kg/m², třída reakce na oheň A1	160 mm
12 - PAROTĚSNÁ	parotěsná PE fólie, f. difuzního odporu 200 000, plošná hmotnost 140 g/m²	-
POZNÁMKA - dojde k jejímu poškození a tedy demontáži při zvyšování skladby		
13 - PODHLED	SDK podhled s požární odolností EI 45 - 2xDF tl. 12,5 mm na ocelovou podkonstrukci zAU + CD profilů, závěsy s nosností 40 kg, vzdálenost závěsů 1200 mm, osová vzdálenost nosných profilů 500 mm, vzdálenost montážních profilů max 500 mm	25 mm
POZNÁMKA - je nutné provést kontrolu kvality u původních vrstev, které budou znovu zabudovány do konstrukce		
- skladby 7 a 9 budou posunuty nahoru		
14 - STĚRKOVACÍ	tmel, pro finální úpravy sádrokartonových konstrukcí	-
15 - PENETRAČNÍ	nátěr na akrylové bázi	-
16 - POHLEDOVÁ	Interiérová bílá malba	-
17 - INSTALAČNÍ	do prostoru pod omítku budou provázěny instalace pro provoz tech. místností	

S1.09 - STROPNÍ KONSTRUKCE NAD ZAKLENUTÝM PROSTOREM 1NP

POVRCHOVÁ ÚPRAVA	keramická glazovaná dlaţba	10 mm
LEPÍCÍ	flexibilní cementové lepidlo	5 mm
1 - NÁŠLAPNÁ VRSTVA	skládané dubové parkety tmelený bezbarvým tmelem	21 mm
2 - LEPÍCÍ	ţednosložkové vrchlové lepidlo	2 mm
3 - PENETRAČNÍ	disperzní nátěr na bázi akrylátové disperze a modifikovaných přísad	-
4 - NOSNÁ VRSTVA	betonová mazanina, prostý beton C20/25 s vloženou kari síti 100x100 mm,	40 mm
	ø6 mm - oddělatavána od odvodové zdi dilatačním pásem	
5 - SEPARAČNÍ	separační paroizolace LDPE fólie	-
6 - AKUSTICKÁ	EPS polystyrén kročejového hluku pro zatíţení do 4,0 kN/m²,	40 mm
	stlačitelnost CP4, dynamická tuhost SD 9 - oddělatování od zdi dilatačním	
	pásem z pěnového polyetylenu	
7 - ROZNÁŠECÍ - NOSNÁ	prostý beton C20/25 - nadbetonářka 40 mm nad vrchu trapézového plechu	40 mm
8 - ROZNÁŠECÍ - NOSNÁ	trapézový plech TR 50/250 tl. 0,75 mm	50 mm
9 - NOSNÁ	ocelý nosník IPE 300 - uložen na betonovou roznášecí desku	300 mm
10 - VZDUCHOVÁ MEZERA		-
11 - KLENEBNÁ KONSTRUKCE	Klenebná konstrukce	120 mm
12 - POVRCHOVÁ ÚPRAVA	stávající omítka	160 mm

S1.13 - VNITŘNÍ PŘÍČKA RYCHTA

1 - POHLEDOVÁ	čtverecká čedičová dlaţba	10 mm
2 - LEPÍCÍ	cementové lepidlo na dlaţdice	4 mm
3 - HYDROIZOLAČNÍ	hydroizolační nátěr pro sádrovláknitá konstrukce	
4 - ROZNÁŠECÍ	Instalační předstěna, sádrovláknitá hydrofobní deska, spáry	
	a místa kotvení zatmelený	12,5 mm
5 - INSTALAČNÍ	CD, UD hliníkové profily	120 mm
6 - OPLÁŠTĚNÍ	2x OSB deska tloušťky 15 mm, hodní desky zakrývající spáry mezi deskami	
	pod ní	30 mm
7 - NOSNÁ	dřevěný rám vyplněný tepelnou izolací	60 mm
8 - OPLÁŠTĚNÍ	2x OSB deska tloušťky 15 mm, hodní desky zakrývající spáry mezi deskami	
	pod ní	30
9 - INSTALAČNÍ	smrkové latě 60 x 40 mm	40 mm
10 - POHLEDOVÁ	březová překližka, nalaţitovaná, kotvená do konstukce černými hřeby	15 mm

S1.12 OBVODOVÁ STĚNA RYCHTA

1 - POHLEDOVÁ	Jednovrstvá vápenná omítka s ţlutým pigmentem	15 mm
2 - PODKLADNÍ	Čistý vápenný podhoz pod vápenné omítky	25 mm
POZNÁMKA - tloušťka vrstvy omítky se bude odvíjet od rovinnosti stávajícího vyzdívkového podkladu		
3 - STÁVAJÍCÍ	obvodové zdivo	400 – 850 mm
4 - POHLEDOVÁ	Interiérová vápenná omítka, hrubá	25 mm

S2.03 PODLAHA STROP NAD 1NP HOSPODÁŘSKÉ KŘÍDLO

1 - NÁŠLAPNÁ	dubová podlahová prkna, hoblovaná, kartáčovaná	14 mm
	voskovaná	
2 - LEPÍCÍ	ţednosložkové vrhlové lepidlo	2 mm
3 - ROZNÁŠECÍ	2 x OSB deska tloušťky 15 mm,	30 mm
4 - AKUSTICKÁ	2 x 20 mm minerální vata, užitné zatížení do 2kN/m²	40 mm
POZNÁMKA - vrstvy 1-4 budou oddělany od obvodových konstrukcí páskry z minerální vaty tloušťky 15 mm		
5 - NOSNÝ ZÁKLOP	OSB deska dle statického posouzení	22 mm
6 - NOSNÁ PRŮHA	doplnění původních roznášecích trámů smrkovými	250 mm
	profily 250x140 mm pro stažení konstrukce,	
	na nové profily budou kotveny smrkové fošny 60x160 mm	
7 - NOSNÁ PODELNÁ	posílení nosných roznášecích trámů a jejich stažení smrkovými	250 mm
	profily 250 x 140 mm	
8 - ZATĚŽOVACÍ	zasypání klenebné konstrukce akustickým granulátem pro zlepšení	
	akustických a statických vlastností konstrukce	850–580 mm
9 - PŮVODNÍ KLENEBNÁ KONSTRUKCE		
10 - PŮVODNÍ OMÍTKA	vápenná omítka, tloušťka podle potřeby zapravovat nerovnosti	25 mm
	ve zdivu	
11 - PENETRACE	nátěr na akrylátové bázi	-
12 - PŮVODNÍ OMÍTKA	interiérová otěruvzdorná malba	-

S2.04 PODLAHA STROP NAD 1NP HOSPODÁŘSKÉ KŘÍDLO KOUPELNA

1 - NÁŠLAPNÁ	bílá maloformátová dlaţba	10 mm
2 - LEPÍCÍ	cementové lepidlo na dlaţdice	4 mm
3 - HYDROIZOLAČNÍ	hydroizolační nátěr pro sádrovláknité konstrukce	
4 - ROZNÁŠECÍ	2 x sádrovláknitá hydrofobní deska, desky vzájemně prolepené	
	a prošroubované	30 mm
5 - AKUSTICKÁ	2 x 20 mm minerální vata, užitné zatížení do 2kN/m²	40 mm
POZNÁMKA - vrstvy 1-4 budou oddělany od obvodových konstrukcí páskry z minerální vaty tloušťky 15 mm		
6 - NOSNÝ ZÁKLOP	OSB deska dle statického posouzení	22 mm
7 - NOSNÁ PRŮHA	doplnění původních roznášecích trámů smrkovými	250 mm
	profily 250x140 mm pro stažení konstrukce,	
	na nové profily budou kotveny smrkové fošny 60x160 mm	
8 - NOSNÁ PODELNÁ	posílení nosných roznášecích trámů a jejich stažení smrkovými	250 mm
	profily 250 x 140 mm	
9 - ZATĚŽOVACÍ	zasypání klenebné konstrukce akustickým granulátem pro zlepšení	
	akustických a statických vlastností konstrukce	850–580 mm
10 - PŮVODNÍ KLENEBNÁ KONSTRUKCE		
11 - PŮVODNÍ OMÍTKA	vápenná omítka, tloušťka podle potřeby zapravovat nerovnosti	25 mm
	ve zdivu	
12 - PENETRACE	nátěr na akrylátové bázi	-
13 - PŮVODNÍ OMÍTKA	interiérová otěruvzdorná malba	-

S2.08 STĚNA UBYTOVÁNÍ

1 - POHLEDOVÁ	ţednovrstvá vápenná omítka hrubá s šedým pigmentem	
2 - PODKLADNÍ	čistý vápenný podhoz pod vápenné omítky	
POZNÁMKA - tloušťka vrstvy omítky se bude odvíjet od rovinnosti stávajícího vyzdívkového podkladu		
3 - STÁVAJÍCÍ	obvodové zdivo	320 mm
4 - VYROVNÁCÍ	vápenná omítka	-
5 - TEPELNÉ IZOLAČNÍ	2x deska z minerální vaty tloušťky 100 mm λ=0,034 W/mK, do vrstev	
	tepelné izolace ţsou umístěny roznášecí Z-profily pro kontukce roznášecí	
	pořtatkového vrtáku	200 mm
6 - ROZNÁŠECÍ	smrkové latě 60x40 mm umístěné horizontálně	40 mm
7 - PAROPROPUSTNÁ	difuzně propustná folie umístěná tak, aby difuzní propustnost šla do interiéru,	
	paroprupustnost 5d 0,02 m	
8 - POHLEDOVÁ	obkládové smrkové palubky uložené vertikálně	22 mm

S2.07 DĚLÍCÍ STĚNA MEZI POKOJI

1 - POHLEDOVÁ	CLT panel.	80 mm
2 - AKUSTICKÁ	minerální vata tloušťky 60, třída reakce na oheň A1 20 mm	
3 - POHLEDOVÁ	CLT panel.	80 mm

S2.08 DĚLÍCÍ STĚNA MEZI POKOJEM A TOALETOU

1 - POHLEDOVÁ	bílá maloformátová dlaţba	10 mm
2 - LEPÍCÍ	cementové lepidlo na dlaţdice	4 mm
3 - HYDROIZOLAČNÍ	hydroizolační nátěr pro sádrovláknité konstrukce	
4 - ROZNÁŠECÍ	2 x sádrovláknitá hydrofobní deska, spáry a místa kotvení	
	zatmelený	30 mm
5 - POHLEDOVÁ	CLT panel.	80 mm

0,000=586,730 m.n.m, B.p.v. / SOUŘADNICOVÝ SYSTÉM S JTSK:
585 011 Hodšov, číslo parcely 24/1, katastrální území Hodškov (okres Ţďár nad Sázavou)
zaměřeno dle ČSN 01 3420: 1987 - Výkresy ve stavebnictví

BAKALÁŘSKÁ PRÁCE			
Autor práce:	Vlaďek Cermner	FAKULTA STAVEBNÍ Ústav architektury	
Vedoucí práce:	Ing. arch. Adam Sudek, Ph.D.		
	doc.Ing. Karel Ende Ph.D.		
Název práce:	Obnova bývalé rychty v Hodškově	Číslo panti:	
		Datum:	2. 2. 2024
		měřítko:	Číslo výkr.
Název výkresu:	PŮDORYS 2NP	1:50	C-07