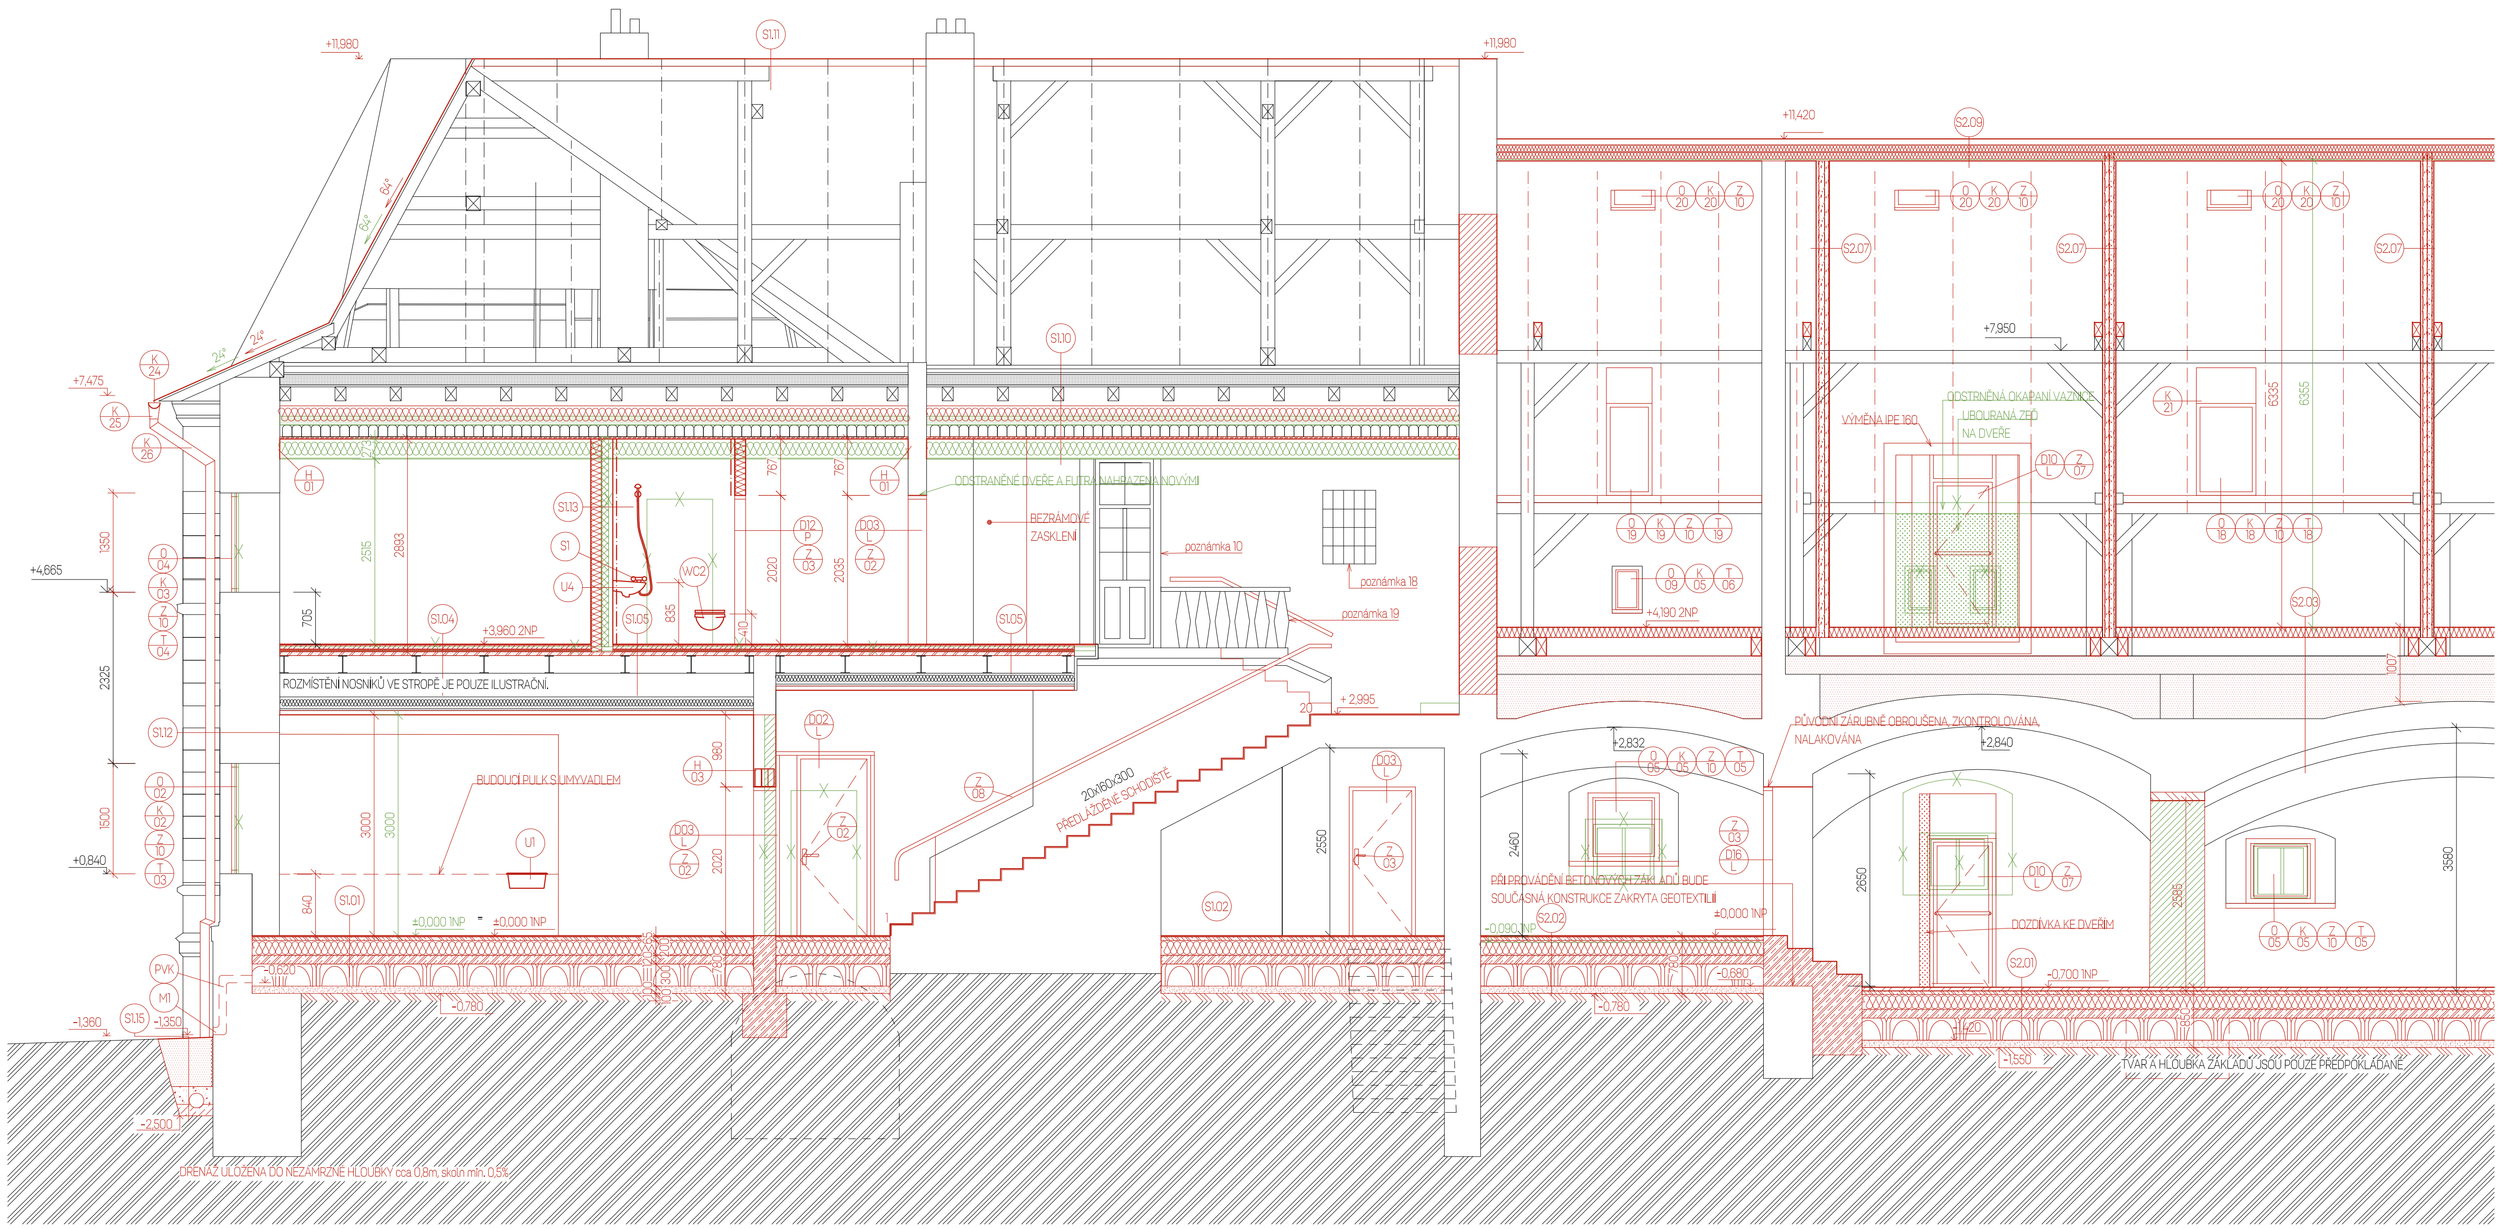
+11,980
+11,980
+11,420
+7,475
+4,665
+0,840
-1,360
-2,500
+7,950
+4,190 2NP
+3,960 2NP
+2,995
+2,832
+2,840
±0,000 1NP
-0,090 1NP
-0,700 1NP
-0,780
-0,680
-0,820
ROZMÍSTĚNÍ NOSNÍKŮ VE STROPĚ JE POUZE ILUSTRAČNÍ.
ODSTRANĚNÉ DVEŘE A FUTRÁ NAHRAZENA NOVÝMI
BEZRÁMOVÉ ZASKLENÍ
poznámka 10
poznámka 18
poznámka 19
ODSTRANĚNÁ OKAPANÍ VAZNICE
LIBOURANÁ ZEĎ NA DVEŘE
VÝMĚNA IPE 160
PŮVODNÍ ZÁRUBNĚ OBROUŠENA, ZKONTROLOVÁNA, NALAKOVÁNA
BUDOUCÍ PULK S UMYVADLEM
ZDVOJENÉ PŘEDLOŽENÉ SCHODIŠTĚ
PŘI PROVÁDĚNÍ BETONOVÝCH ZÁKLADŮ BUDE SOUČASNÁ KONSTRUKCE ZAKRYTA GEOTEXTILIÍ
DOZDÍVKA KE DVEŘÍM
DRENÁŽ ULOŽENA DO NEZAMRZNÉ HLOUBKY cca 0,8m, sklon min. 0,5%
TVAR A HLOUBKA ZÁKLADŮ JSOU POUZE PŘEDPOKLÁDANÉ
S1.11
S1.10
S2.09
S2.07
S2.03
S2.02
S2.01
S1.12
S1.01
S1.02
S1.05
S1.04
S1.15
PVK
M1
U1
WC2
S1
U4
S1.13
S1.03
S1.04
S1.05
D02 L
D03 L
D10 L
D12 L
K 24
K 25
K 26
K 28
K 21
K 20
K 19
K 18
K 05
K 06
Z 10
Z 07
Z 03
Z 02
Z 08
T 19
T 18
T 10
T 05
T 04
H 01
H 03
O 20
O 19
O 18
O 09
O 05
O 04
O 02
T 08
T 07
T 06
767
2615
2883
2020
2035
835
940
705
980
3000
840
2460
2550
2650
2988
3580
6355
1350
2325
1500
1300
1350
1250
1550
1560
1560
20
20
20