




NADPRAŽI

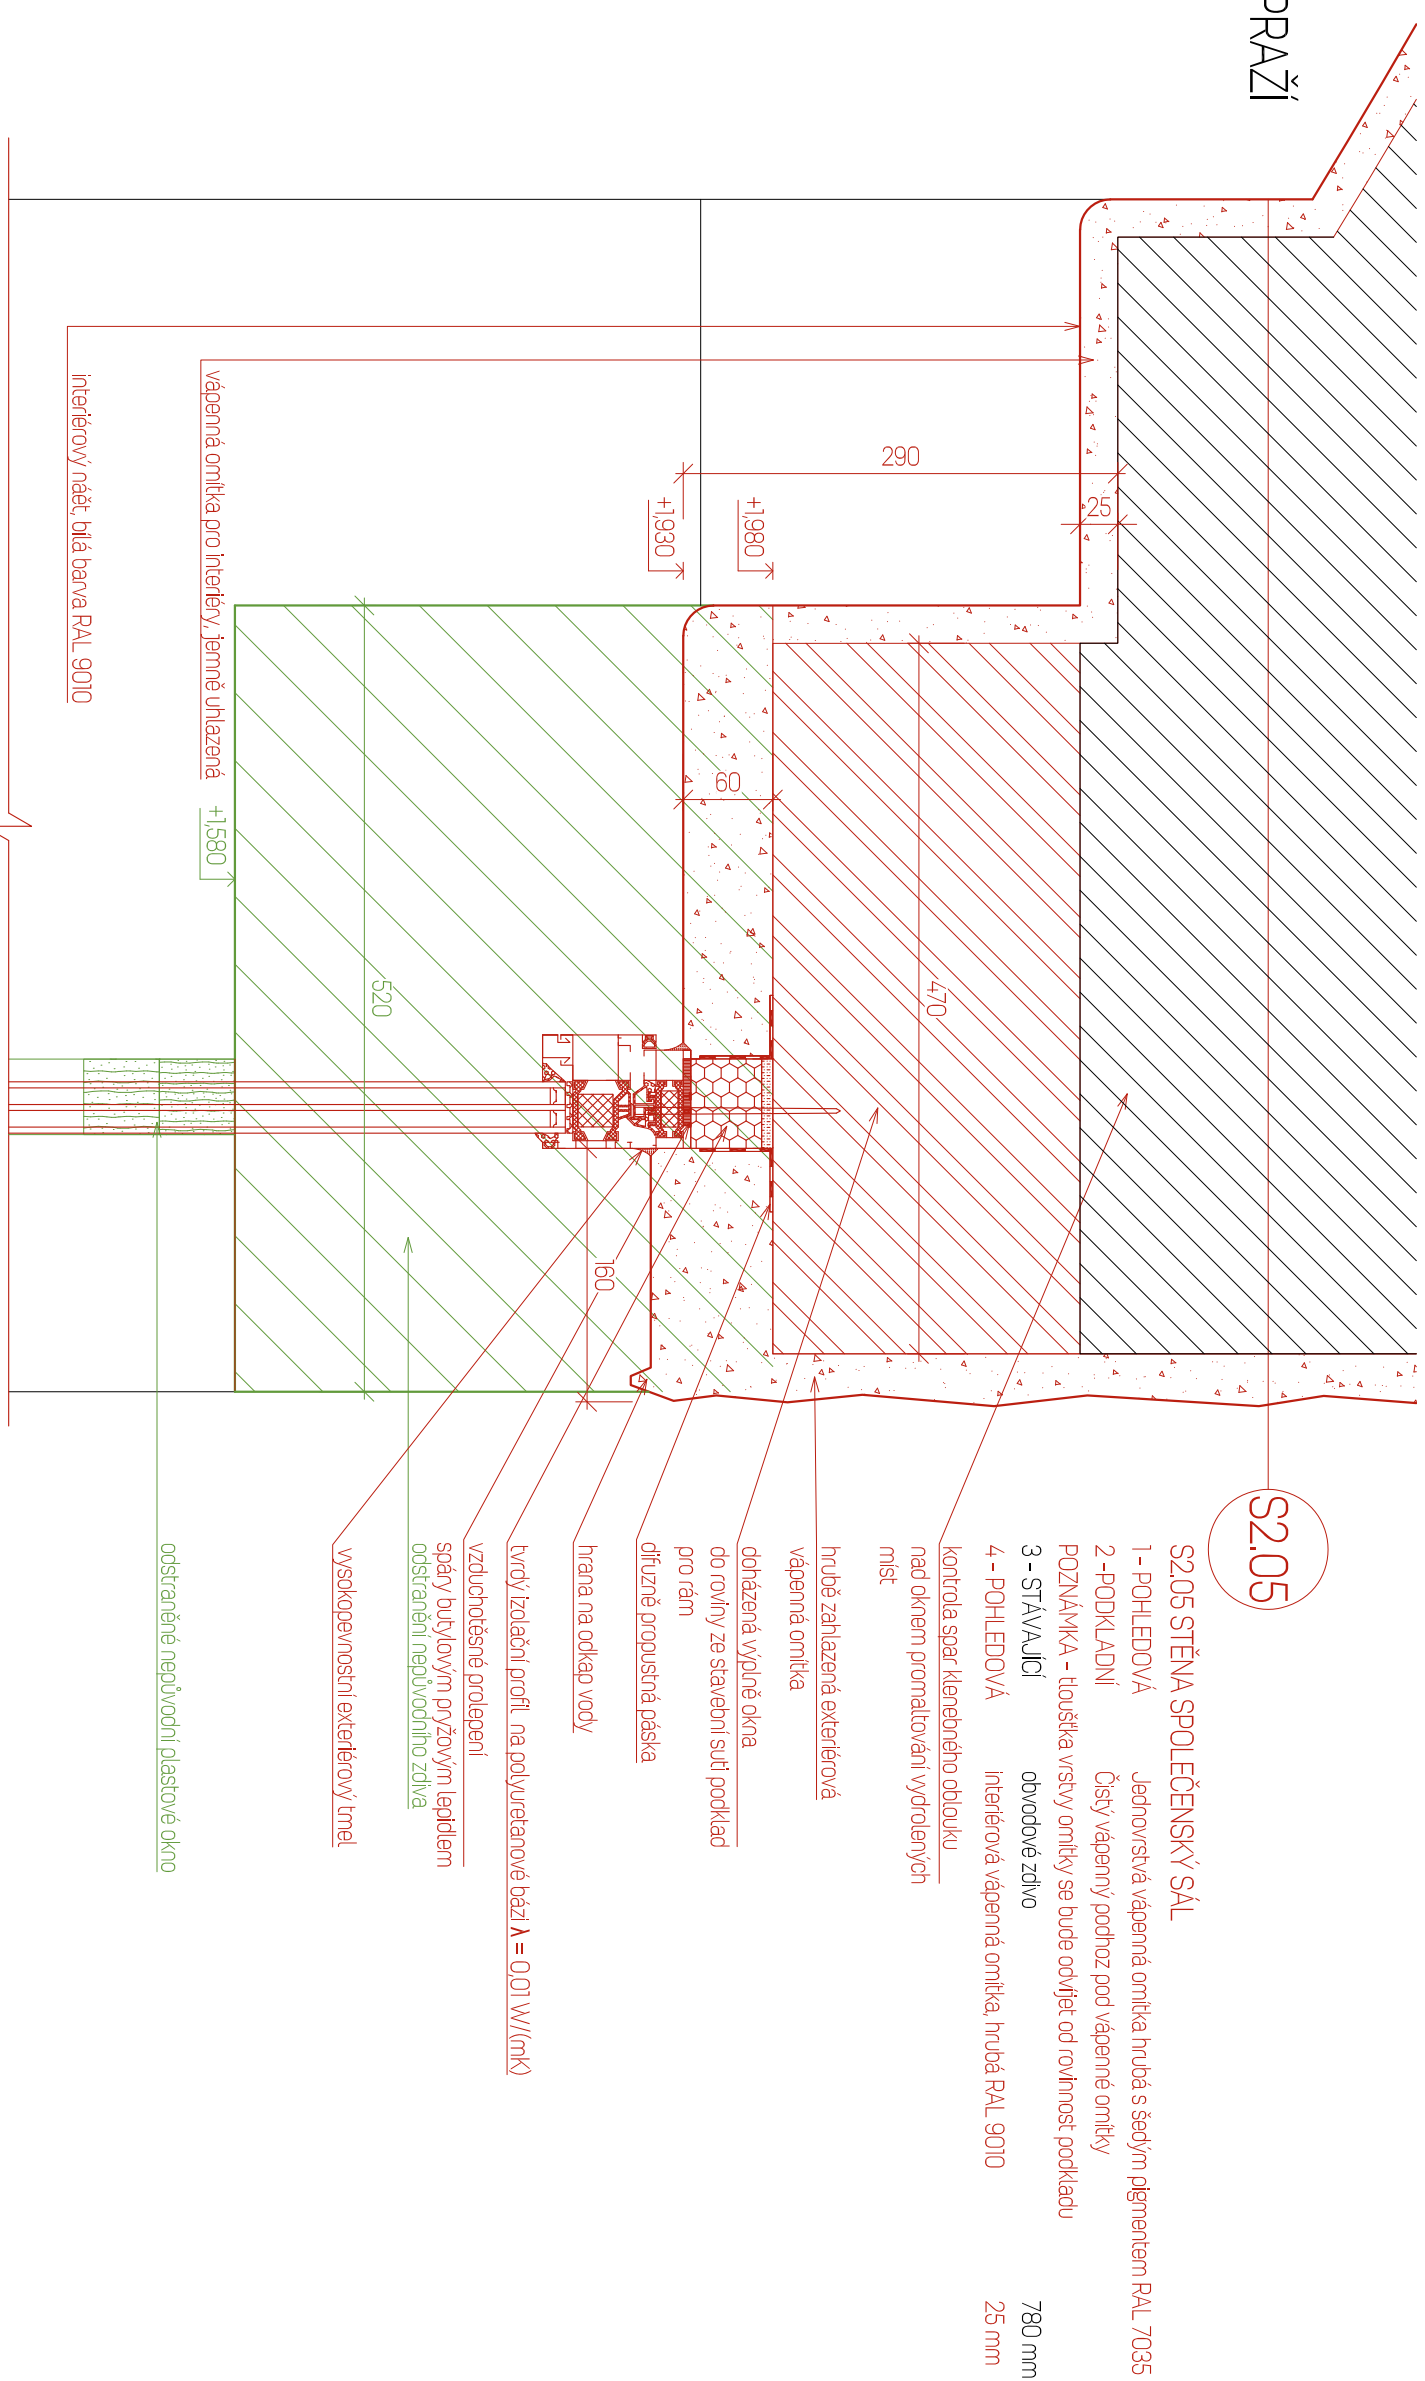


OSTĚNÍ

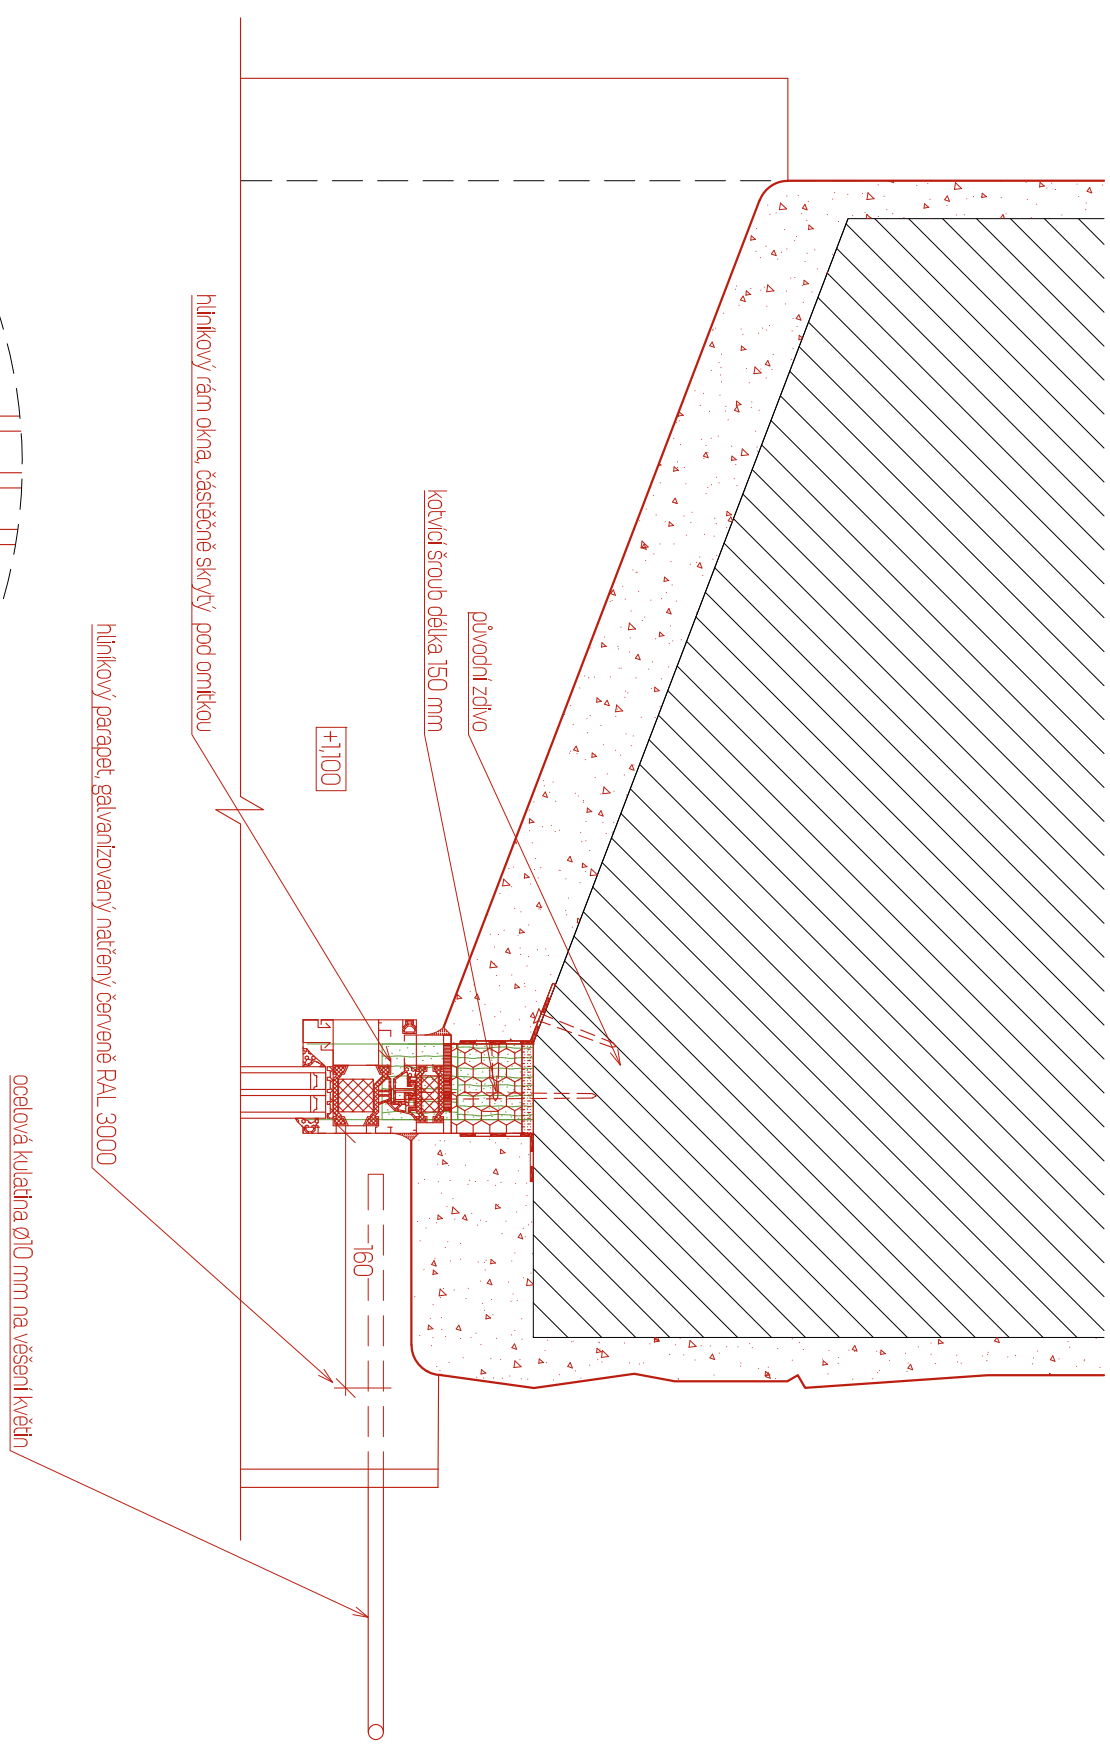

PARAPET

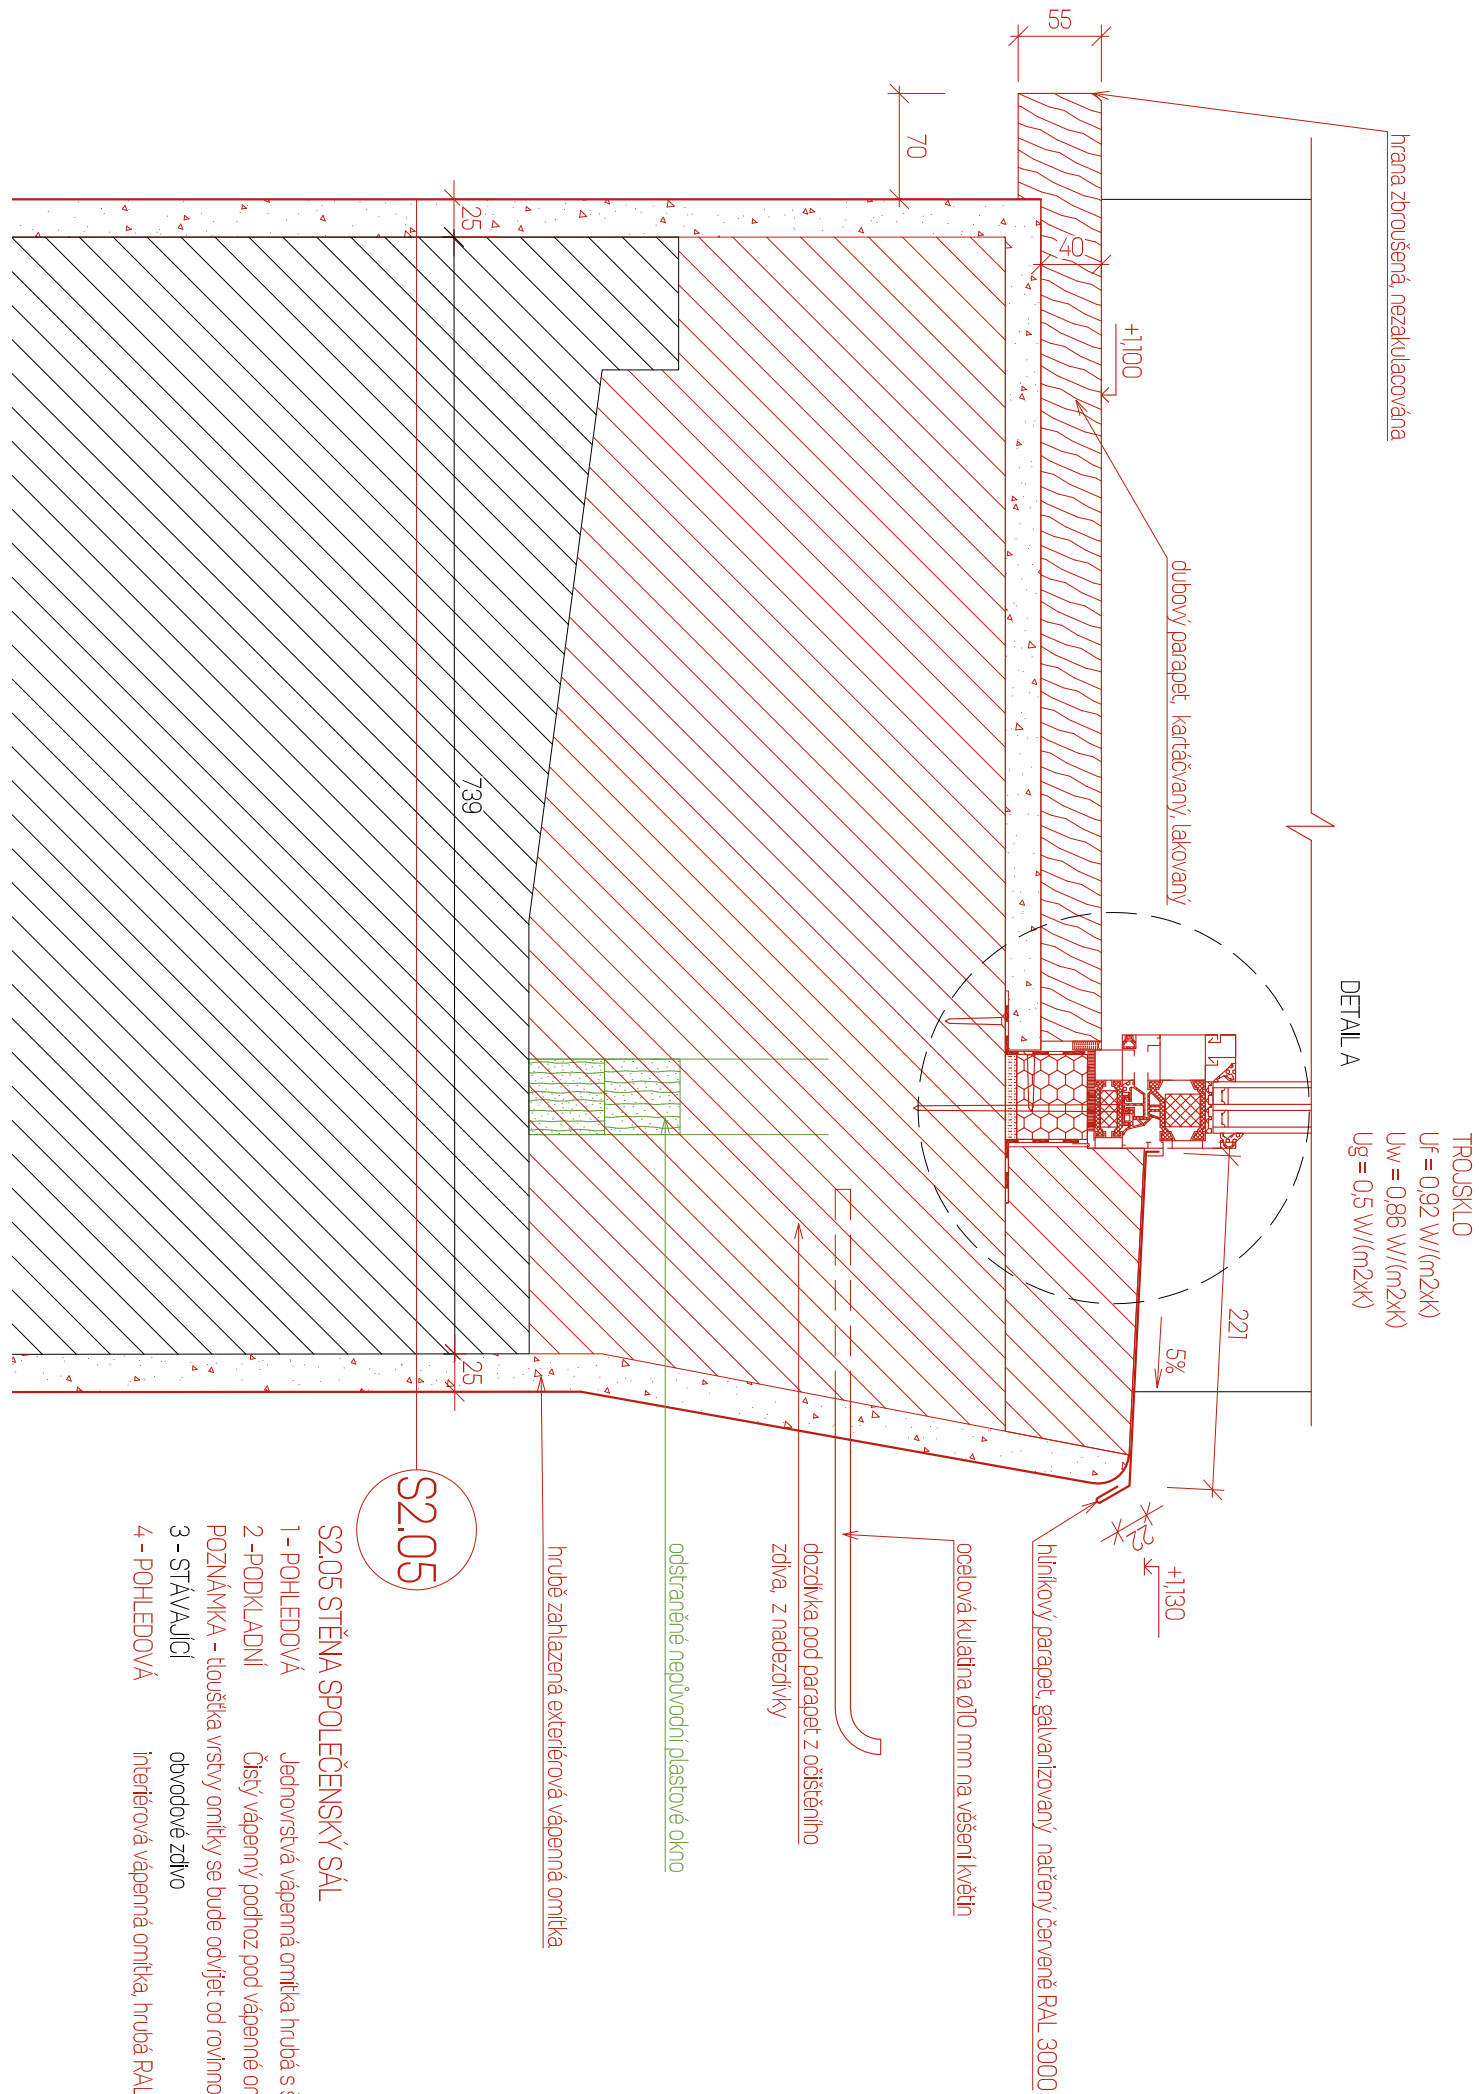

DETAIL A 1:2

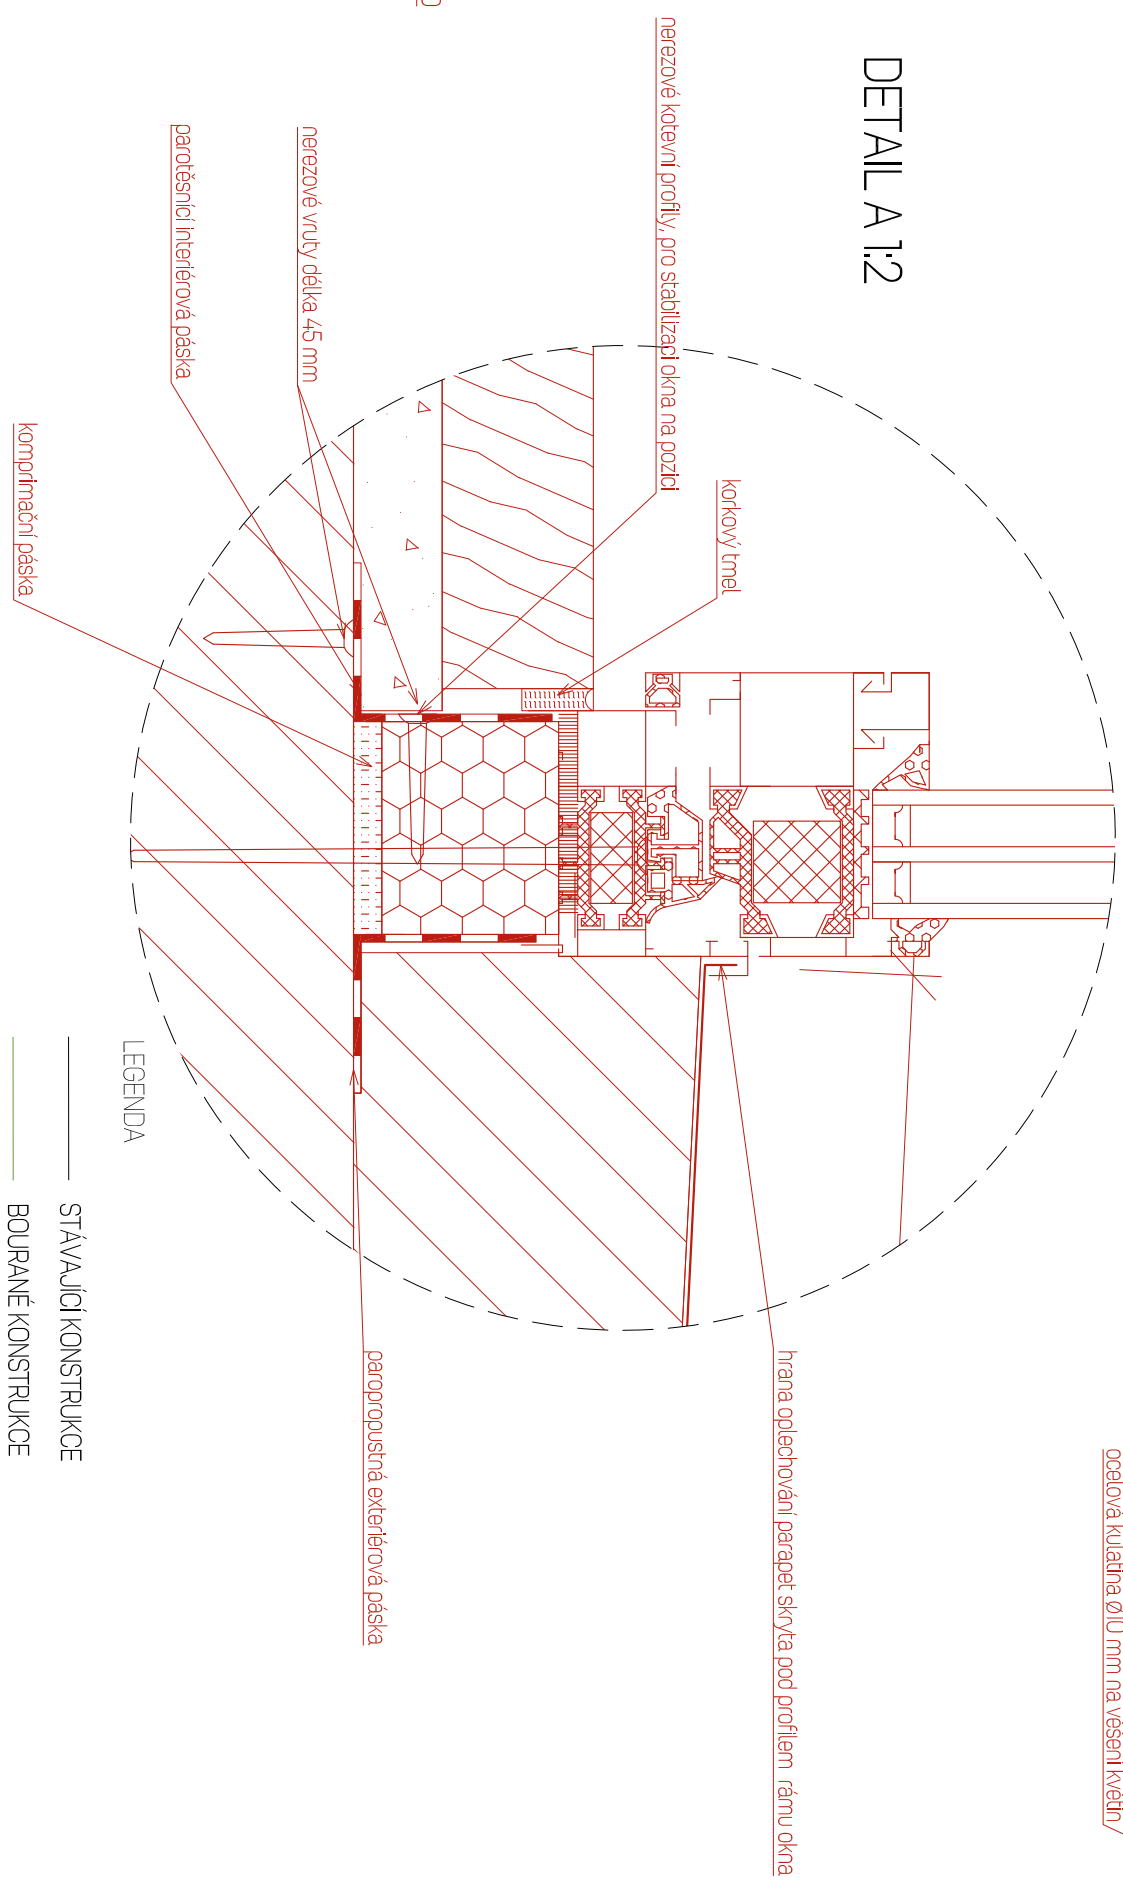

BAKALÁŘSKÁ PRÁCE					
Autor práce:	Václav Čermák				
Veškerý přepis:	Ing. arch. Adam Gudek, Ph.D. doc. Ing. Karel Šimůnka Ph.D.				
Název práce:	Obnova bývalé nory v Hodiškově				
Název výzkumu:	DETAIL OKNA HOSPODÁŘSKÉHO KRÍDLA				
Ústní parte:					
Datum:	2. 2. 2024				
měřítok:	číslo výřk:				
C-15					