


**km 19,600 - 20,300**

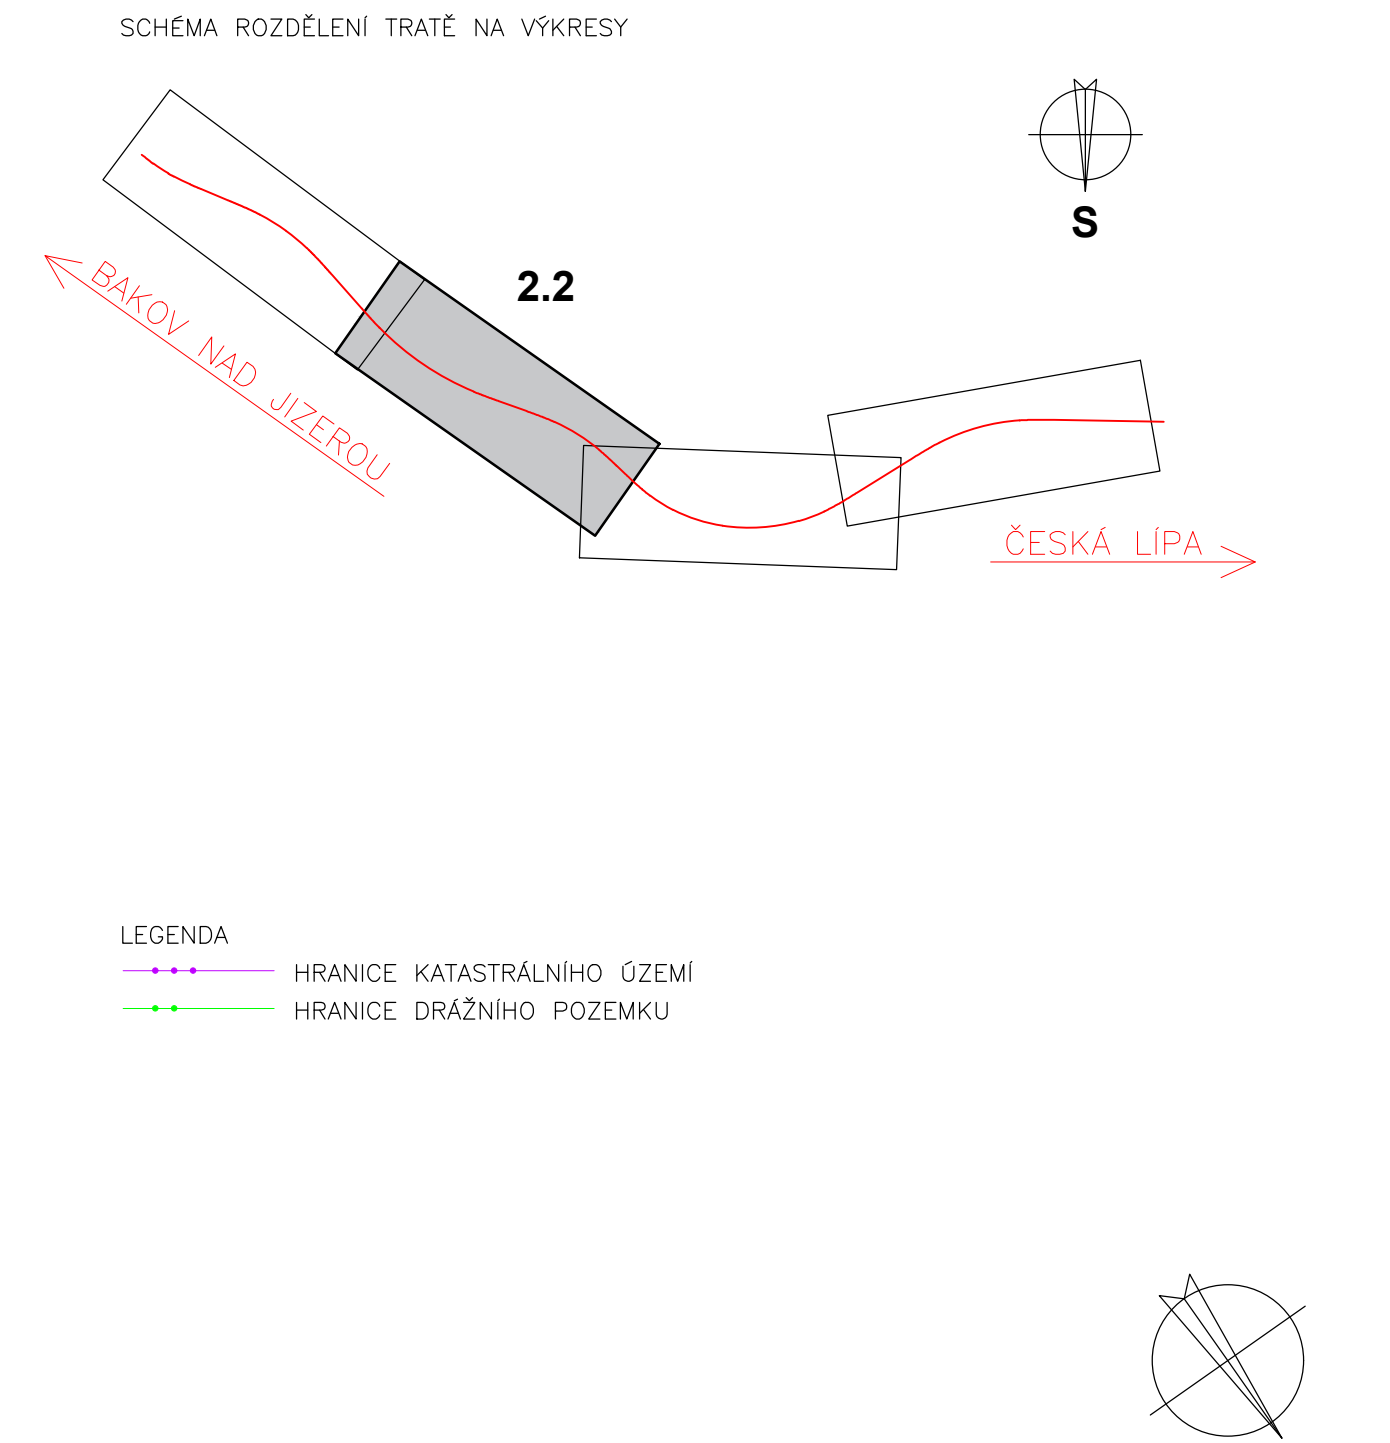

## 2.2

— HRANICE KATASTRÁLNÍHO ÚZEMÍ  
— HRANICE DRAŽNÍHO POZEMKU

VYPRACOVAL	MICHAL DOHNAL
VEDOUcí BAKALÁŘSKÉ PRÁCE	ING. TOMAŠ ŘÍHA
KRAJ	LIBERECKÝ, STŘEDOČESKÝ
MÍSTO STAVBY	BEZDĚJ

**REKONSTRUKCE ŽELEZNIČNÍ TRATĚ BAKOV NAD JIZEROU  
- ČESKÁ LÍPA MEZI km 18,812 a km 21,800**

**SITUACE km 19,600 - 20,300**

DATUM	5/2018
FORMÁT	5 x A4
MĚŘÍTKO	1:1000

## 2.2