


Řez číslo: 3
Trať: Bakov nad Jizerou – Česká Lípa
Staničení: 19,800 000 km

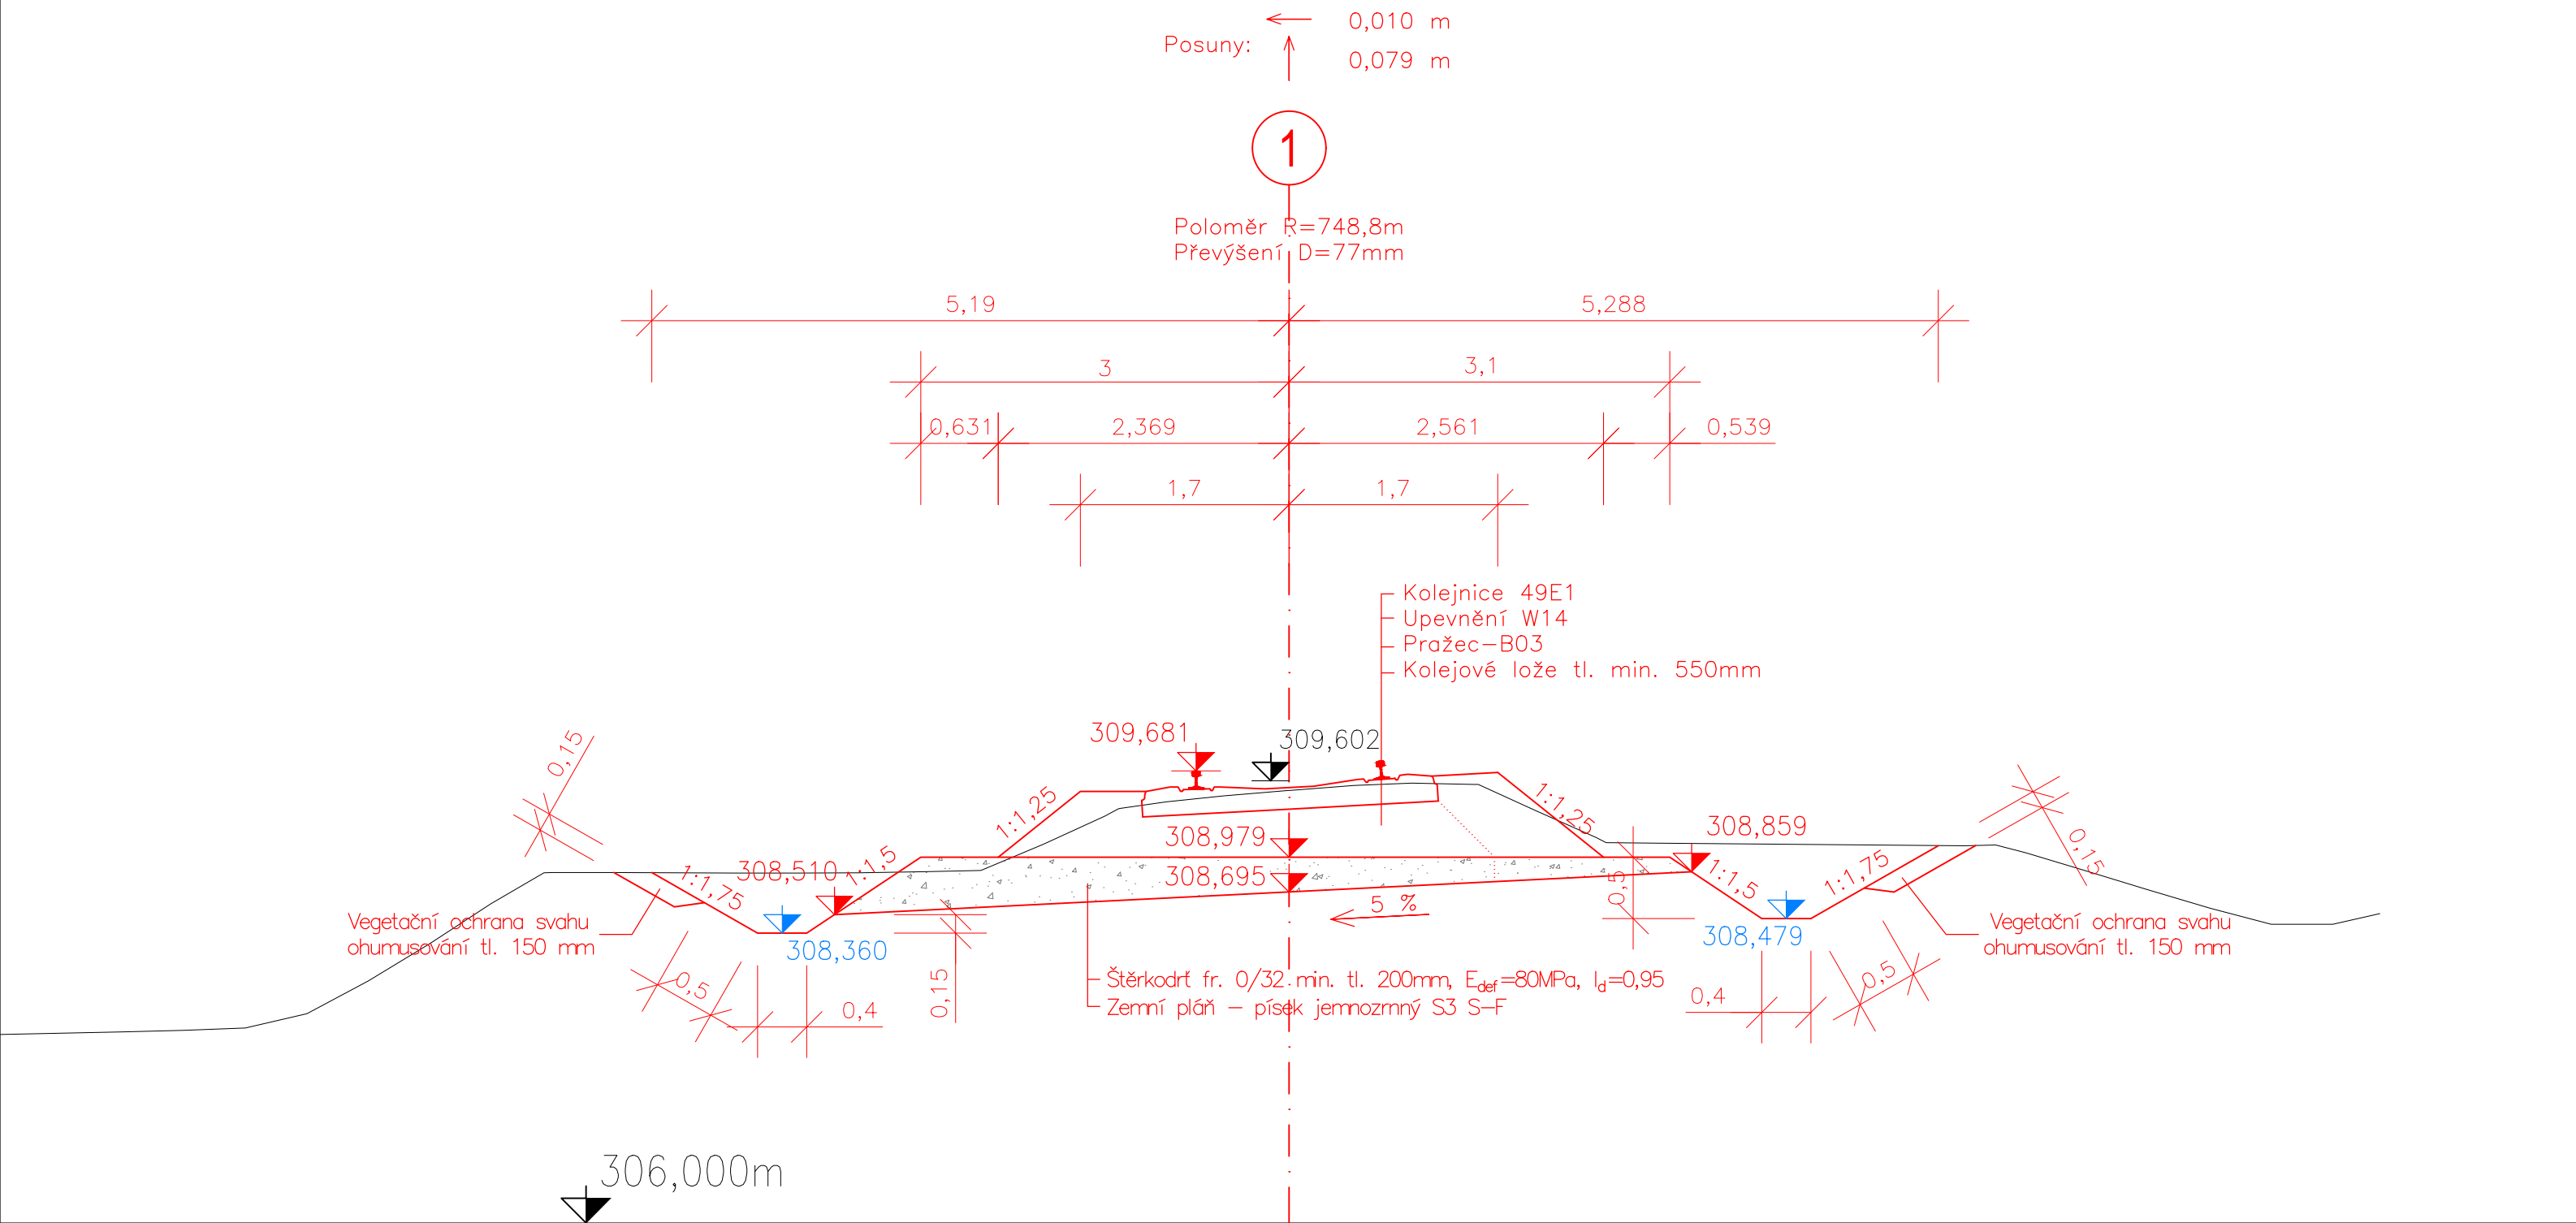

Je projektována niveleta temene kolejnice.
VÝŠKOVÝ SYSTÉM: B.p.v.

VYPRACOVAL	MICHAL DOHNAL	<div><div>T</div><div>FAST</div></div>	
VEDOUCÍ BAKALÁŘSKÉ PRÁCE	ING. TOMÁŠ ŘÍHA		
KRAJ	LIBERECKÝ, STŘEDOČESKÝ		
MÍSTO STAVBY	BEZDĚZ		
BAKALÁŘSKÁ PRÁCE REKONSTRUKCE ŽELEZNIČNÍ TRATĚ BAKOV NAD JIZEROU - ČESKÁ LÍPA MEZI km 18,812 a km 21,800		DATUM	5/2018
		FORMÁT	3 x A4
		MĚŘÍTKO	1:50
NÁZEV PŘÍLOHY	PŘÍČNÝ ŘEZ km 19,800 000	ČÍSLO VÝKRESU	4.3