


Řez číslo: 4
Trať: Bakov nad Jizerou – Česká Lípa
Staničení: 19,970 446 km

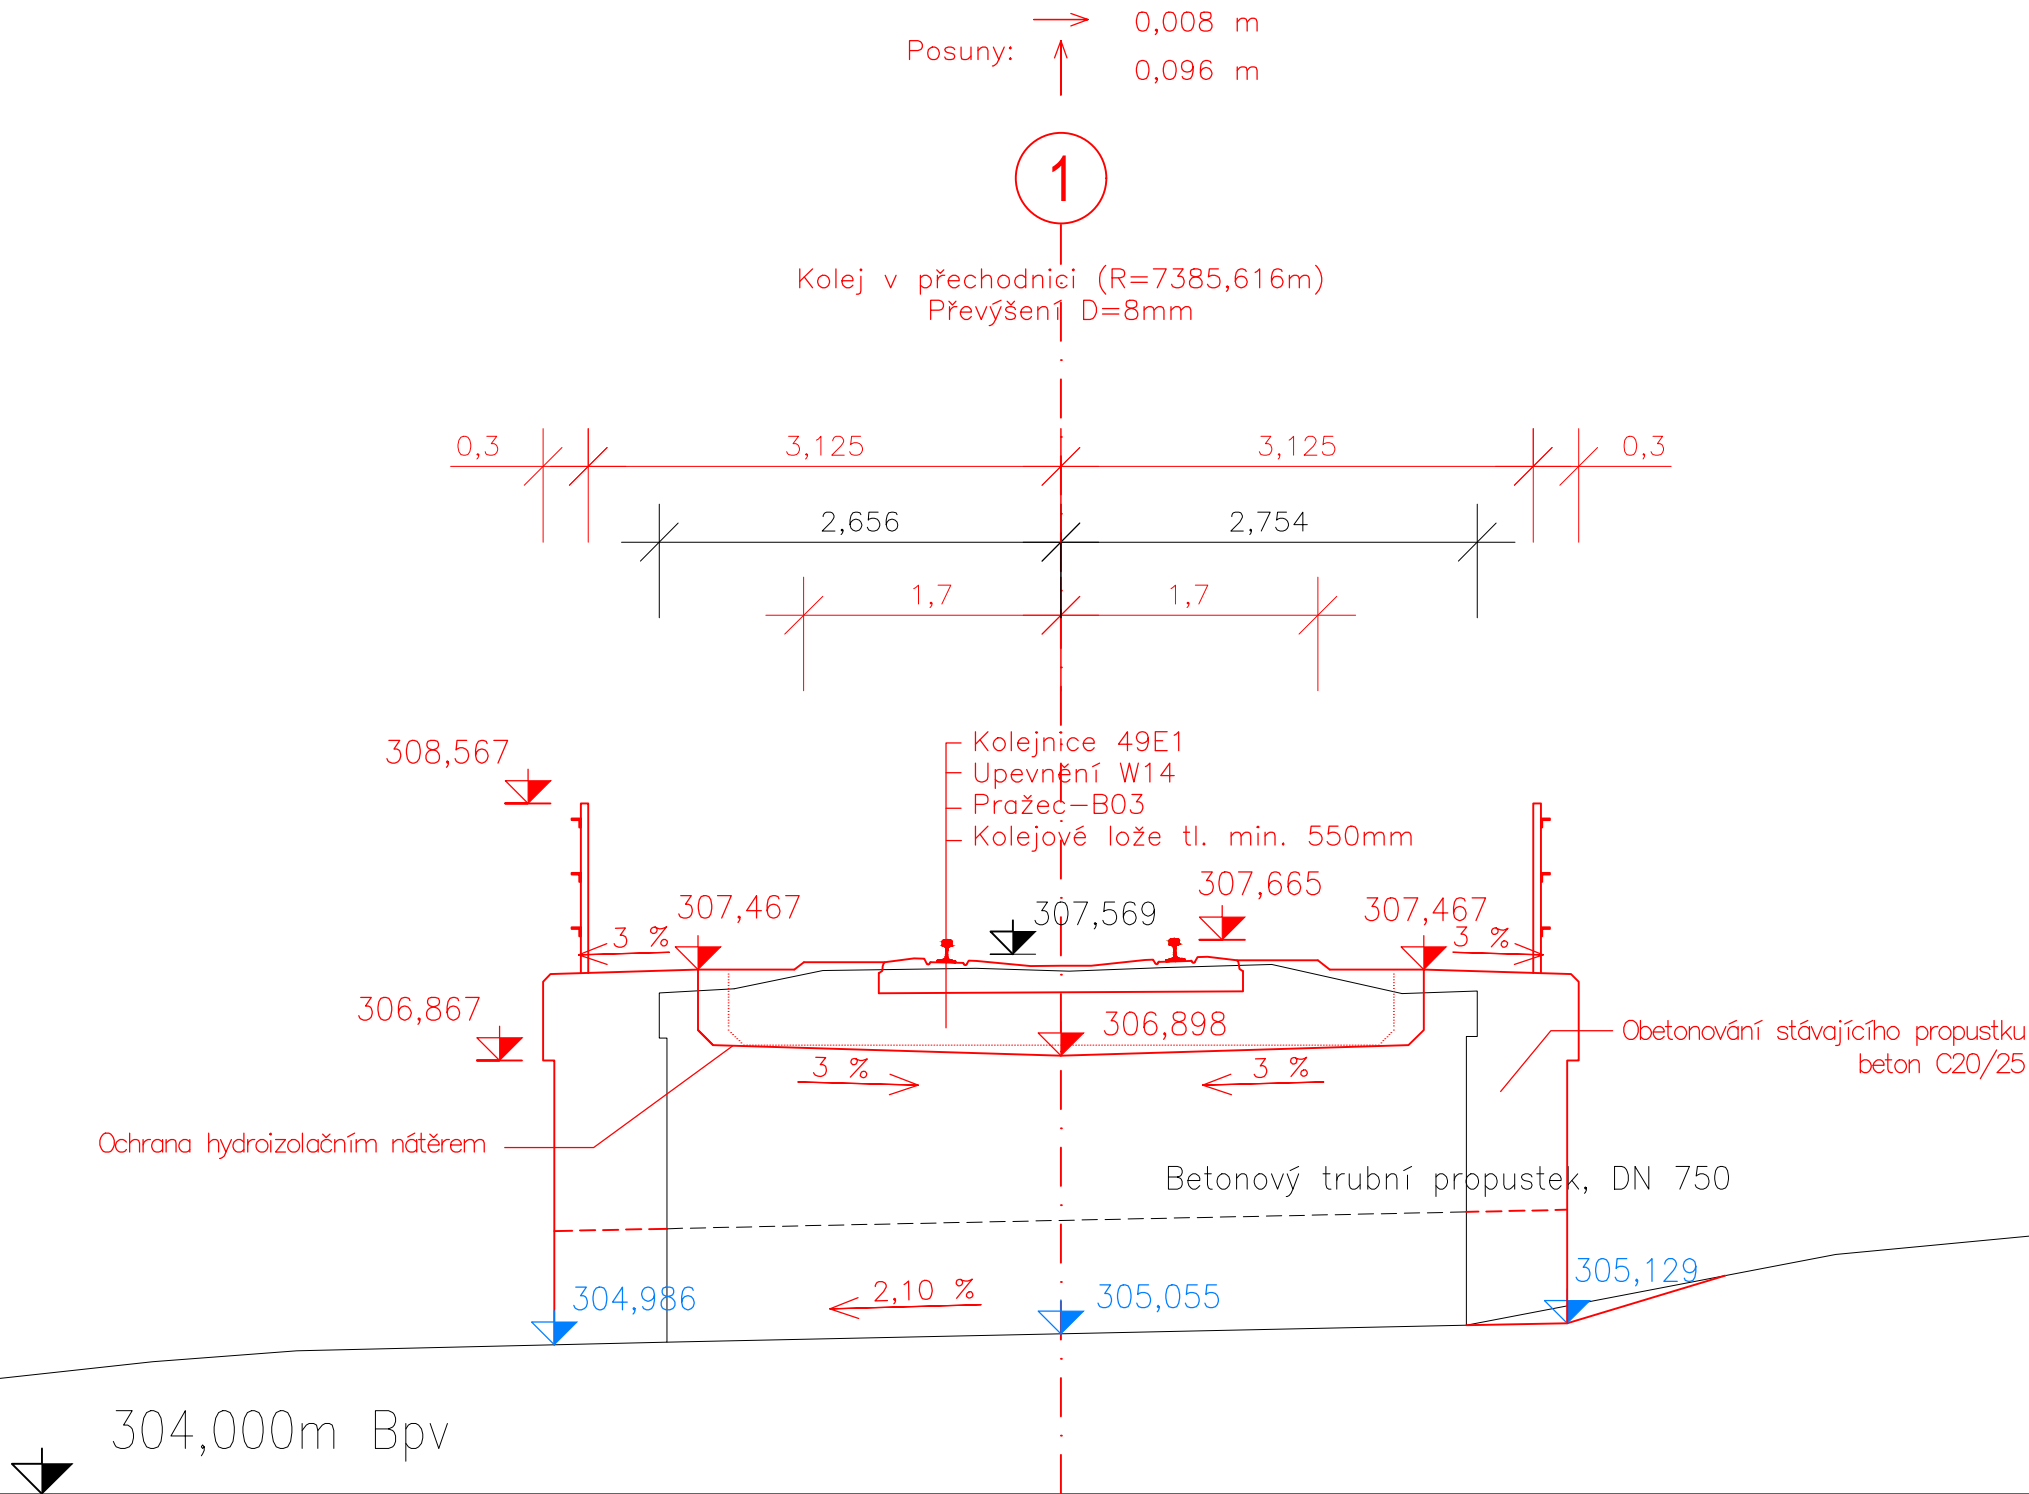

Je projektována niveleta temene kolejnice.
VÝŠKOVÝ SYSTÉM: B.p.v.

VYPRACOVAL	MICHAL DOHNAL
VEDOUcí BAKALÁŘSKÉ PRÁCE	ING. TOMÁŠ ŘÍHA
KRAJ	LIBERECKÝ, STŘEDOČESKÝ
MÍSTO STAVBY	BEZDĚZ
BAKALÁŘSKÁ PRÁCE REKONSTRUKCE ŽELEZNIČNÍ TRATĚ BAKOV NAD JIZEROU - ČESKÁ LÍPA MEZI km 18,812 a km 21,800	
NÁZEV PŘÍLOHY PŘÍČNÝ ŘEZ km 19,970 446	

FAST	
DATUM	5/2018
FORMÁT	3 x A4
MĚŘÍTKO	1:50
ČÍSLO VÝKRESU	4.4