


Řez číslo: 9

Trať: Bakov nad Jizerou – Česká Lípa  
Staničení: 21,100 000 km

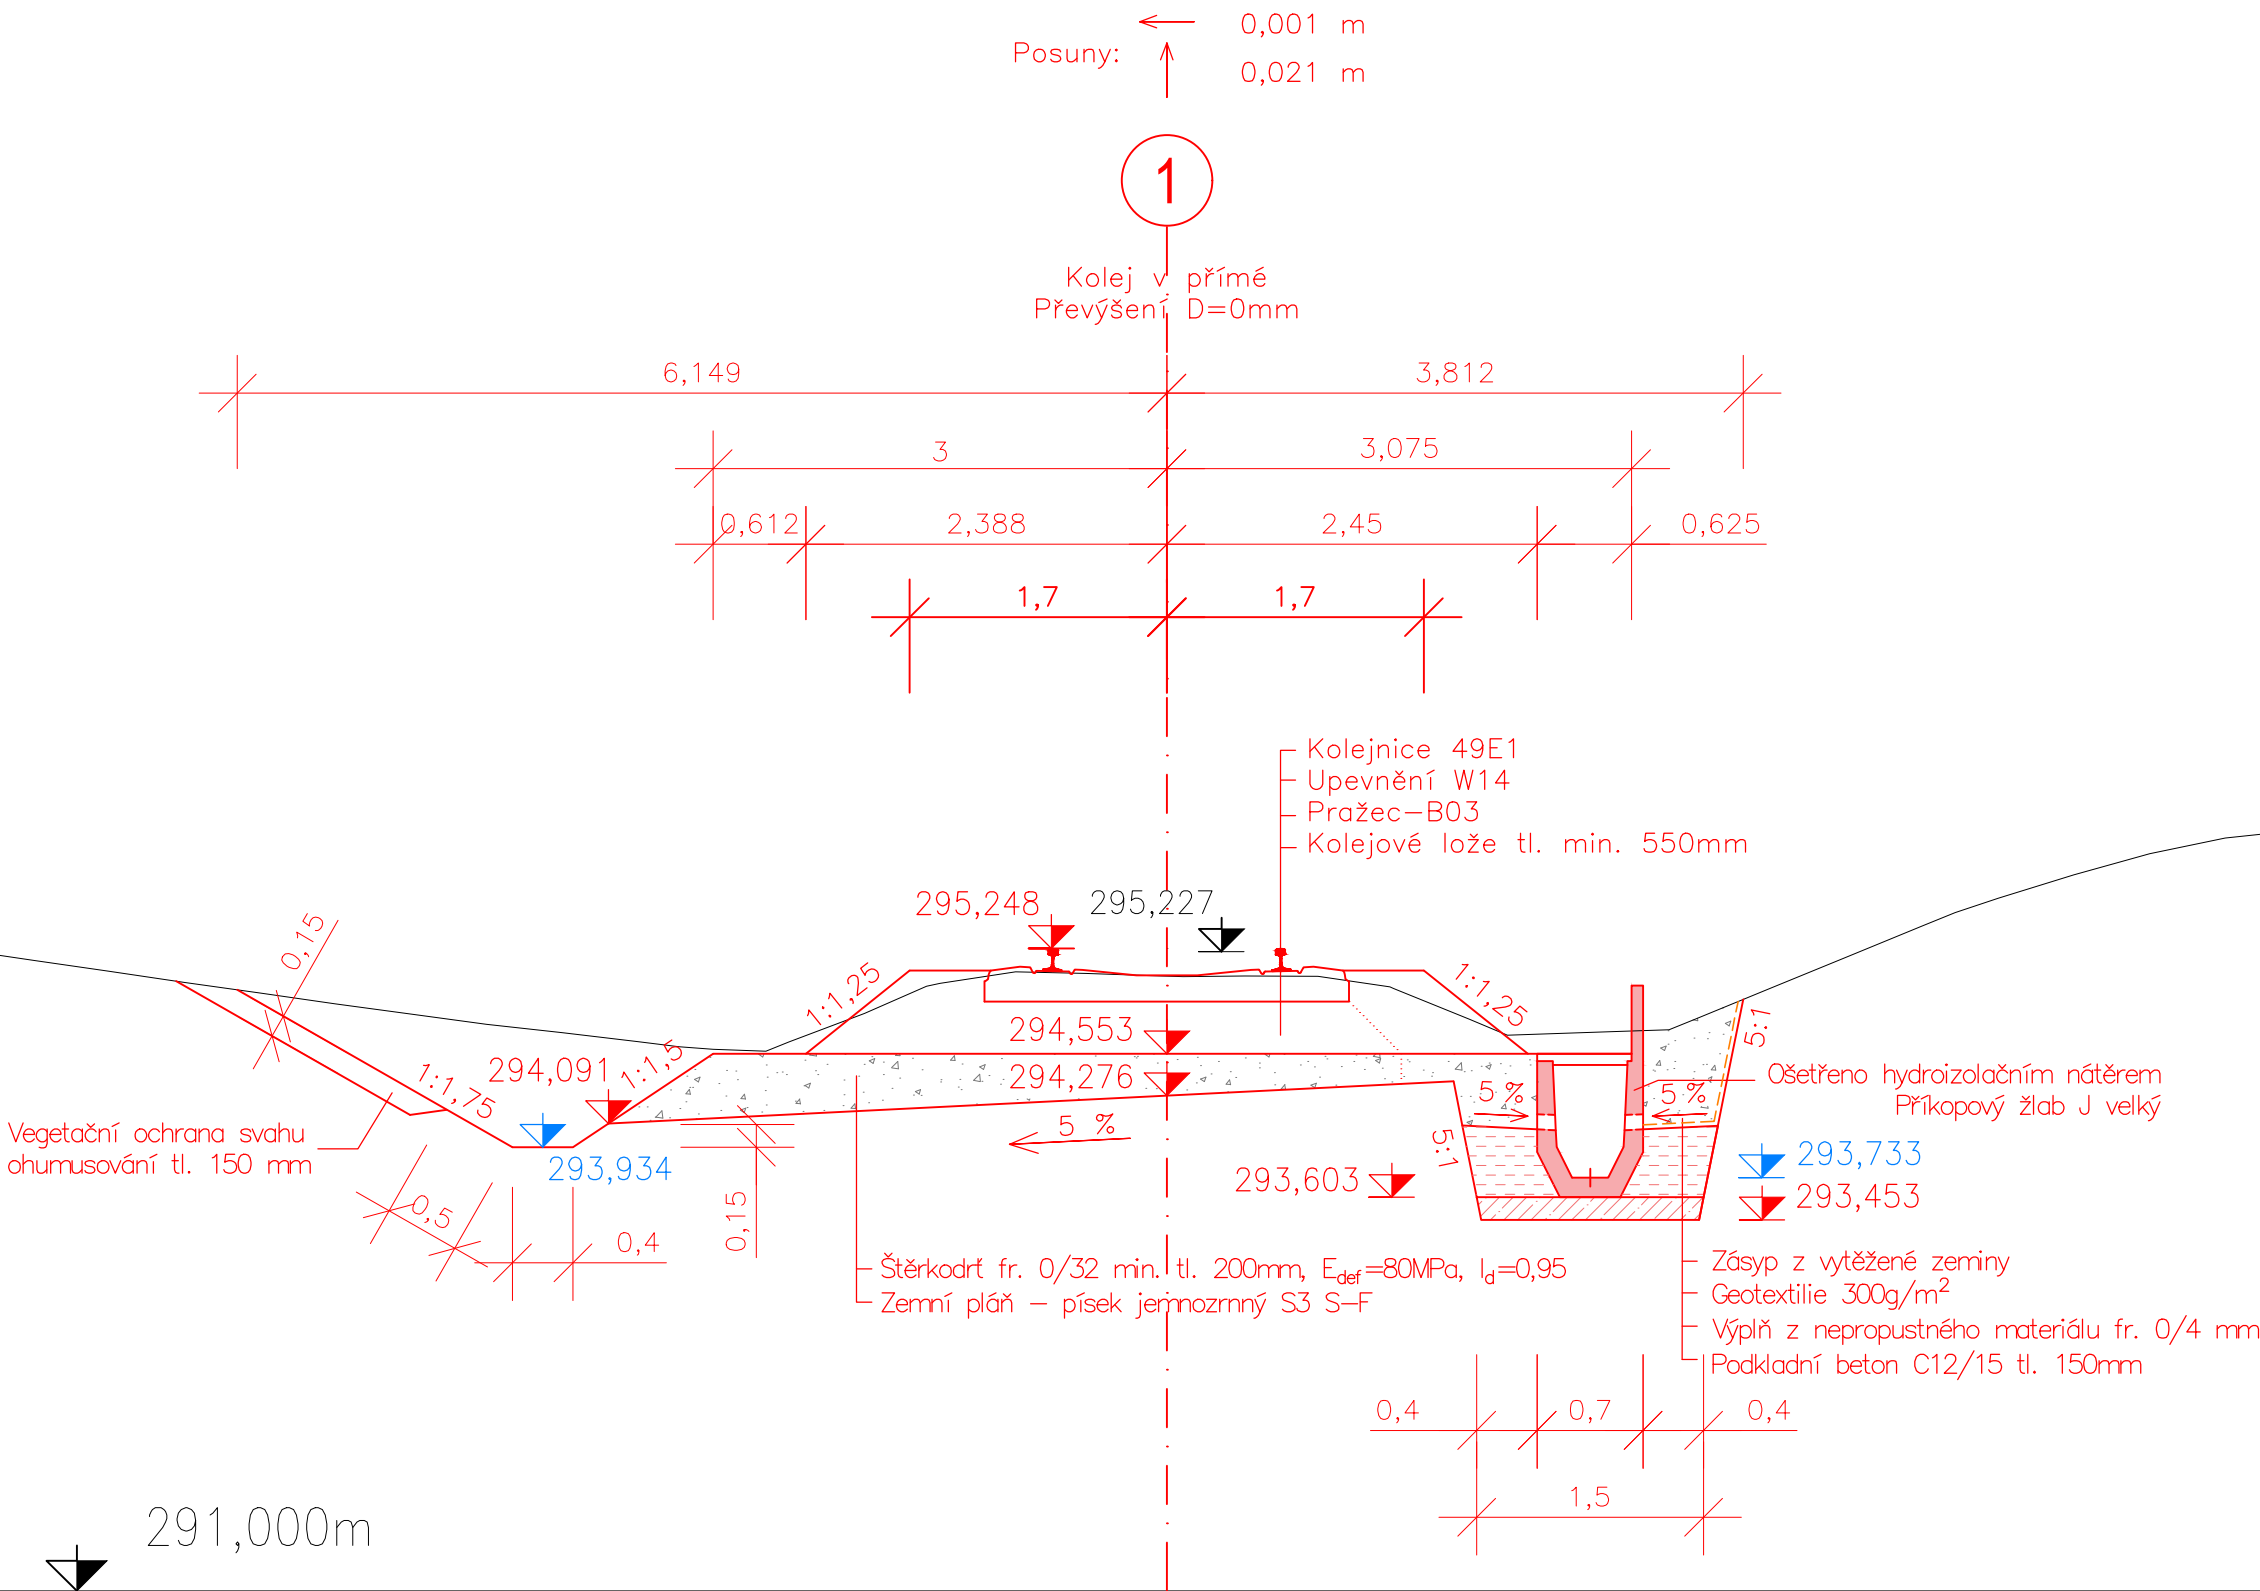

Je projektována niveleta temene kolejnice.  
VÝŠKOVÝ SYSTÉM: B.p.v.

VYPRACOVAL	MICHAL DOHNAL
VEDOUcí BAKALÁŘSKÉ PRÁCE	ING. TOMÁŠ ŘÍHA
KRAJ	LIBERECKÝ, STŘEDOČESKÝ
MÍSTO STAVBY	BEZDĚZ
<b>BAKALÁŘSKÁ PRÁCE</b>	
<b>REKONSTRUKCE ŽELEZNIČNÍ TRATĚ BAKOV NAD JIZEROU</b>	
<b>- ČESKÁ LÍPA MEZI km 18,812 a km 21,800</b>	
NÁZEV PŘÍLOHY	<b>PŘÍČNÝ ŘEZ km 21,100 000</b>

<b>FAST</b>	
DATUM	5/2018
FORMÁT	3 x A4
MĚŘÍTKO	1:50
ČÍSLO VÝKRESU	<b>4.9</b>