
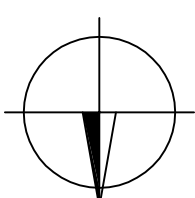


POHLED JIŽNÍ

M 1:100

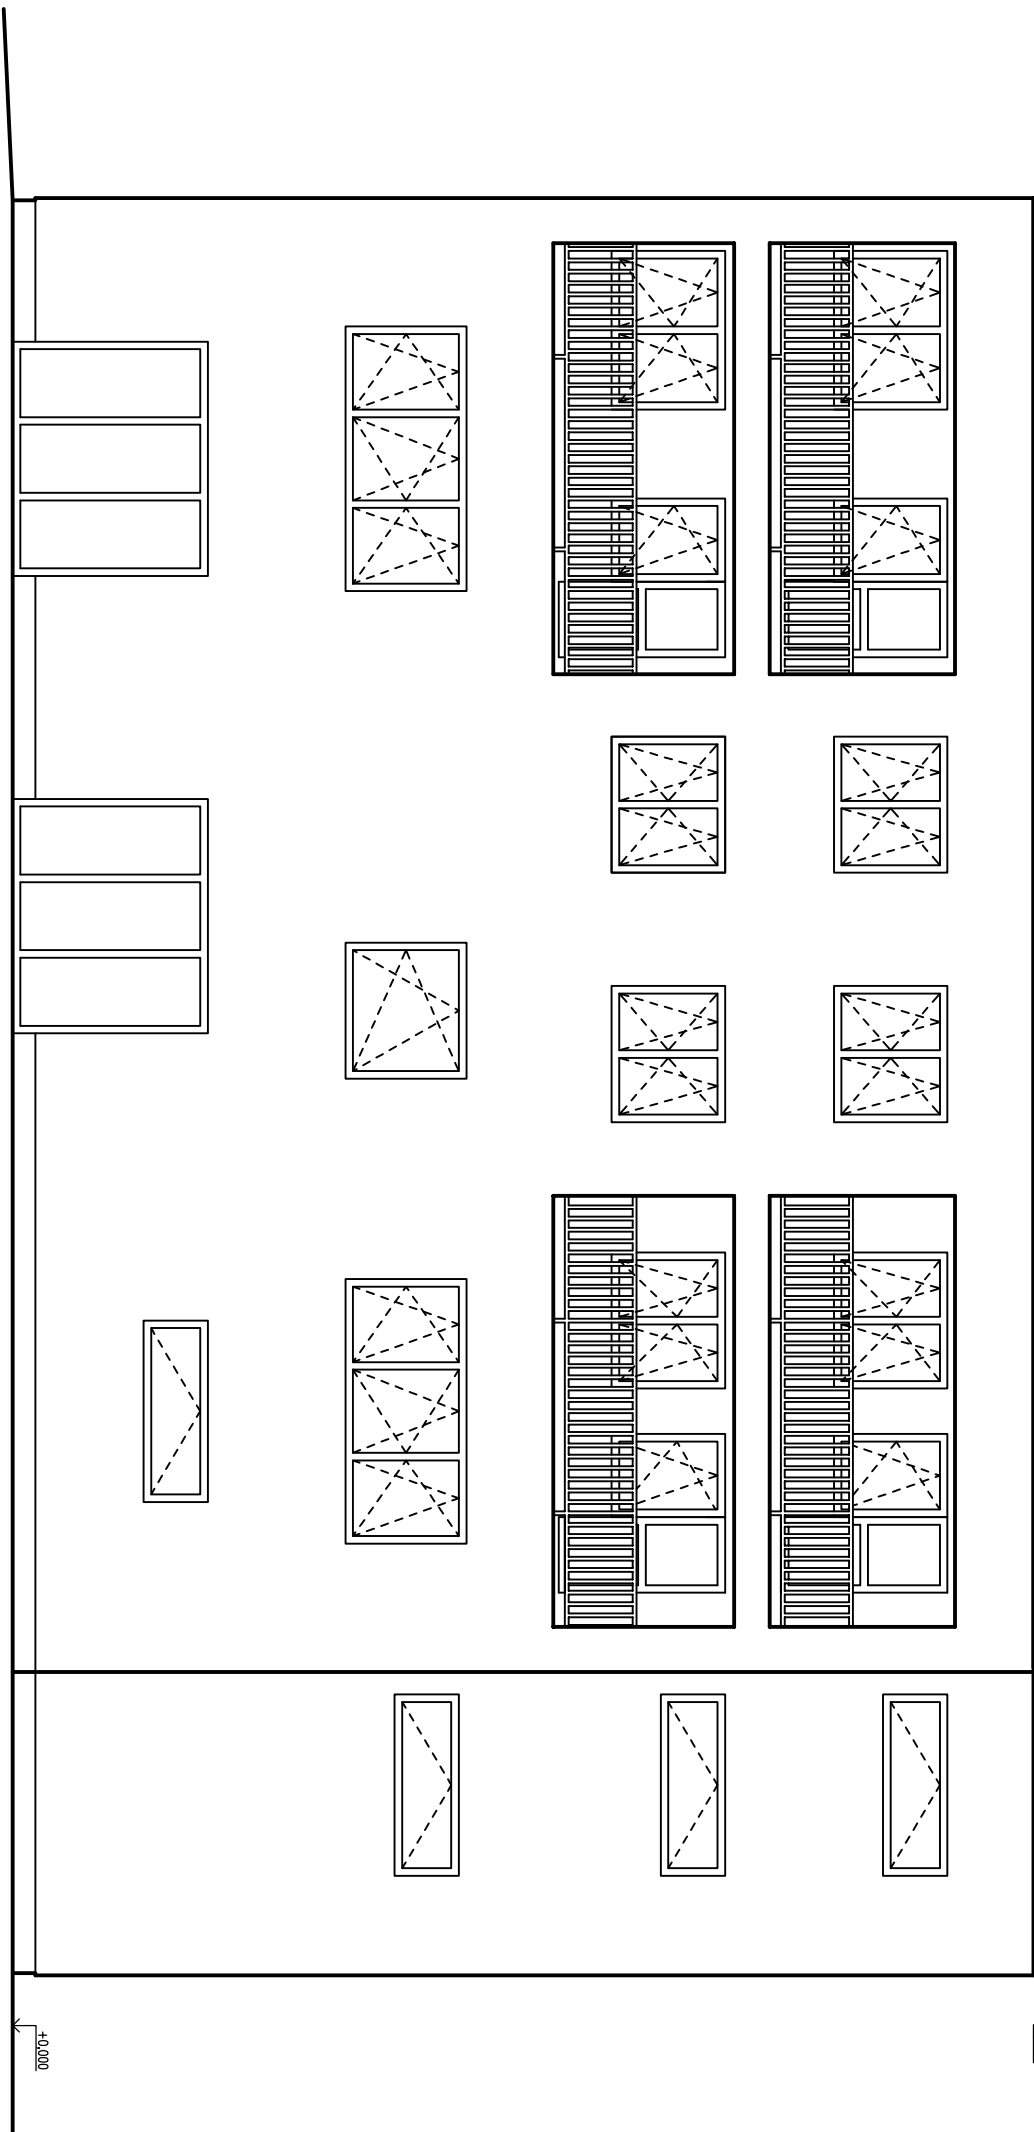

DIPLOMOVÁ PRÁCE - STUDIE		VUT V BRNĚ FAKULTA STAVEBNÍ	
STUDENT	Bc. Marek Řezníček	ÚSTAV POZEMNÍHO STAVITELSTVÍ	
VEDOUcí PRÁCE	Ing. Marie Řehnová, Ph.D.		
VÍCEÚČELOVÝ DŮM V PRAZE		FORMÁT	2 A4
		DATA	01/2014
POHLED JIŽNÍ		MĚŘÍTKO 1:100	Č. VÝKRESU B.10