


# POHLED ZÁPADNÍ

M 1:100

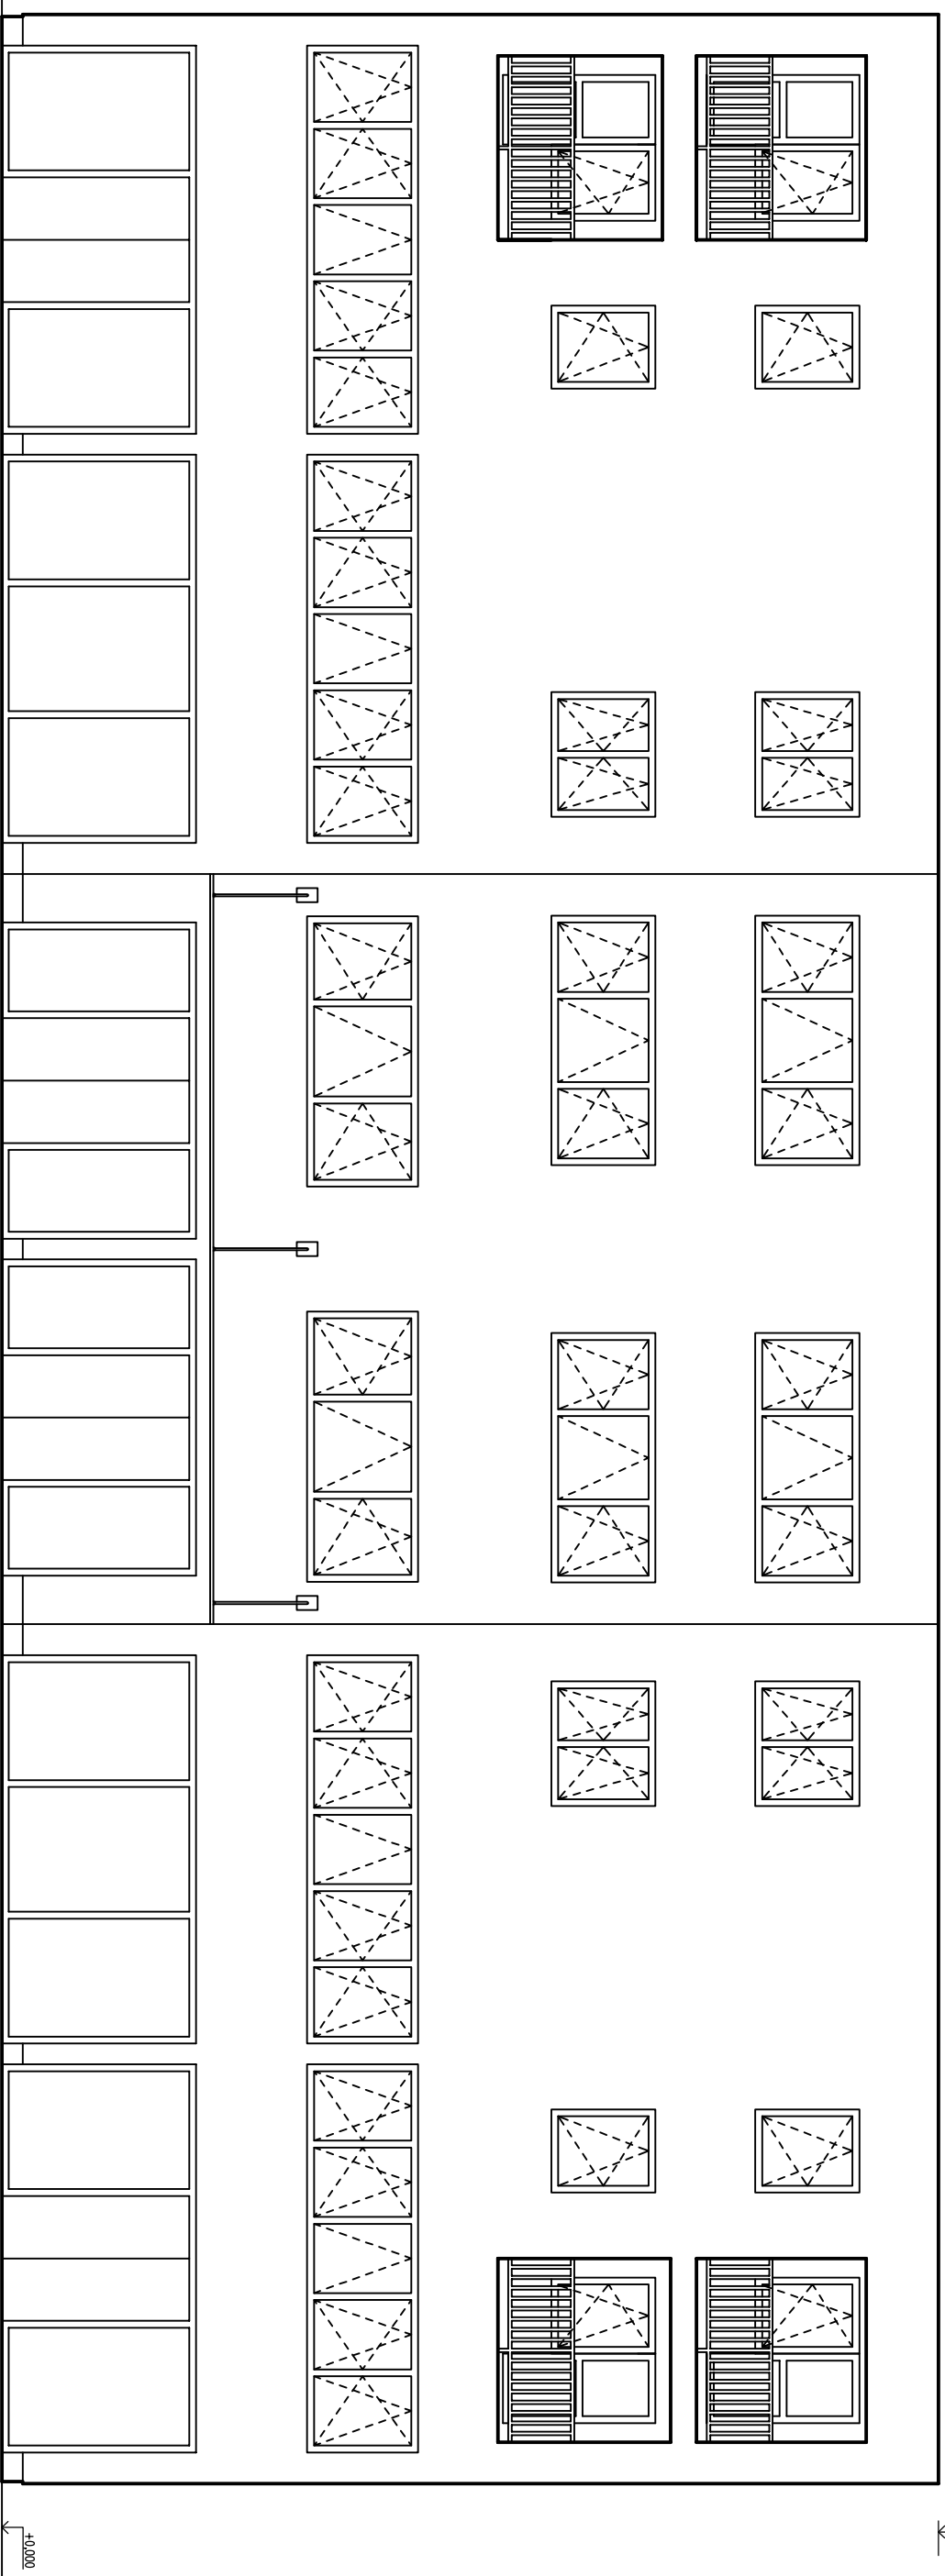

DIPLOMOVÁ PRÁCE - STUDIE		VUJ V BRNĚ FAKULTA STAVEBNÍ ÚSTAV POZNÁMÍHO STAVITELSTVÍ	
STUDENT	Bc. Marek Bezruček		
VEDOUcí PRÁCE	Ing. Marie Růžnová, Ph.D.		
VÍCEÚČELOVÝ DŮM V PRAZE		FORMLÁT	2 A4
		DATUM	01/2014
		MĚŘÍTKO	1:100
POHLED ZÁPADNÍ		Č. VÝKRESU	B.12