


PŮDORYS 1PP

M 1:150

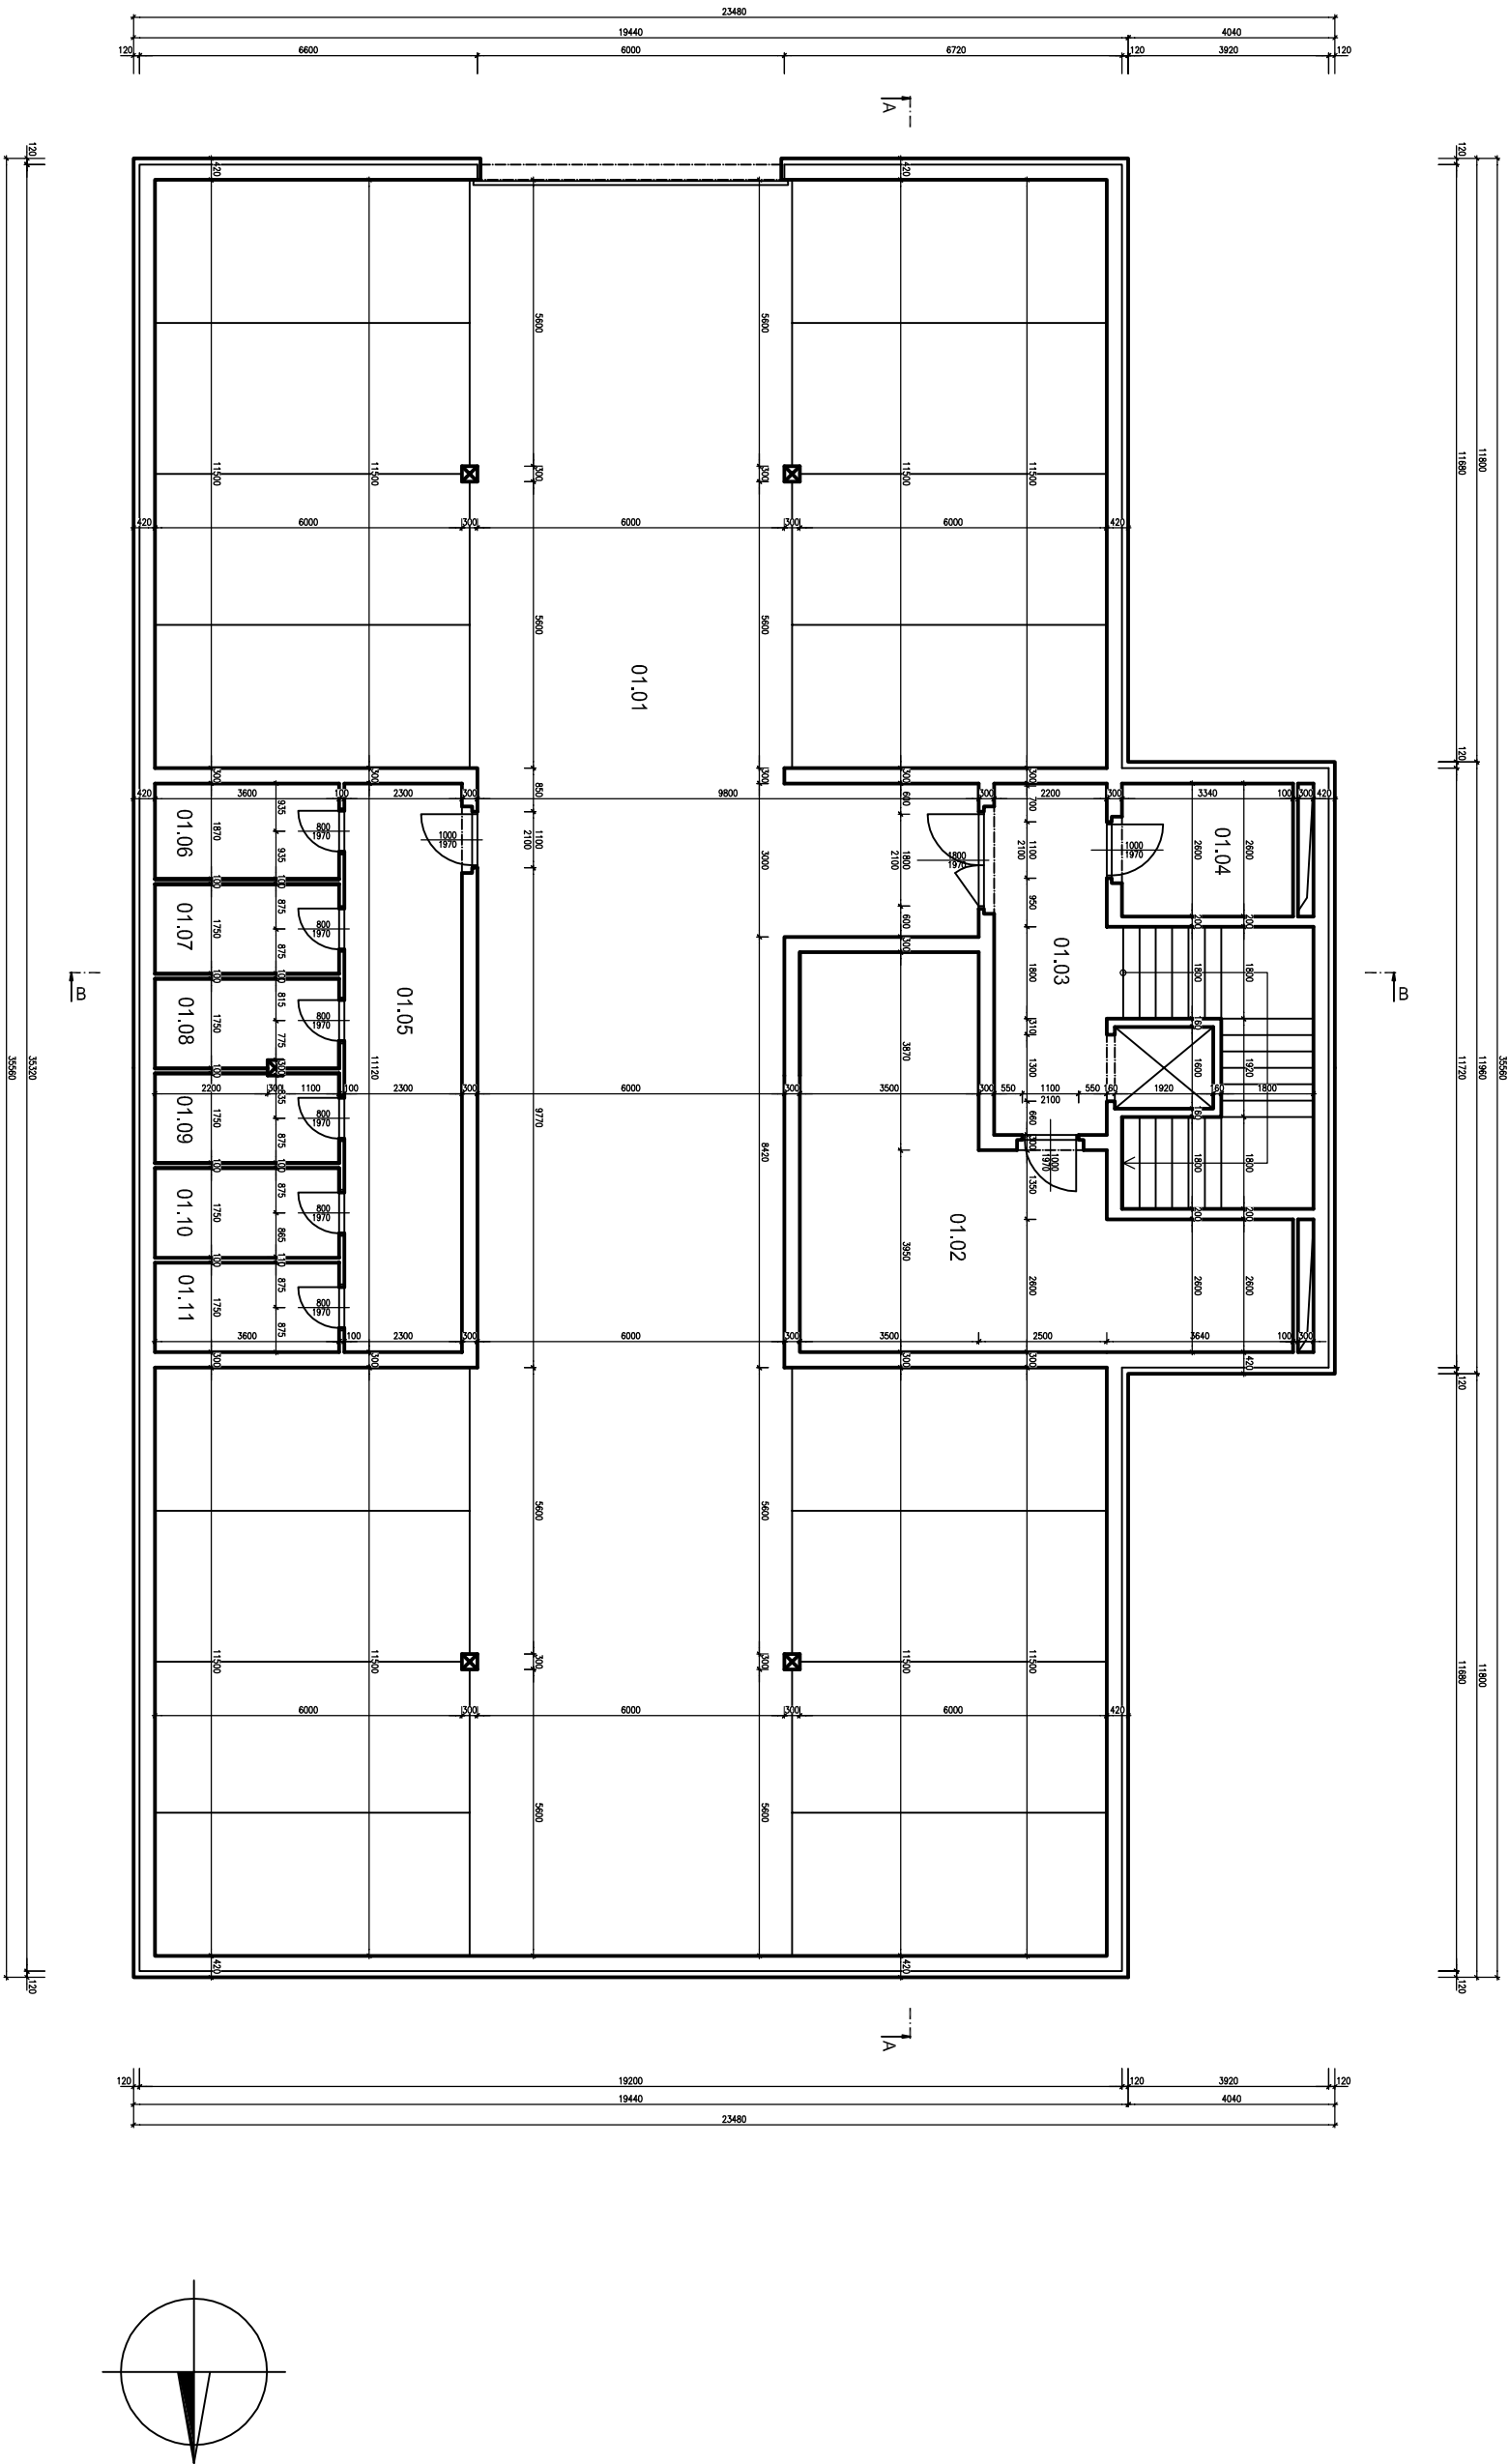

DIPLOMOVÁ PRÁCE - STUDIE		VUT V BRNĚ FAKULTA STAVEBNÍ	
STUDENT	Bc. Marek Řezníček	ÚSTAV POZEMNÍHO STAVITELSTVÍ	
VEDOUcí PRÁCE	Ing. Marie Růžnová, Ph.D.	FORMÁT	2 A4
VÍCEÚČELOVÝ DŮM V PRAZE		datum	01/2014
PŮDORYS 1PP		měřítko	č. výkresu 1:150 B.2