
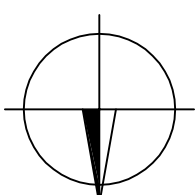
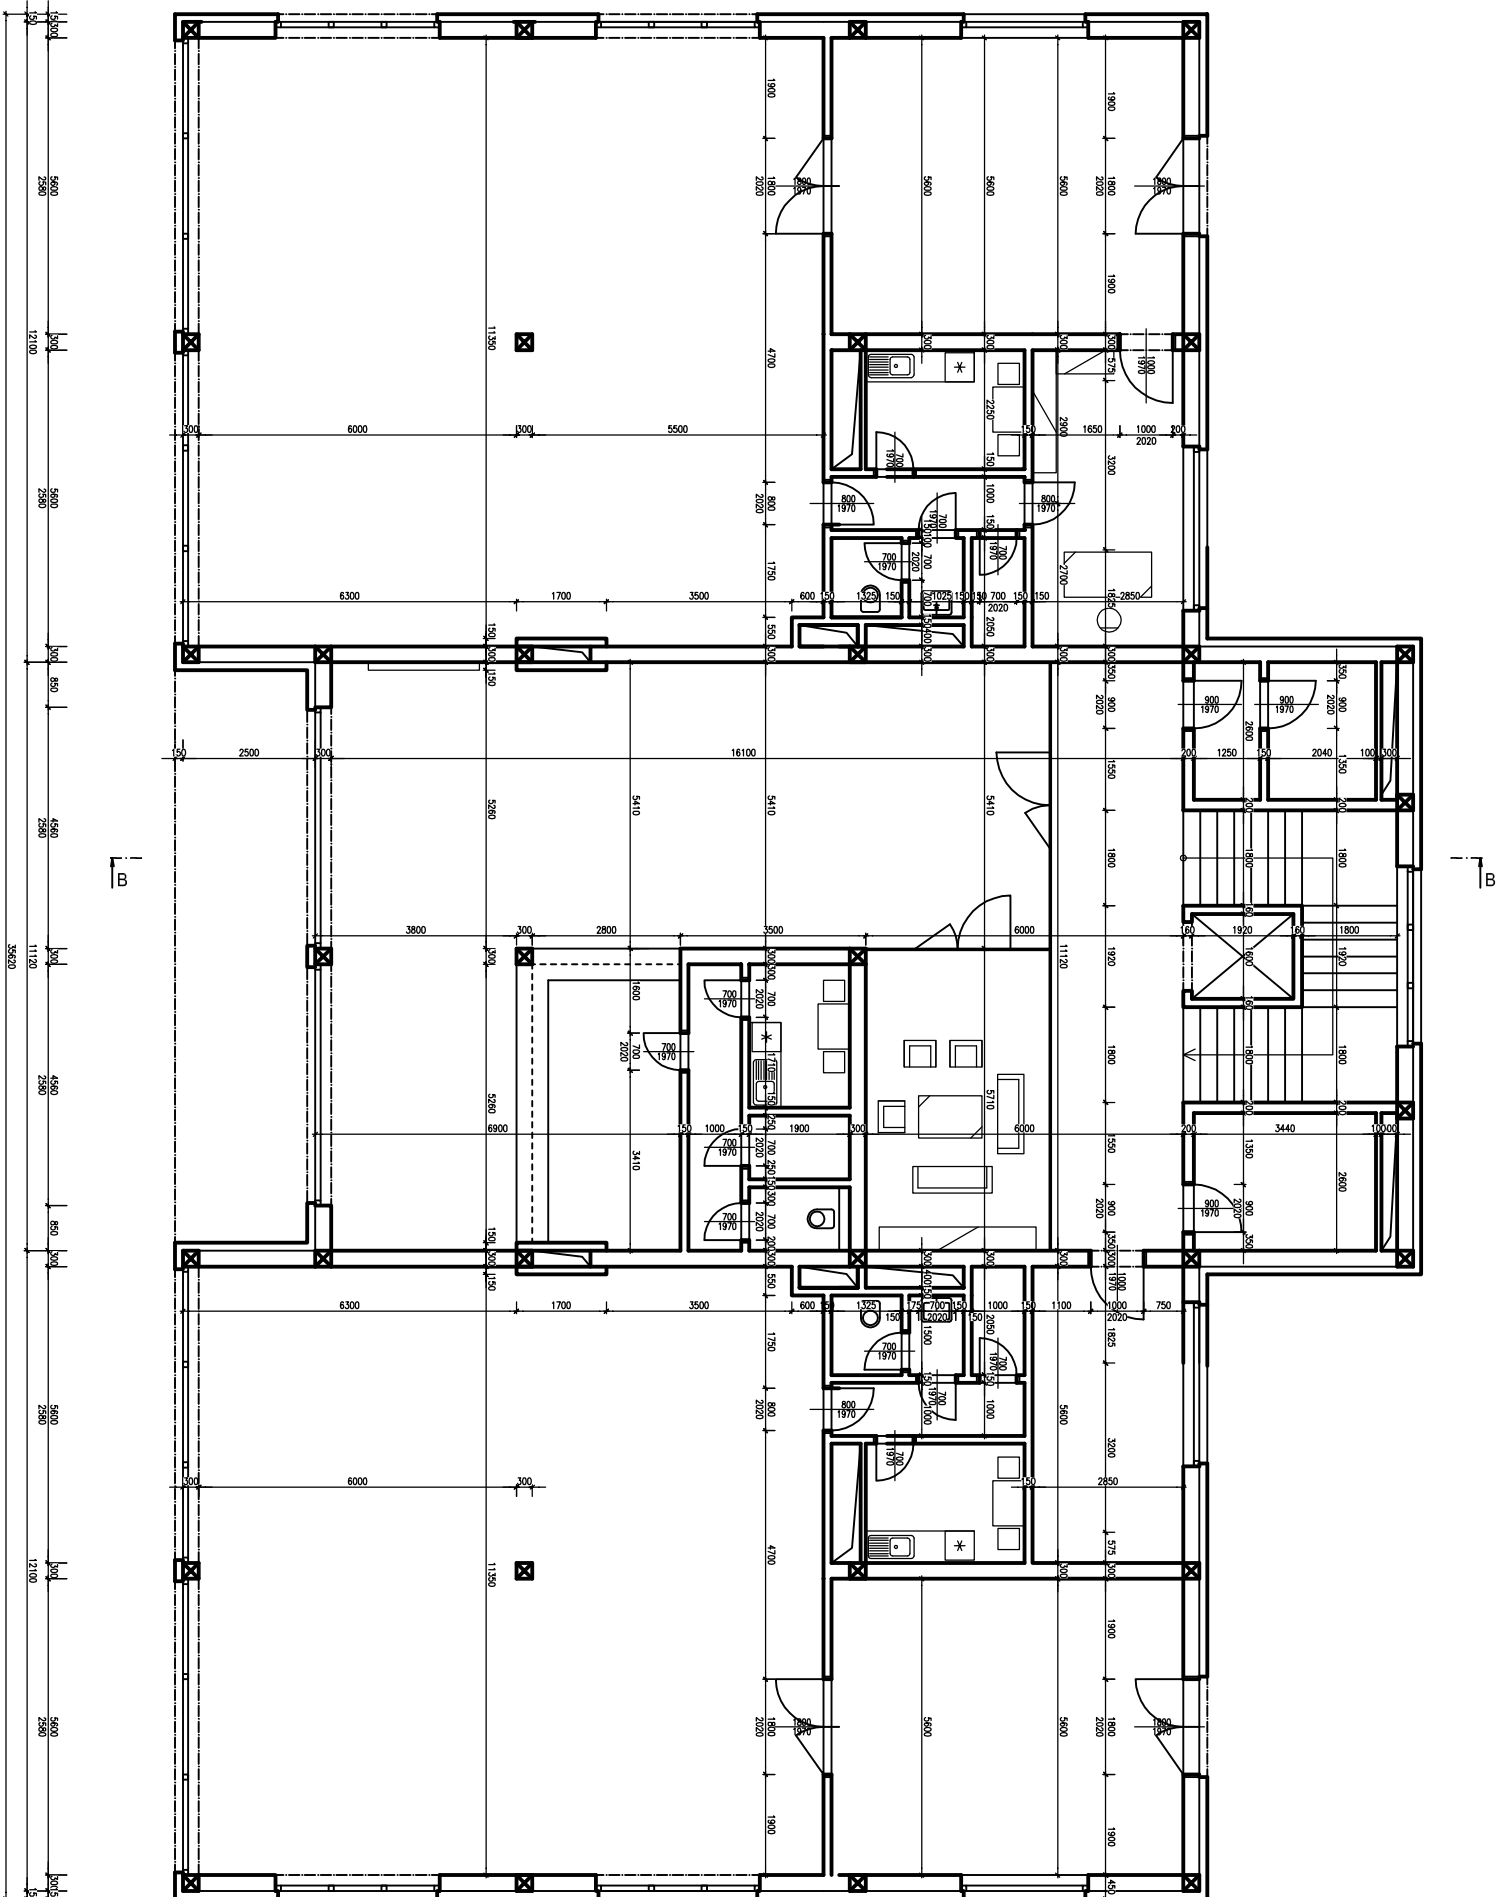
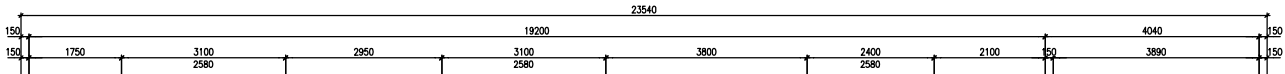


PŮDORYS 1NP

M 1:150

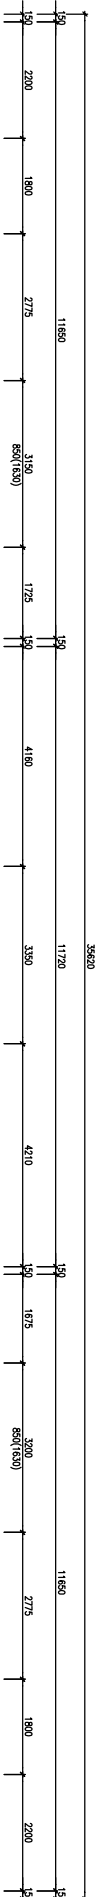

DIPLOMOVÁ PRÁCE - STUDIE		VUT V BRNĚ	
STUDENT	Bc. Marek Řezníček	FAKULTA STAVEBNÍ	
VEDOUcí PRÁCE	Ing. Marie Řehmlová, Ph.D.	ÚSTAV POZEMNÍHO	
VÍCEÚČELOVÝ DŮM V PRAZE		STAVITELSTVÍ	
		FORMÁT	2 A4
		DATUM	01/2014
PŮDORYS 1NP		MĚŘITKO	1:150
		Č. VÝKRESU	B.3