
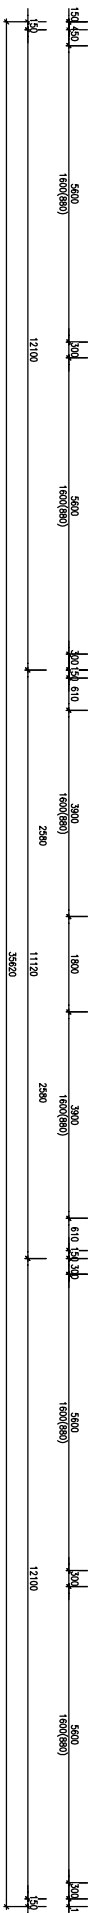
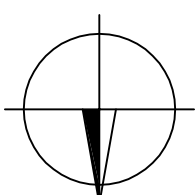
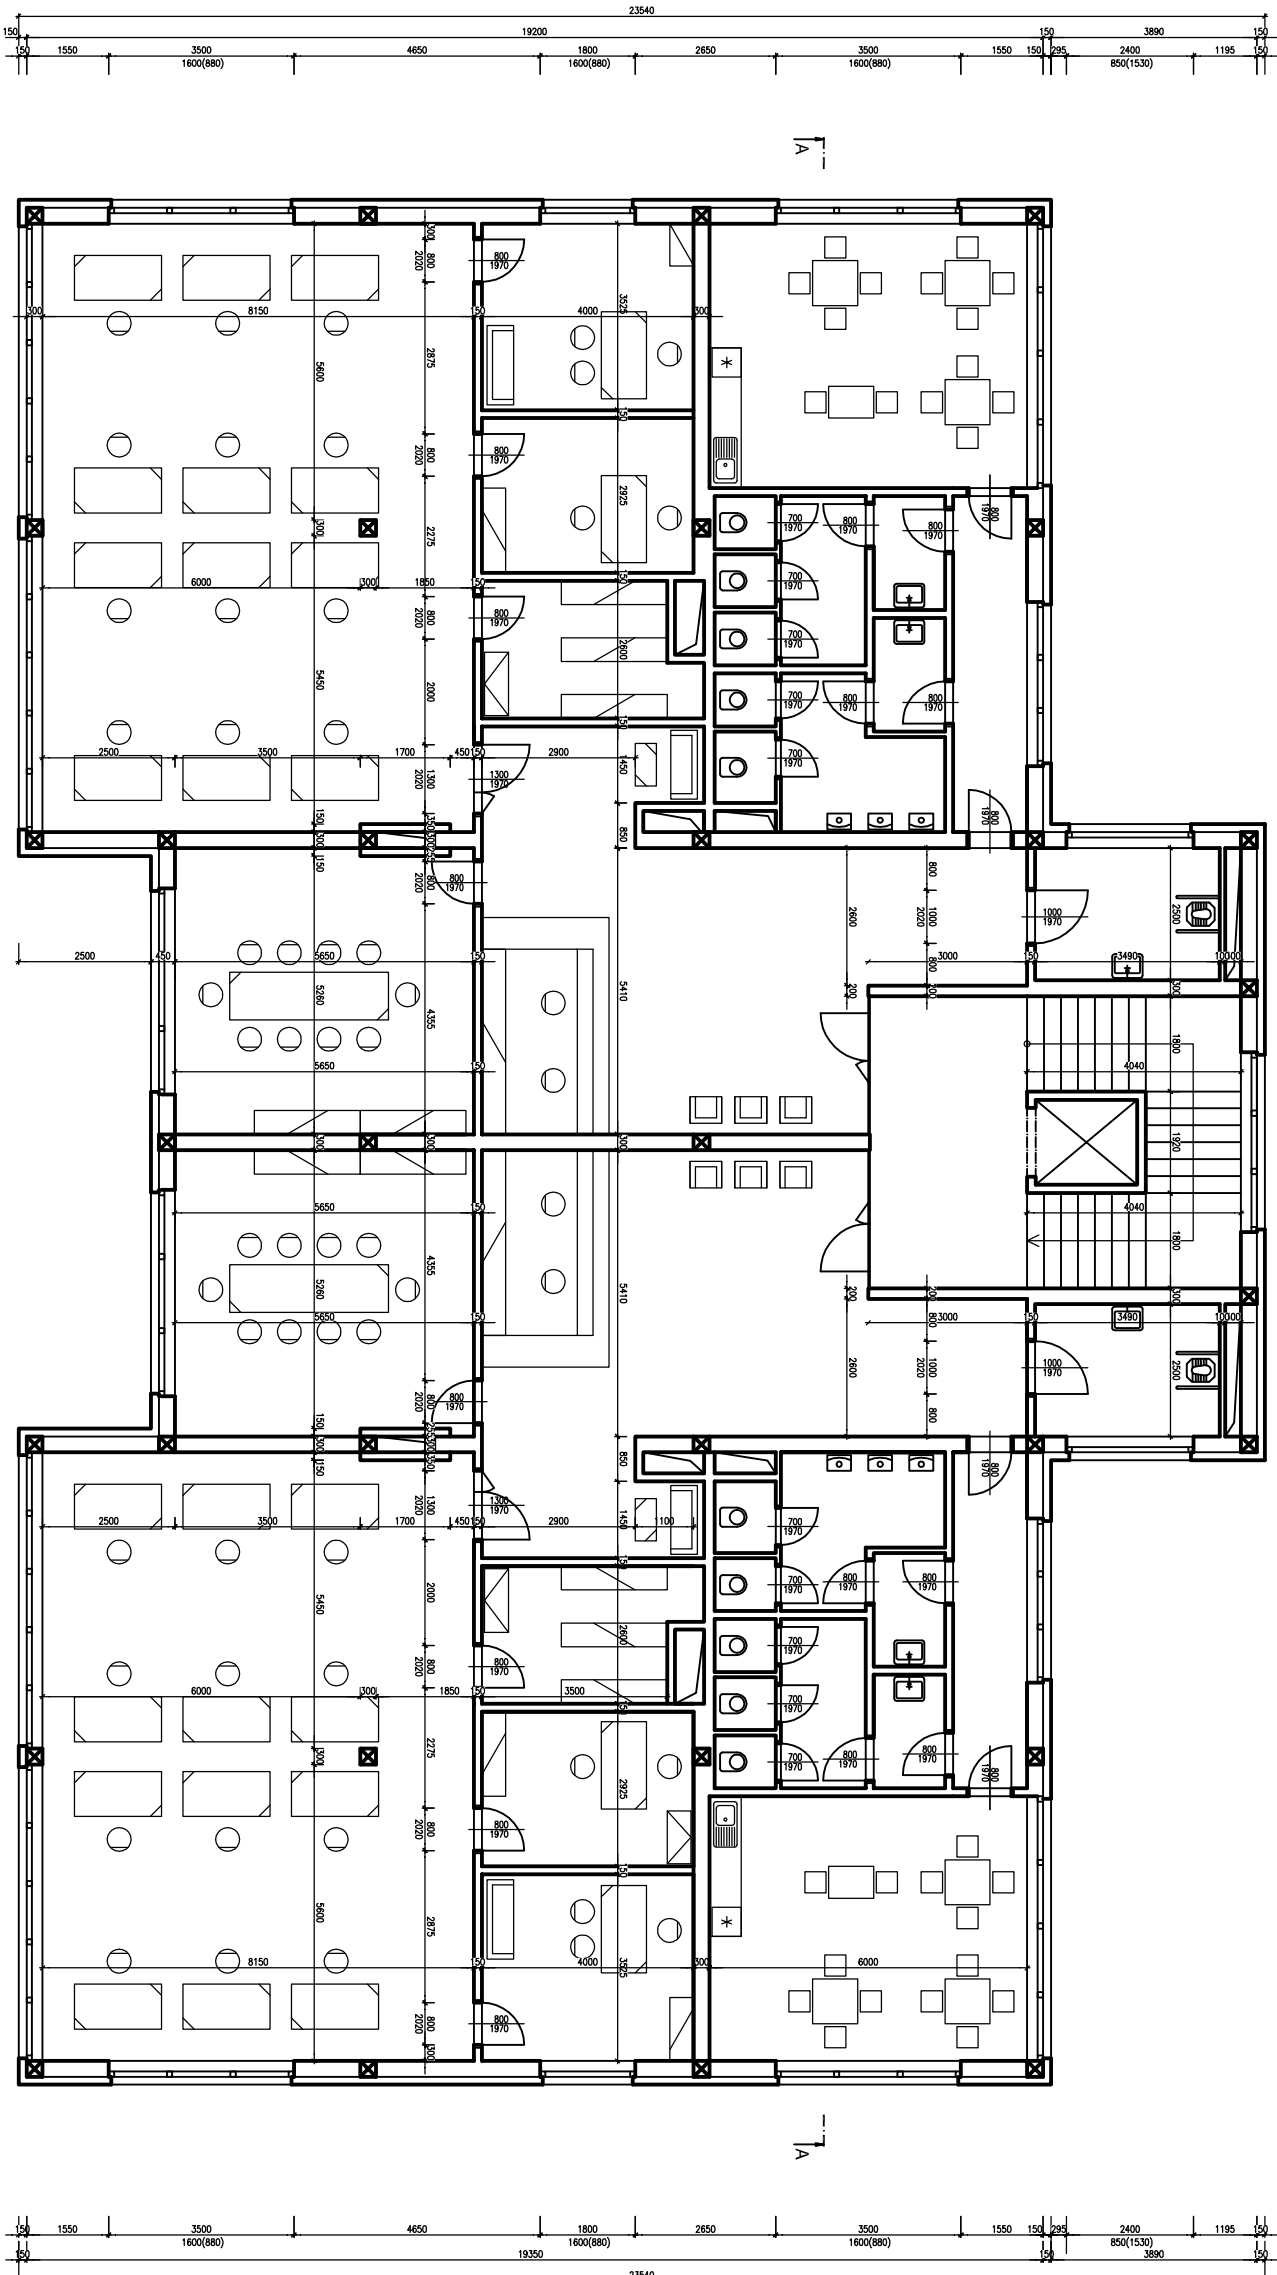


PŮDORYS 2NP

M 1:150

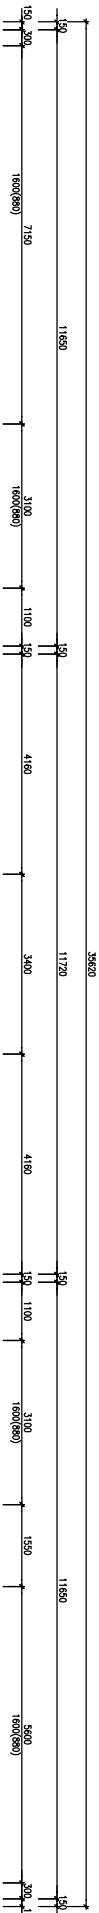

DIPLOMOVÁ PRÁCE - STUDIE		VUT V BRNĚ	
STUDENT	Bc. Marek Řezníček	FAKULTA STAVEBNÍ	
VEDOUcí PRÁCE	Ing. Marie Řehmlová, Ph.D.	ÚSTAV POZEMNÍHO	
		STAVITELSTVÍ	
VÍCEÚČELOVÝ DŮM V PRAZE		FORMÁT	2 A4
		DATAUM	01/2014
PŮDORYS 2NP		MĚŘITKO	1:150
		Č. VÝKRESU	B.4