
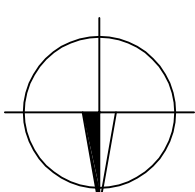
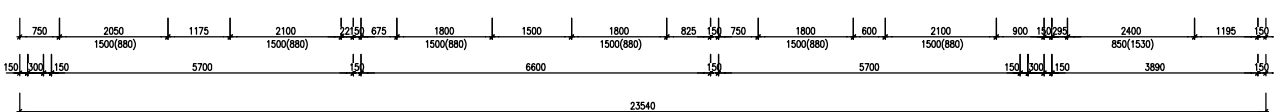
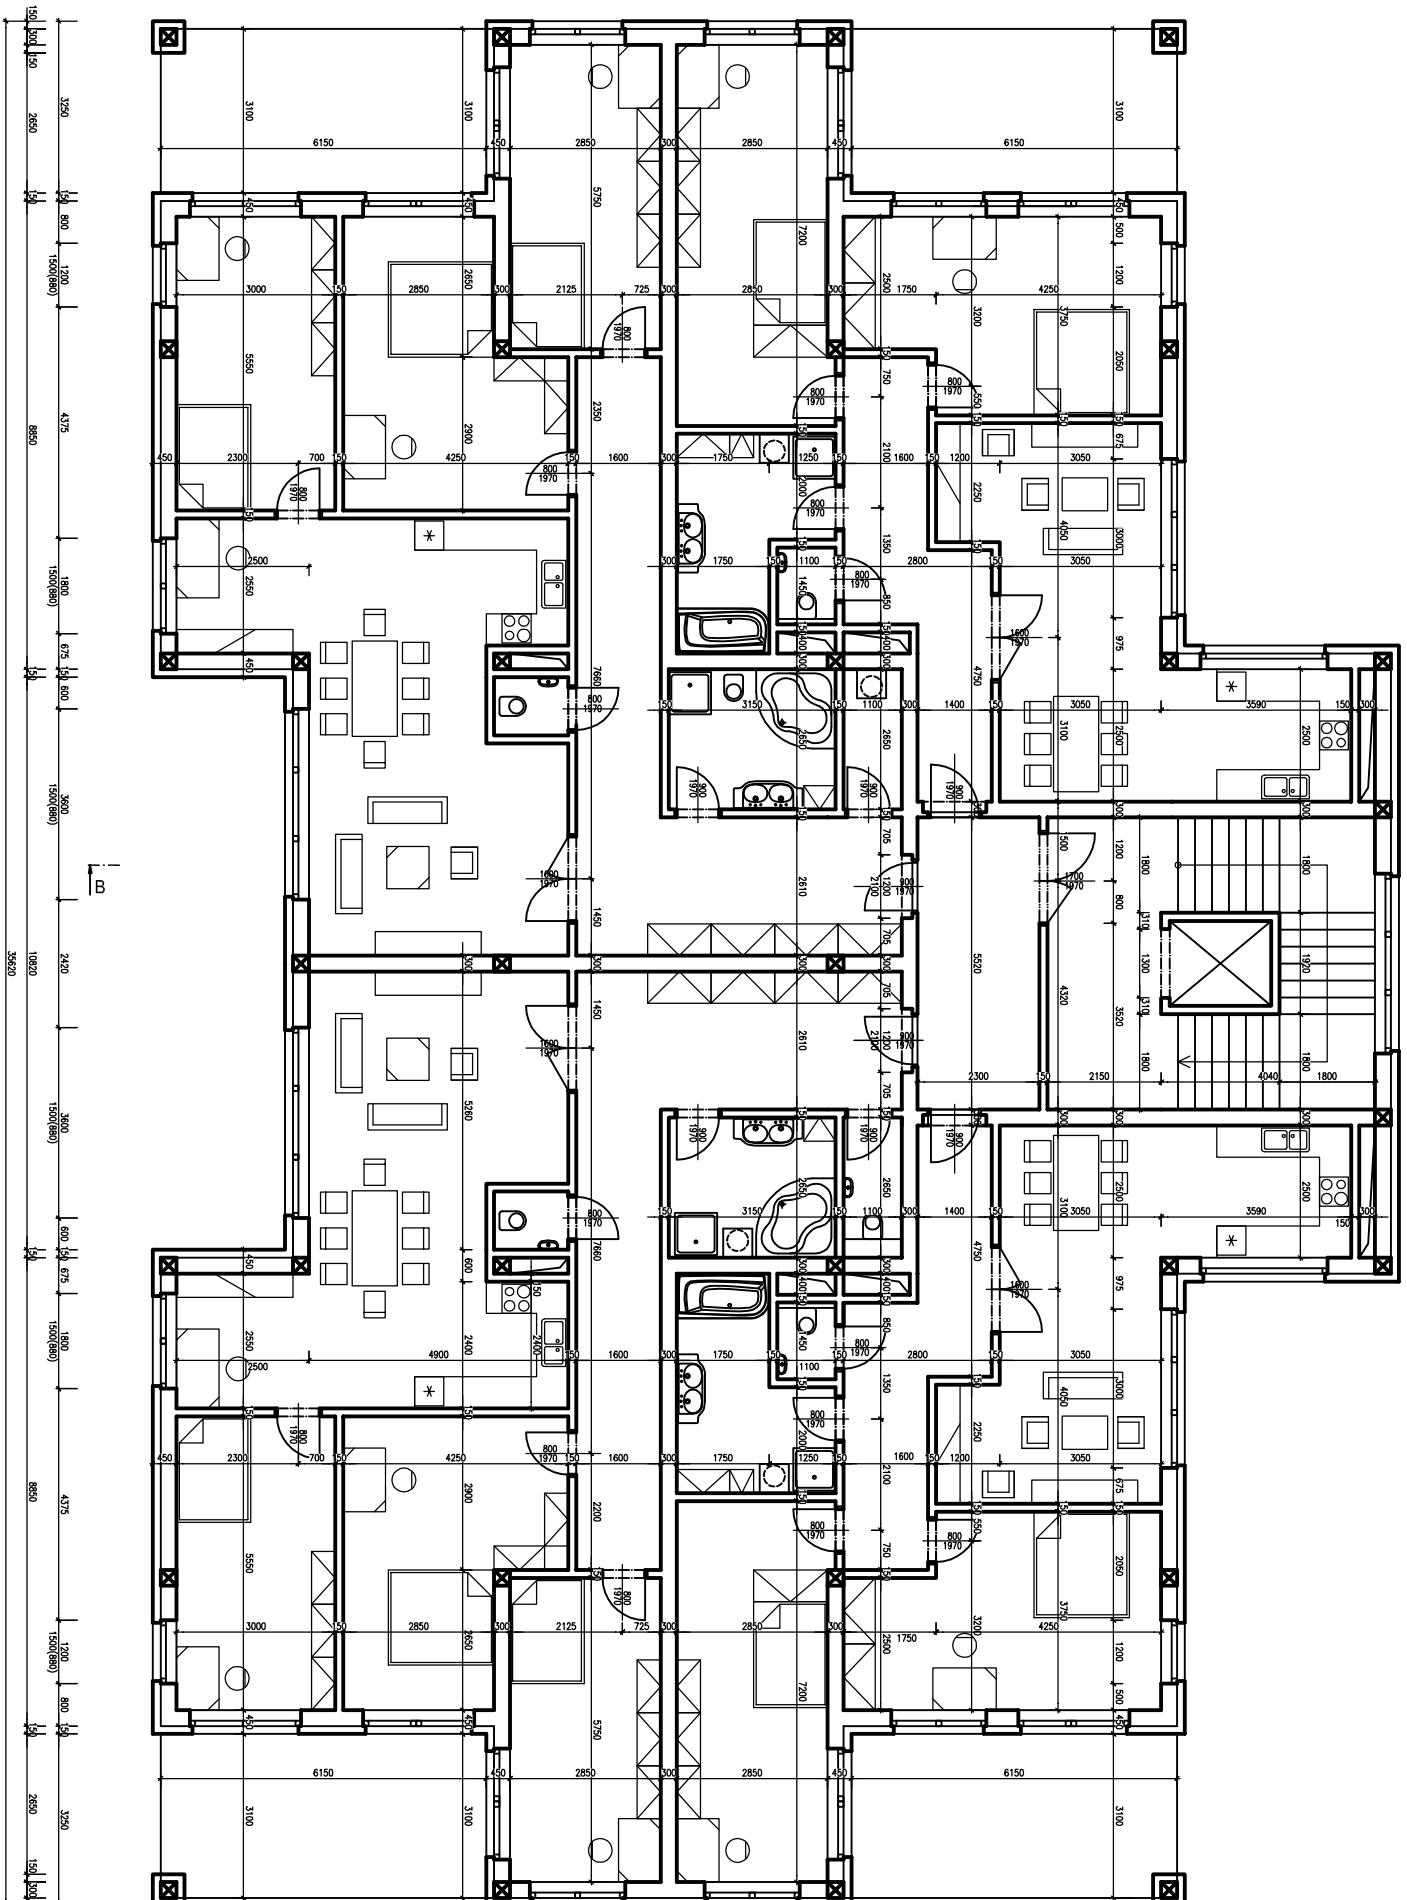
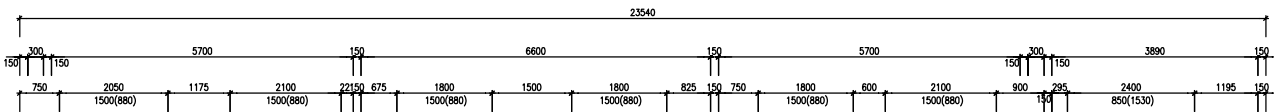


# PŮDORYS 3NP

M 1:150

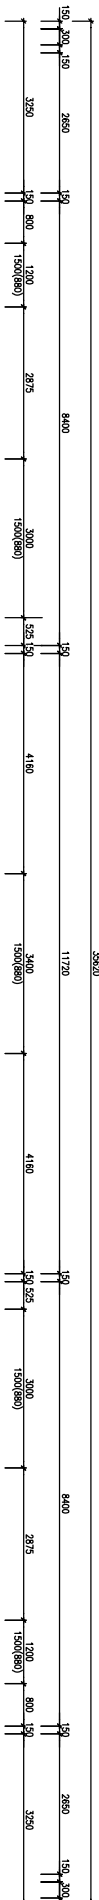

DIPLOMOVÁ PRÁCE - STUDIE		VUT V BRNĚ	
STUDENT	Bc. Marek Řezníček	FAKULTA STAVEBNÍ	
VEDOUcí PRÁCE	Ing. Marie Řehmrová, Ph.D.	ÚSTAV POZEMNÍHO STAVITELSTVÍ	
VÍCEÚČELOVÝ DŮM V PRAZE		FORMÁT	2 A4
PŮDORYS 3NP		DATA	01/2014
		MĚŘITKO	1:150
		Č. VÝKRESU	B.5