



PŮDORYS 4NP

M 1:150


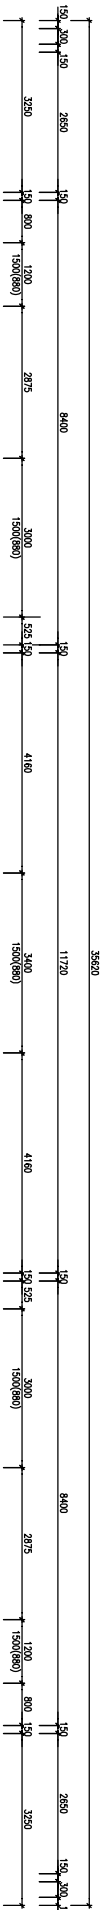


B

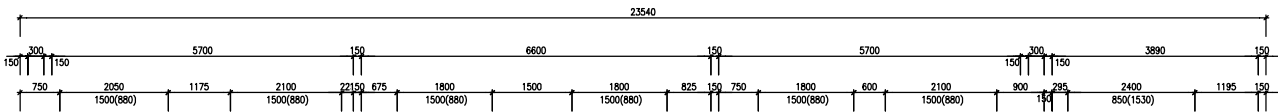


A

A

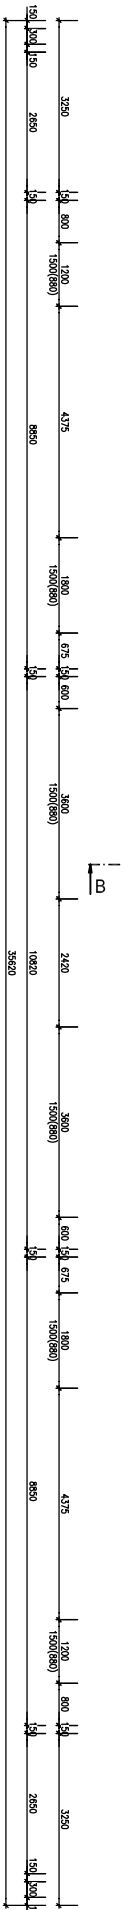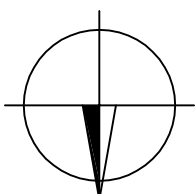

B

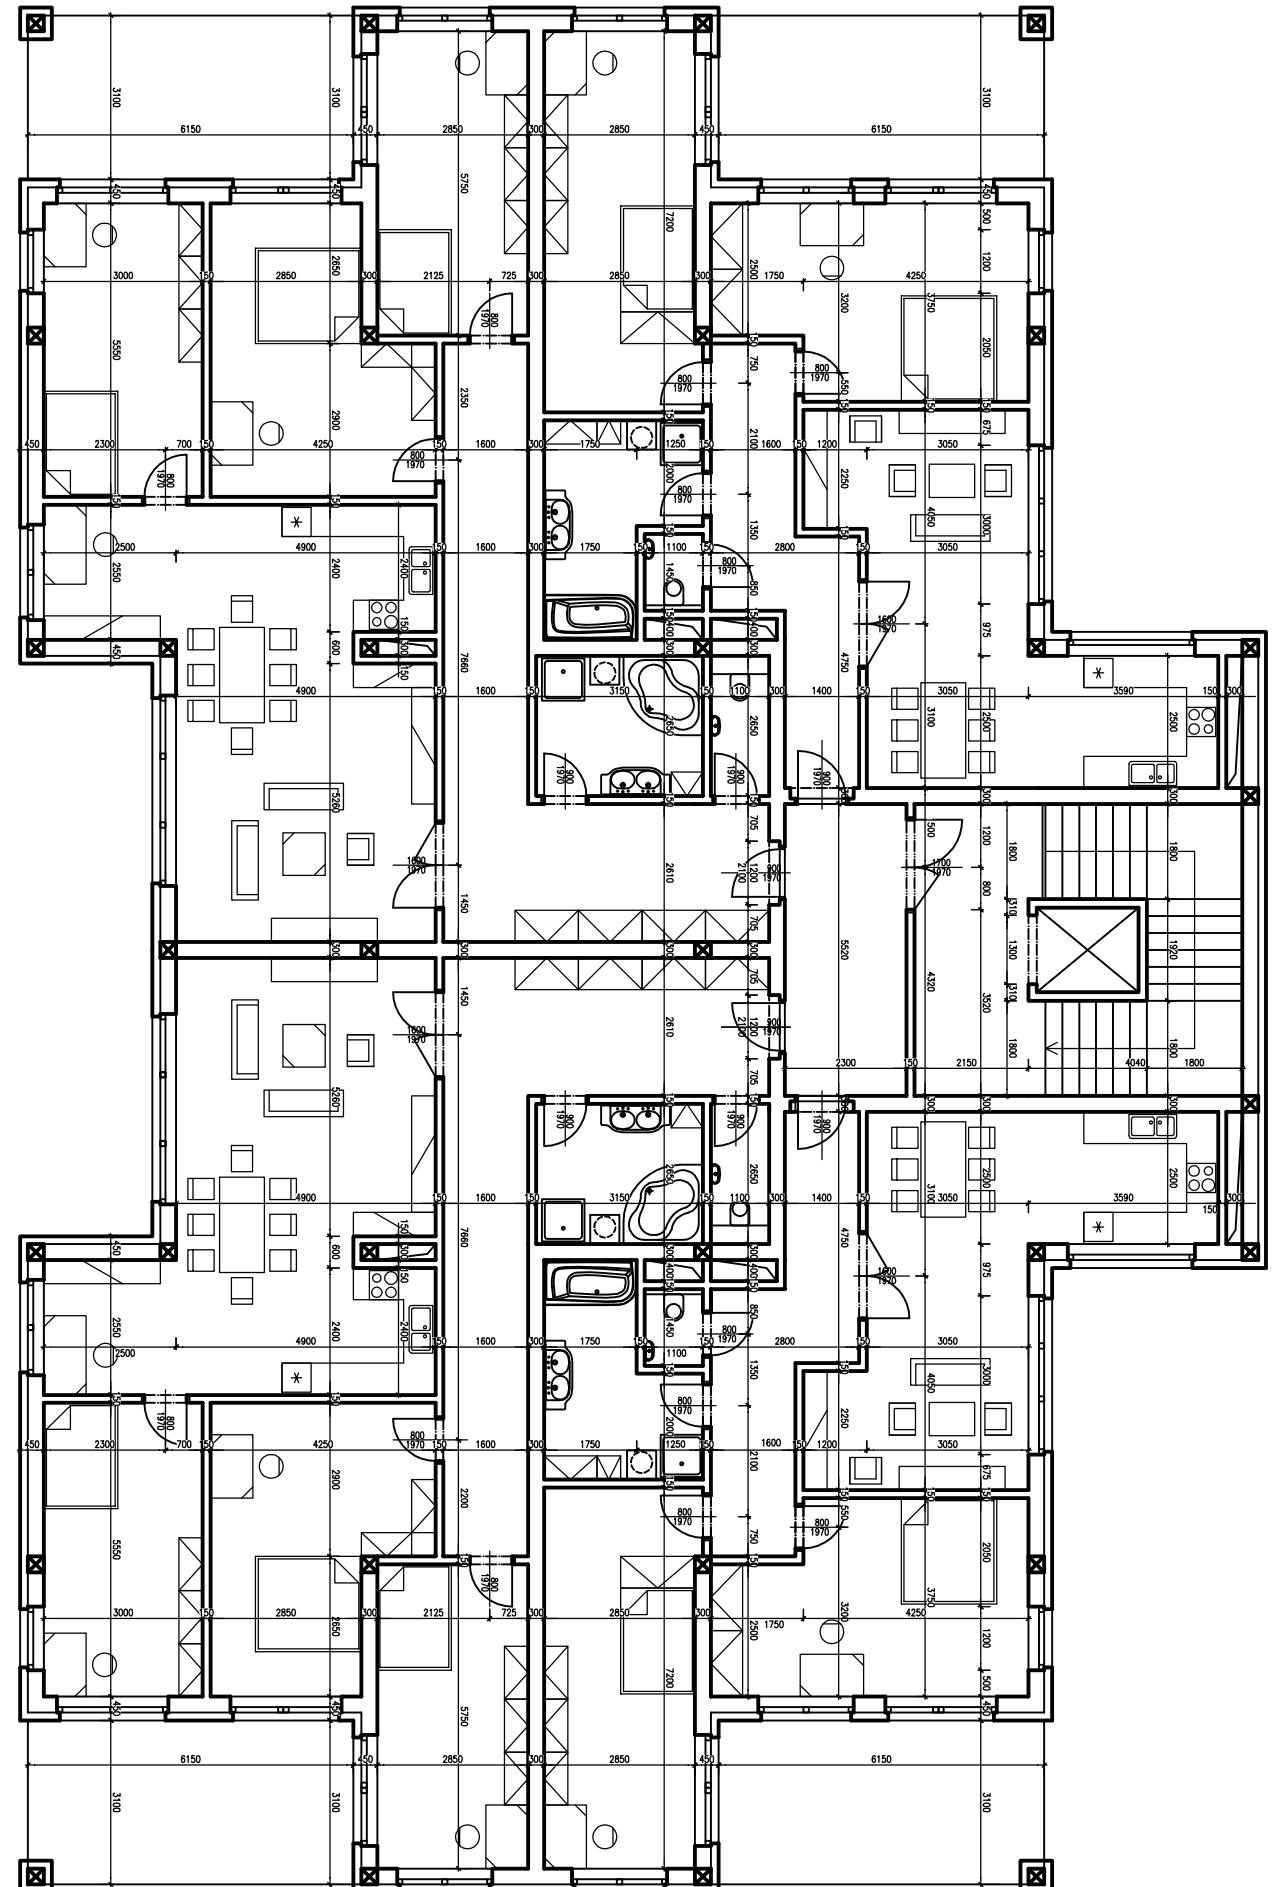

DIPLOMOVÁ PRÁCE - STUDIE		VUT V BRNĚ FAKULTA STAVEBNÍ	
STUDENT	Bc. Marek Řezníček	ÚSTAV POZEMNÍHO STAVITELSTVÍ	
VEDOUcí PRÁCE	Ing. Marie Řádková, Ph.D.		
VÍCEÚČELOVÝ DŮM V PRAZE		FORMÁT	2 A4
		DATUM	01/2014
PŮDORYS 4NP		MĚŘÍTKO	1:150
		Č. VÝKRESU	B.6