


ŘEZ A-A

M 1:100

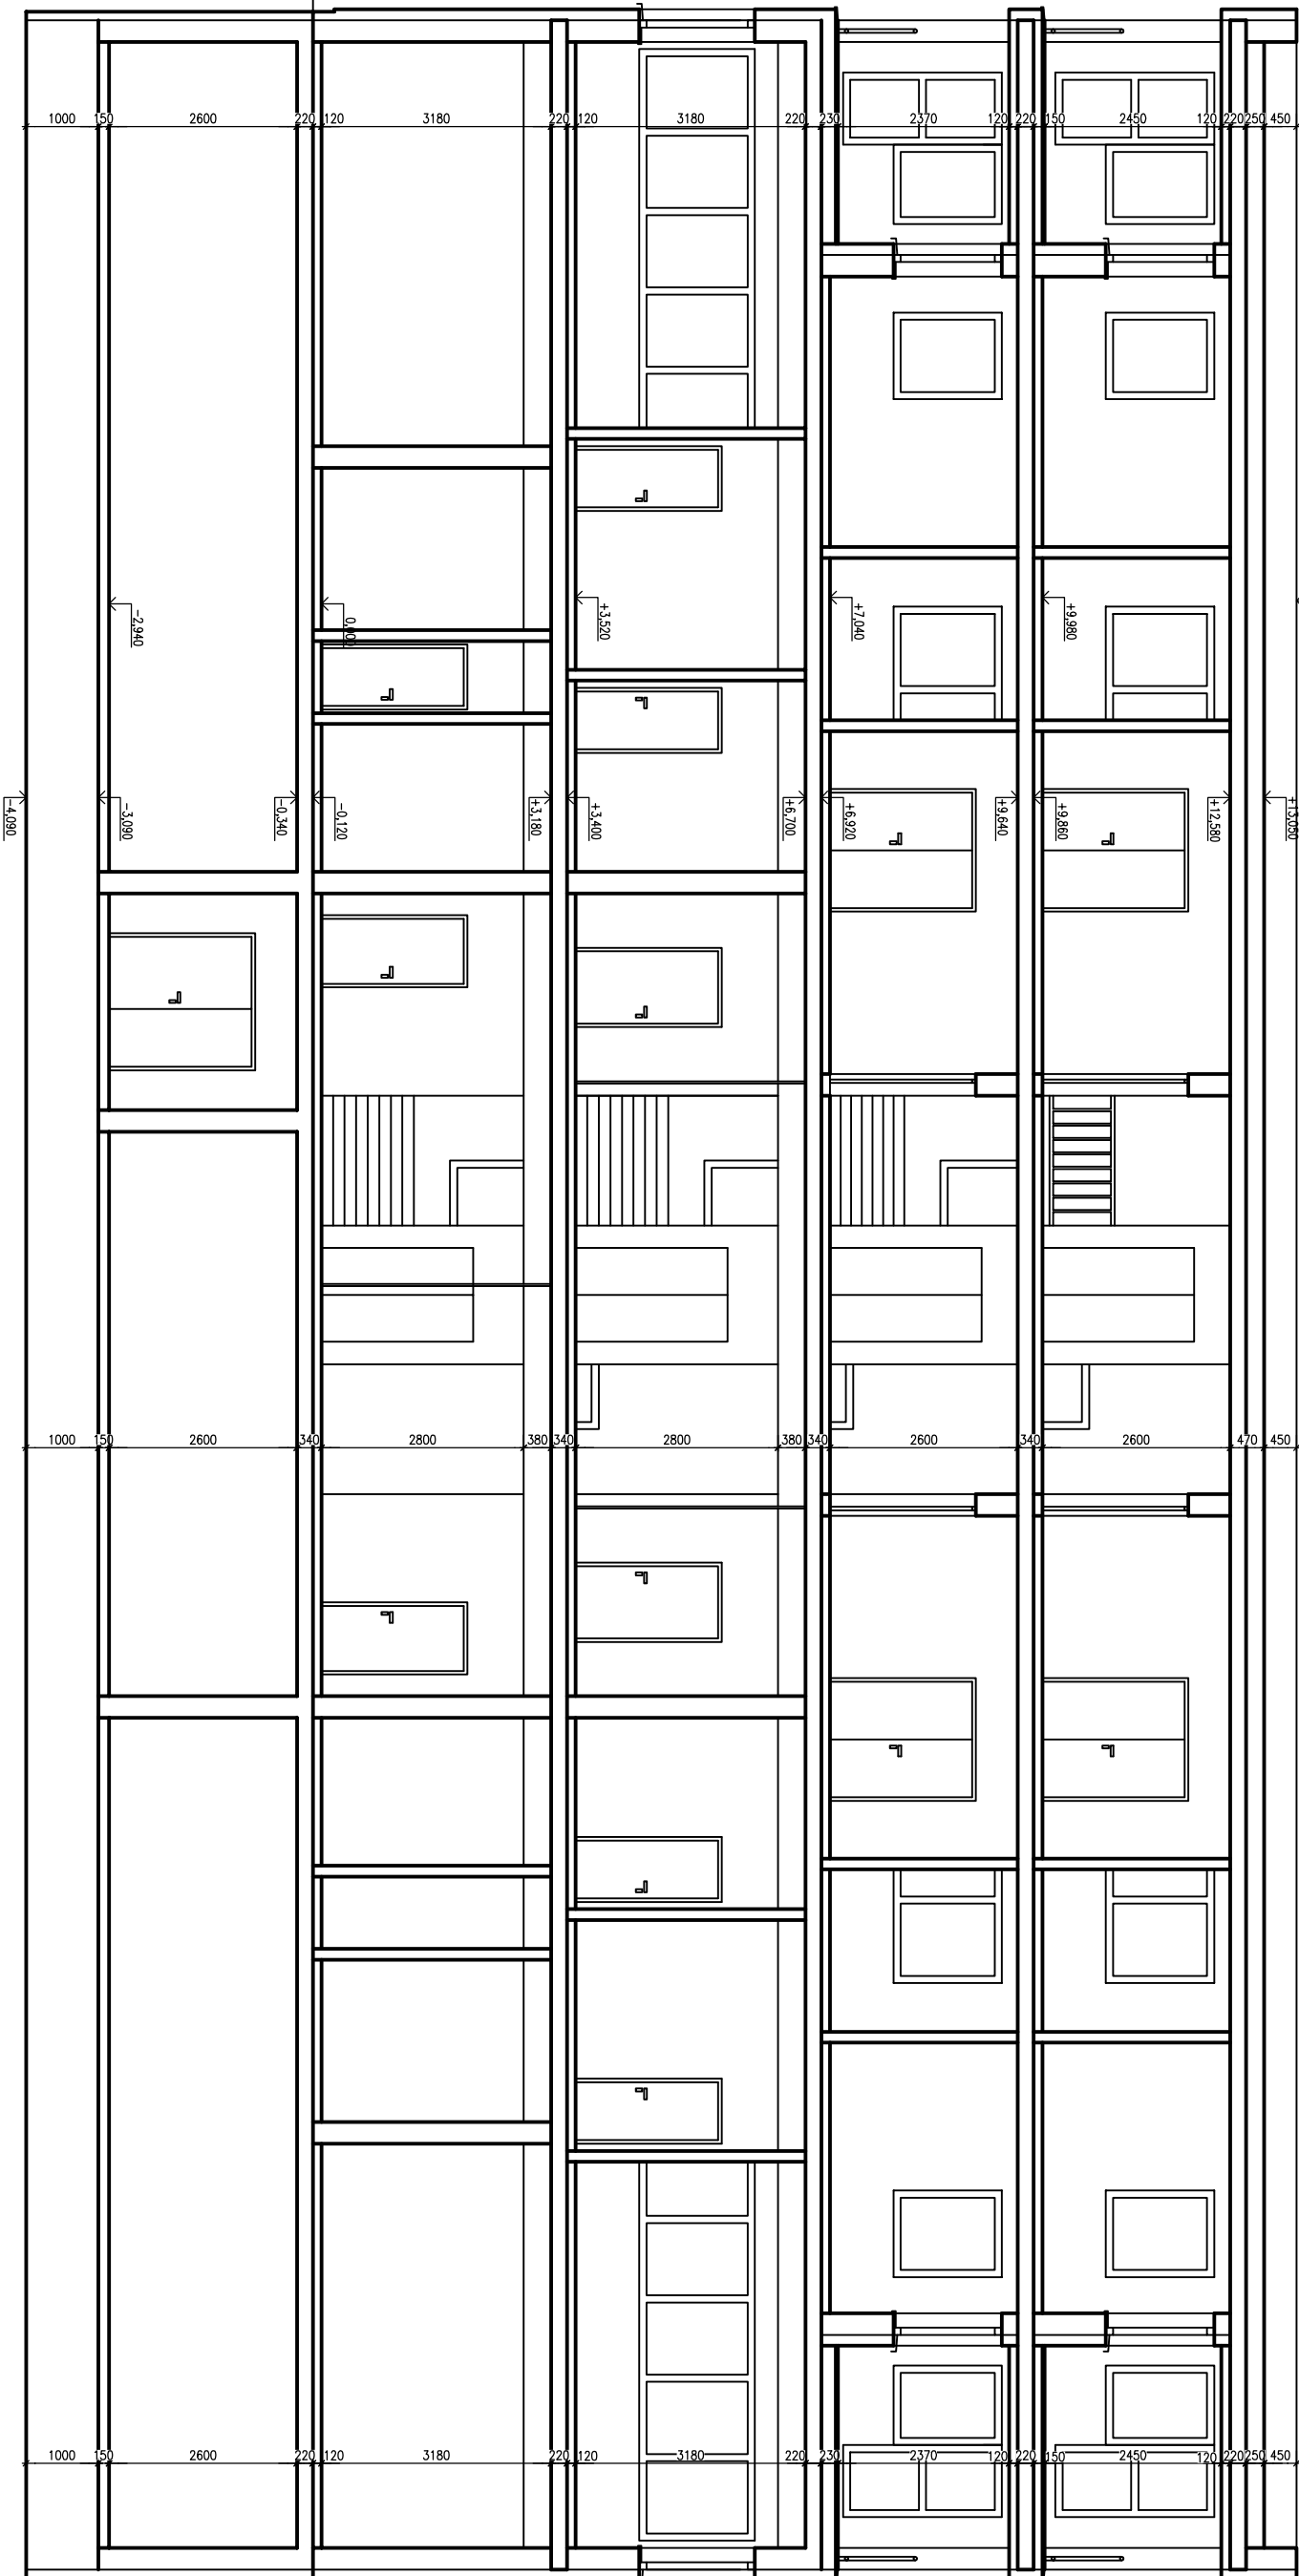

DIPLOMOVÁ PRÁCE - STUDIE		VUT V BRNĚ FAKULTA STAVEBNÍ	
STUDENT	Bc. Marek Řezníček	ÚSTAV POZEMNÍHO STAVITELSTVÍ	
VEDOUcí PRÁCE	Ing. Marie Řezníčková, Ph.D.	FORMÁT	2 A4
VÍCEÚČELOVÝ DŮM V PRAZE		DATA	01/2014
ŘEZ A-A		MĚŘÍTKO 1:100	Č. VÝKRESU B.7