


ŘEZ B-B

M 1:100

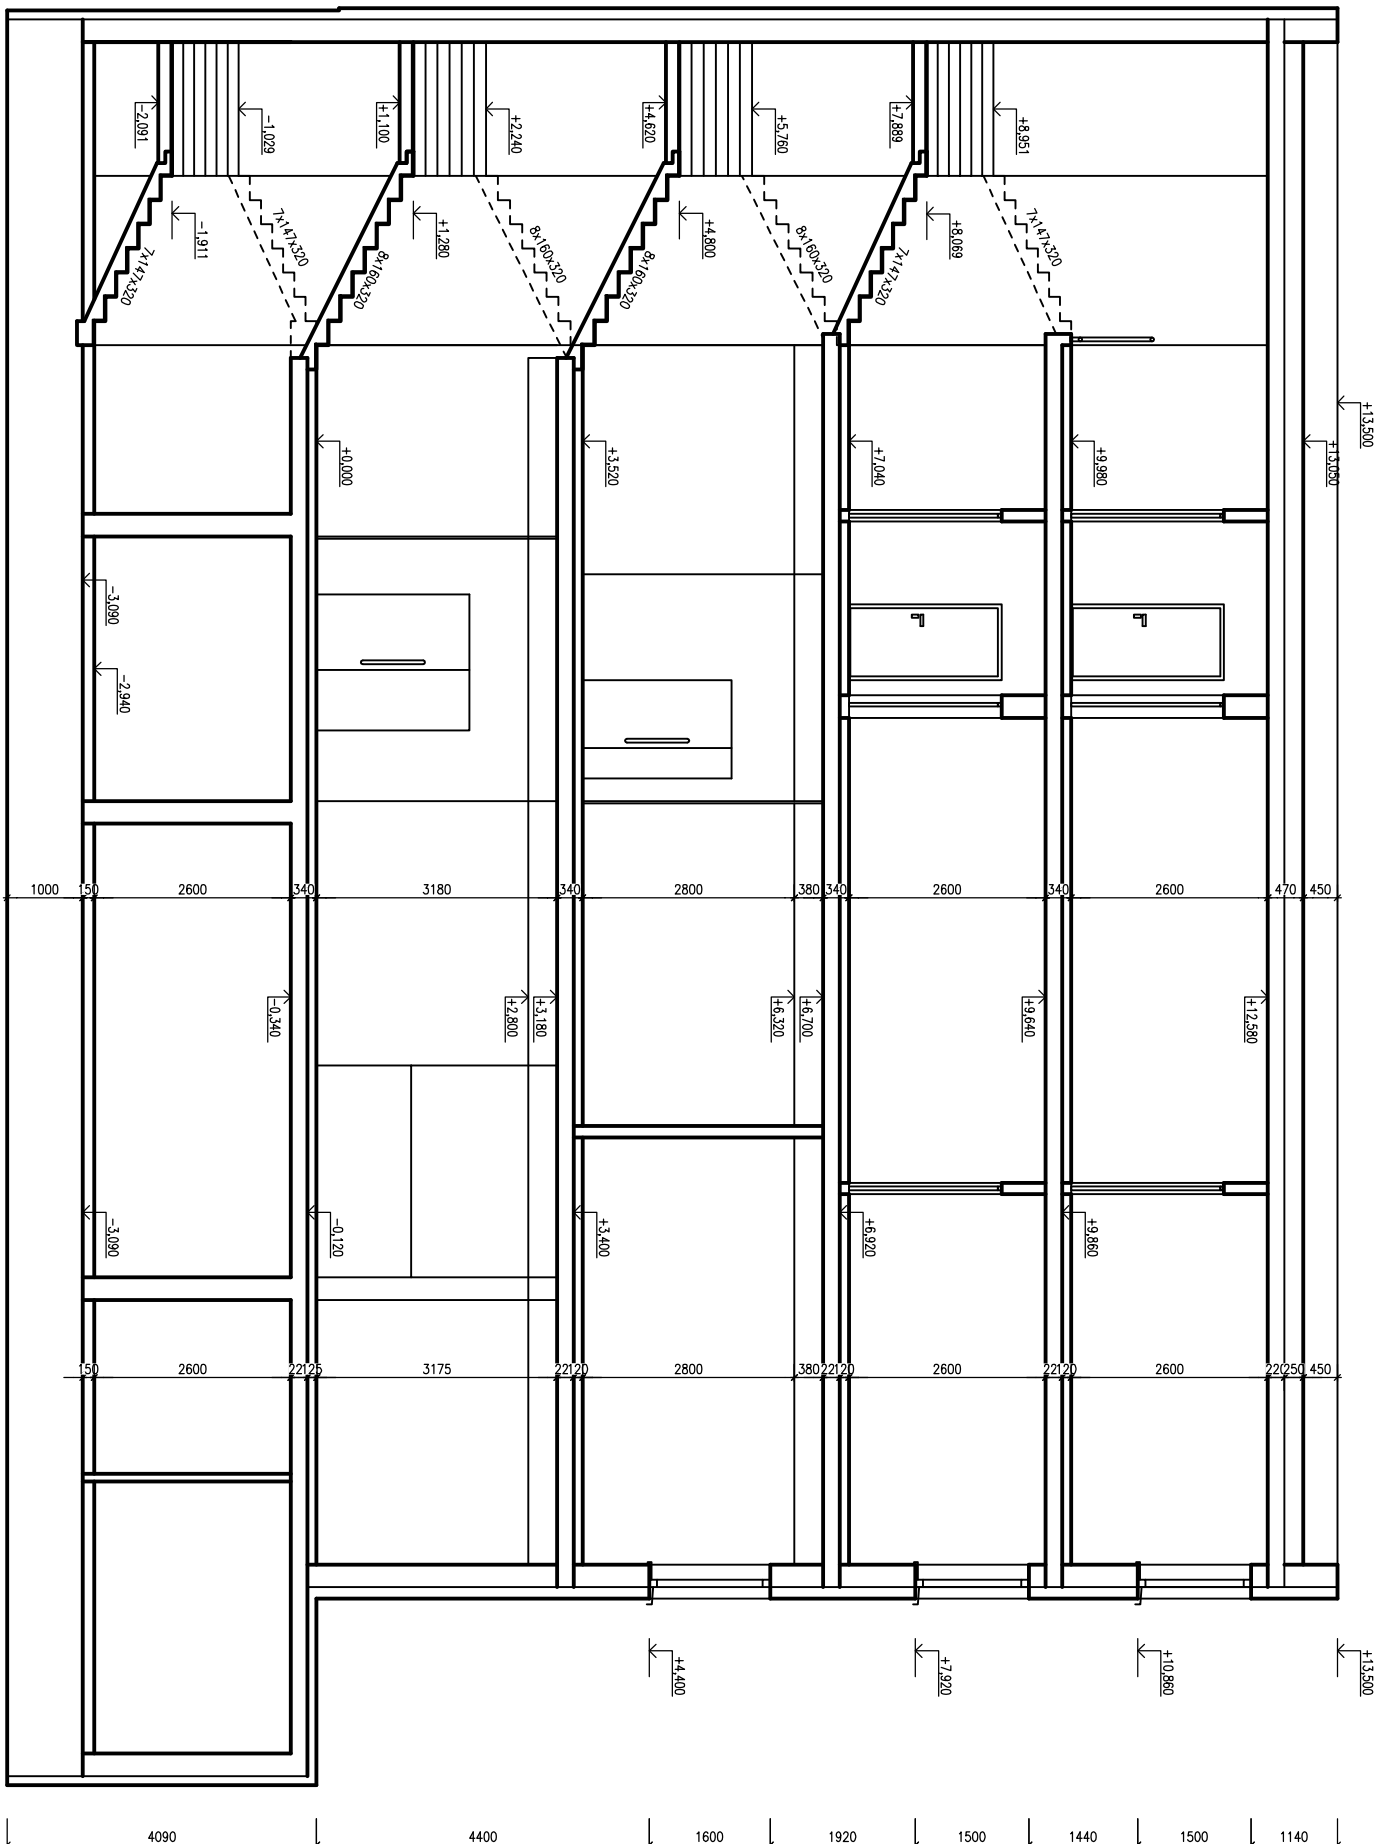

DIPLOMOVÁ PRÁCE - STUDIE		VUT V BRNĚ	
STUDENT	Bc. Marek Řezníček	FAKULTA STAVEBNÍ	
VEDOUcí PRÁCE	Ing. Marie Řezníčková, Ph.D.	ÚSTAV POZEMNÍHO	
VÍCEÚČELOVÝ DŮM V PRAZE		STAVITELSTVÍ	
		FORMÁT	2 A4
		DATAUM	01/2014
ŘEZ B-B		MĚŘITKO	1:100
		Č. VÝKRESU	B.8