


POHLED SEVERNÍ

M 1:100

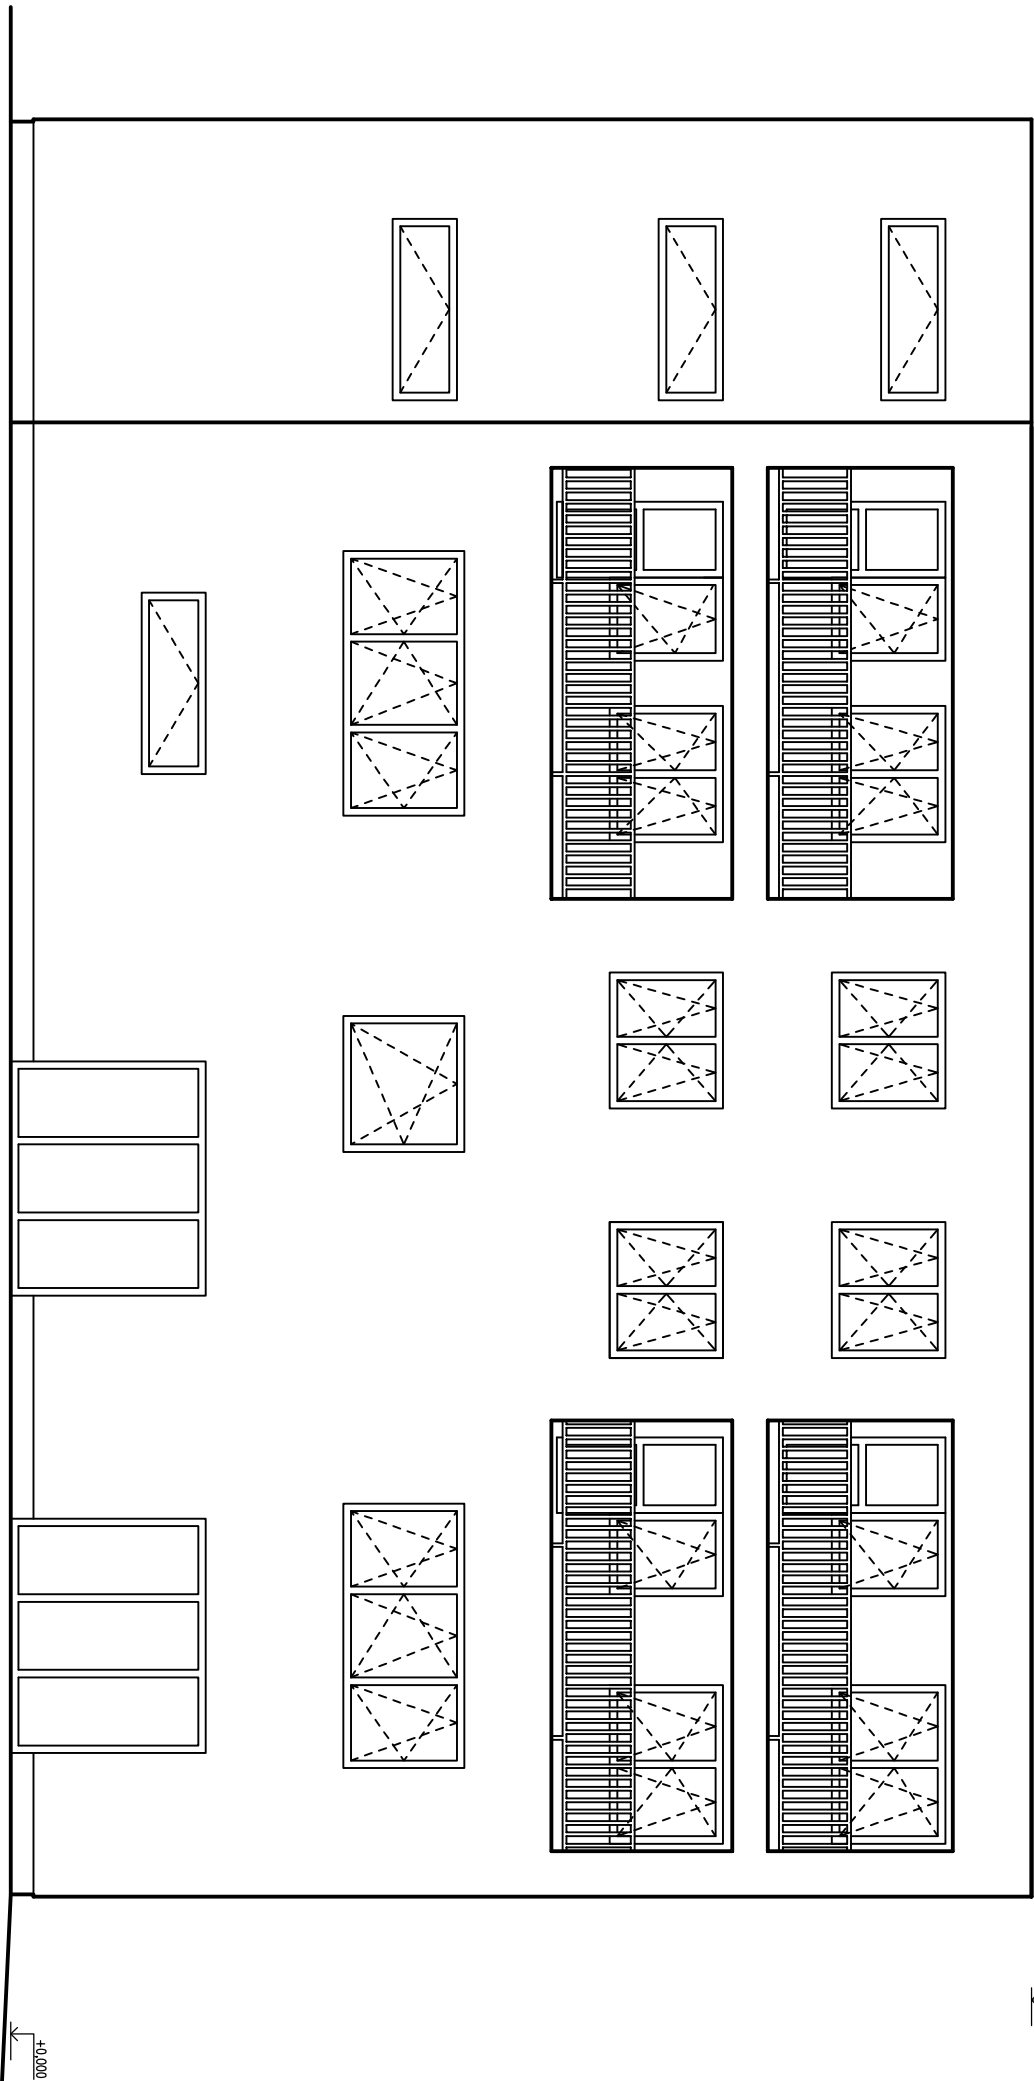

+13.500

+0.000

DIPLOMOVÁ PRÁCE - STUDIE		VUT V BRNĚ FAKULTA STAVEBNÍ	
STUDENT	Bc. Marek Řezníček	ÚSTAV POZEMNÍHO STAVITELSTVÍ	
VEDOUcí PRÁCE	Ing. Marie Řehnová, Ph.D.	FORMÁT	2 A4
VÍCEÚČELOVÝ DŮM V PRAZE		DATUM	01/2014
TECHNICKÁ SITUACE		MĚŘITKO 1:100	Č. VÝKRESU B.9