DETAIL STŘEŠNÍ VPUSTI

M 1:5

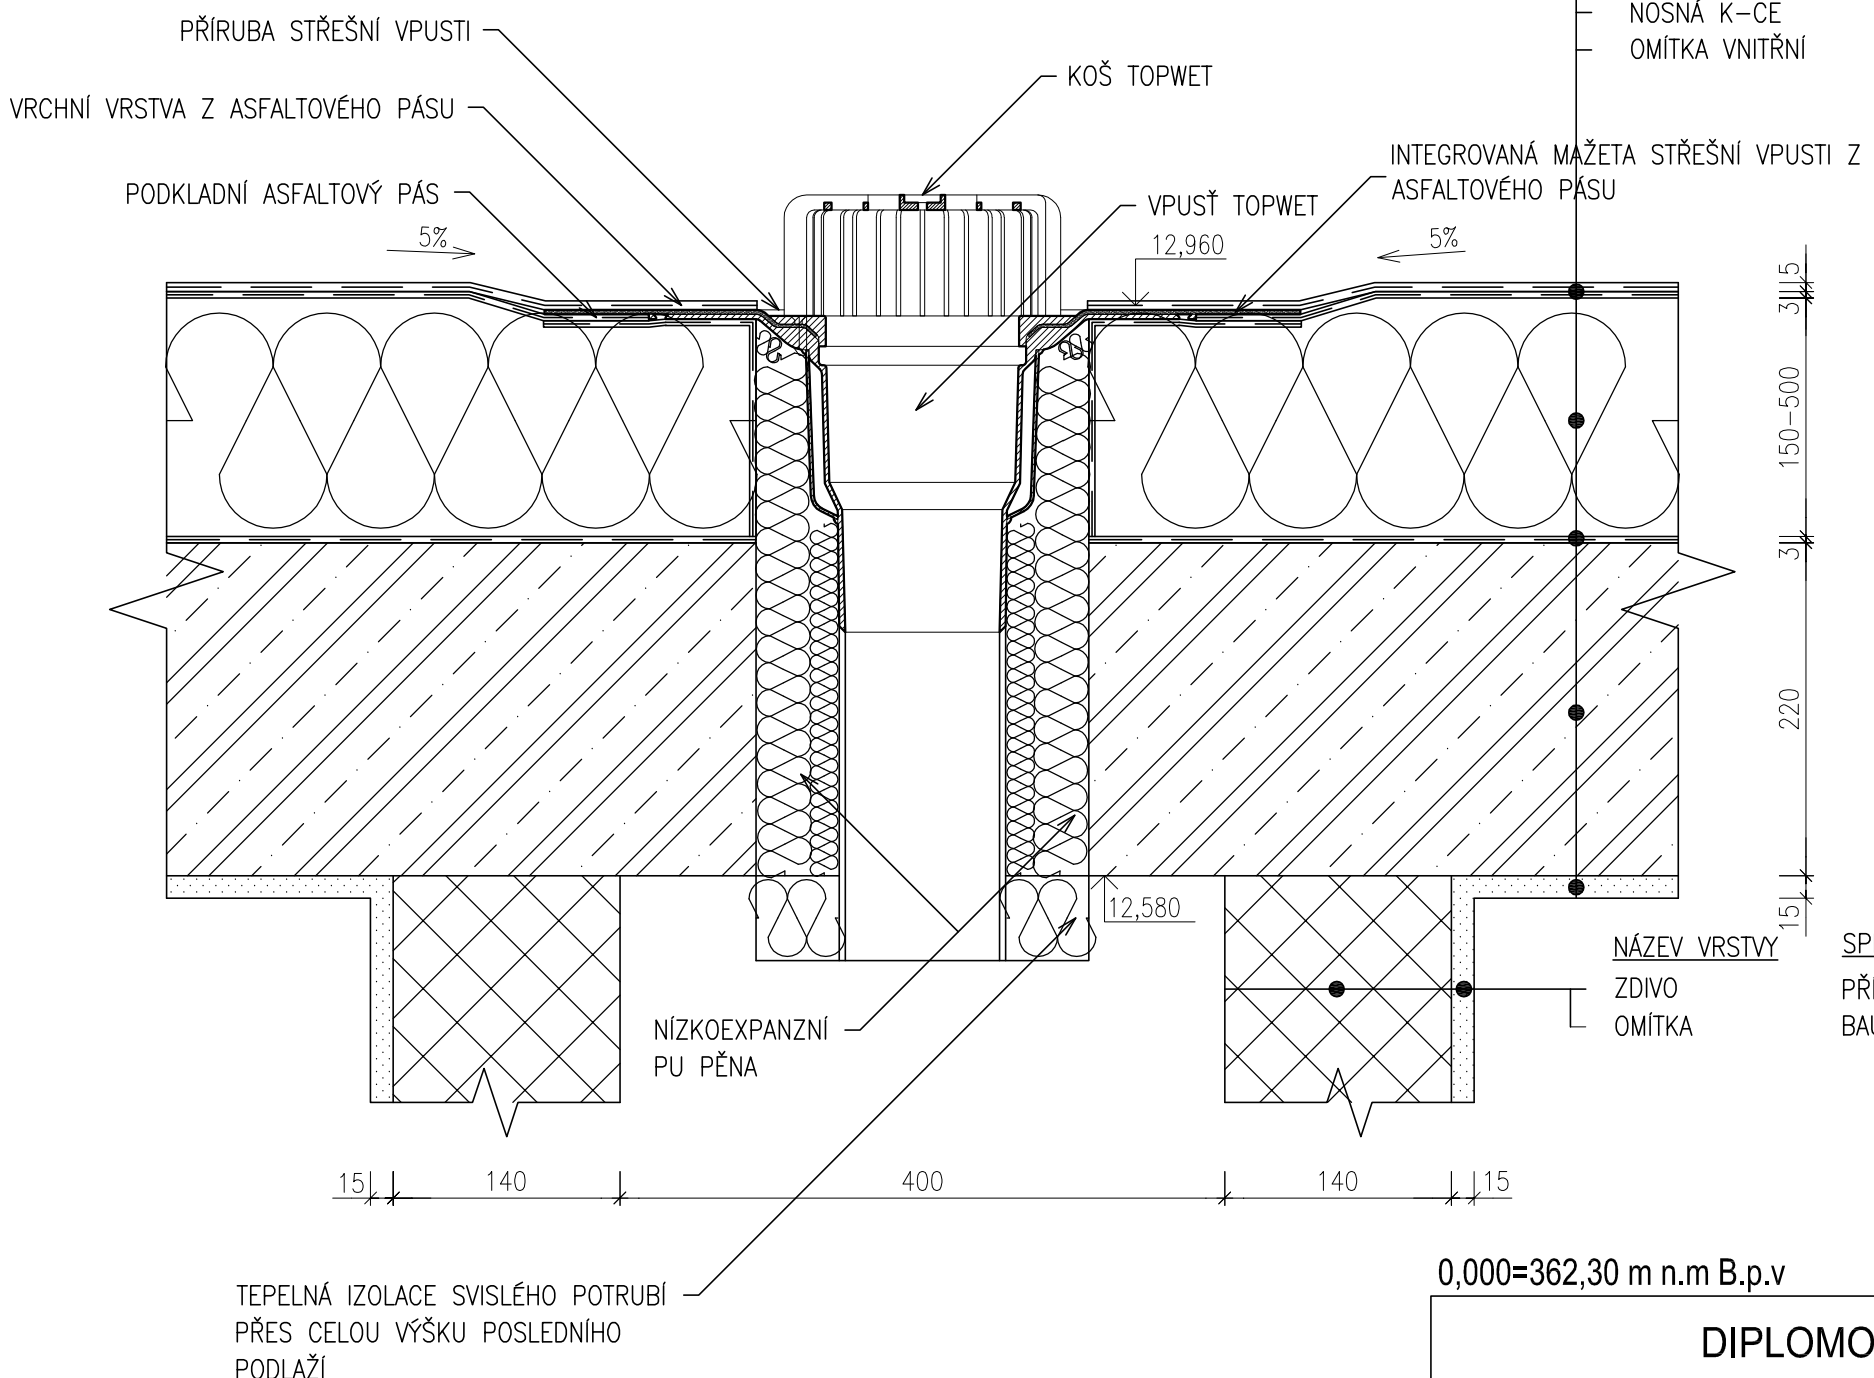

NÁZEV VRSTVY	SPECIFIKACE	TECHNOL. PROV.	TLOUŠŤKA
HYDROIZOLACE	ASFALTOVÝ PÁS VEDATOP S5	NATAVENO	5,2 mm
HYDROIZOLACE	SAMOLEPICÍ ASF. PÁS VEDATOP SU	NALEPENO	3,0 mm
TEPALNÁ IZOLACE	SPÁDOVÉ DESKY Z EPS 150 S	LEPENÉ, KOTVENÉ	150–250mm
PAROZÁBRANA	ASFALTOVÝ PÁS VADAGARD ES PLUS	NATAVENO	3,0 mm
PENETRACE	NÁTĚR VEDAG BV EXTRA	NATŘENO	1,0 mm
NOSNÁ K–CE	ŽELEZOBETONOVÁ STROPNÍ DESKA	BEDNĚNO, NALITO	220 mm
OMÍTKA VNITŘNÍ	BAUMIT MVR UNI	NATAŽENO	15,0 mm

NÁZEV VRSTVY	SPECIFIKACE	TECHNOL. PROV.	TLOUŠŤKA
ZDIVO	PŘÍČKA – POROTHERM 14 PROFI	VYZDĚNO	140 mm
OMÍTKA	BAUMIT MVR UNI	NATAŽENO	15,0 mm

0,000=362,30 m n.m B.p.v

ŽELEZOBETON

POROTHERM 14 P+D

TEPELNÁ IZOLACE

HYDROIZOLACE

DIPLOMOVÁ PRÁCE			VUT V BRNĚ FAKULTA STAVEBNÍ ÚSTAV POZEMNÍHO STAVITELSTVÍ	
STUDENT	Bc. Marek Řezníček			
VEDOUCÍ PRÁCE	Ing. Marie Rusinová, Ph.D.			
VÍCEÚČELOVÝ DŮM V PRAZE			FORMÁT	2 A4
			DATUM	01/2014
DETAIL STŘEŠNÍ VPUSŤ			MĚŘÍTKO 1:5	Č. VÝKRESU C.1.2.22