



STUDIE 1.NP, M 1:100

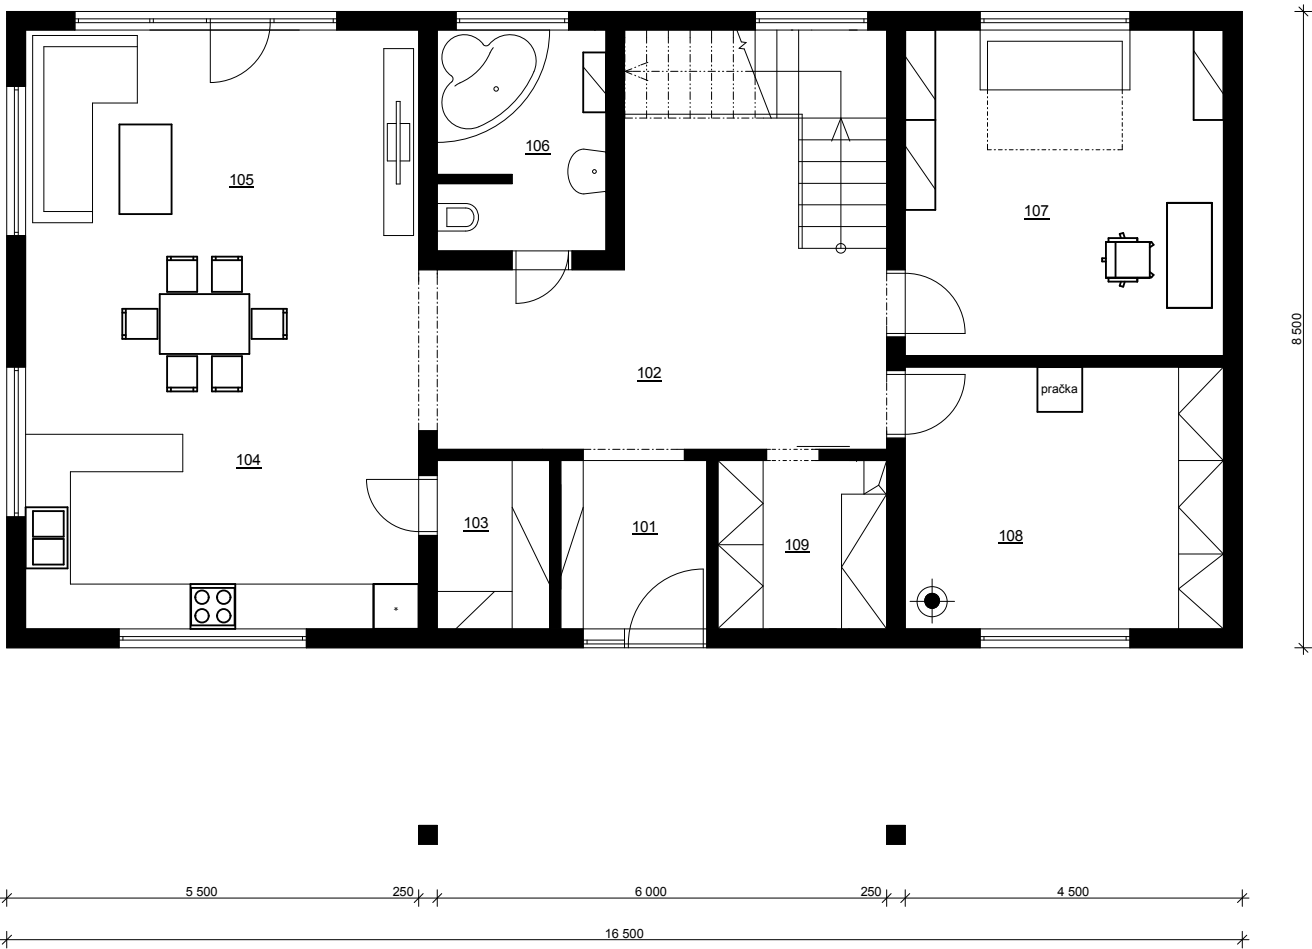

LEGENDA MÍSTNOSTÍ

OZN.	NÁZEV MÍSTNOSTI	PLOCHA (m²)
101	ZÁDVEŘÍ	4,39
102	HALA	25,60
103	SPIŽ	3,37
104	KUCHYŇ + JÍDELNA	25,20
105	OBÝVACÍ POKOJ	16,80
106	KOUPELNA	6,64
107	PRACOVNA	18,49
108	TECHNICKÁ MÍSTNOST	14,87
109	ŠATNA	5,07

0,000 = 350,370 m n.m., B.p.v. / SOUŘADNICOVÝ SYSTÉM S-JTSK

DRUH PRÁCE	BAKALÁŘSKÁ PRÁCE		<div><div></div><div>VYSOKÉ UČENÍ TECHNICKÉ V BRNĚ FAKULTA STAVEBNÍ ÚSTAV POZEMNÍHO STAVITELSTVÍ</div></div>	
VYPRACOVAL	Kamila Jánská			
VEDOUCÍ PRÁCE	Ing. Miloš Lavický, Ph.D.			
STAVEBNÍK				
MÍSTO STAVBY	Babice u Rosic			
NÁZEV STAVBY	NOVOSTAVBA RODINNÉHO DOMU V BABICÍCH U ROSIC			
STAVEBNÍ OBJEKT	SO 01 RODINNÝ DŮM		FORMÁT	A4
ČÁST	PŘÍPRAVNÉ A STUDIJNÍ PRÁCE		DATUM	12/2014
OBSAH:			STUPĚŇ PD	DPS
STUDIE 1.NP			MĚŘÍTKO 1:100	Č. VÝKRESU 01