



# STUDIE 2.NP, M 1:100

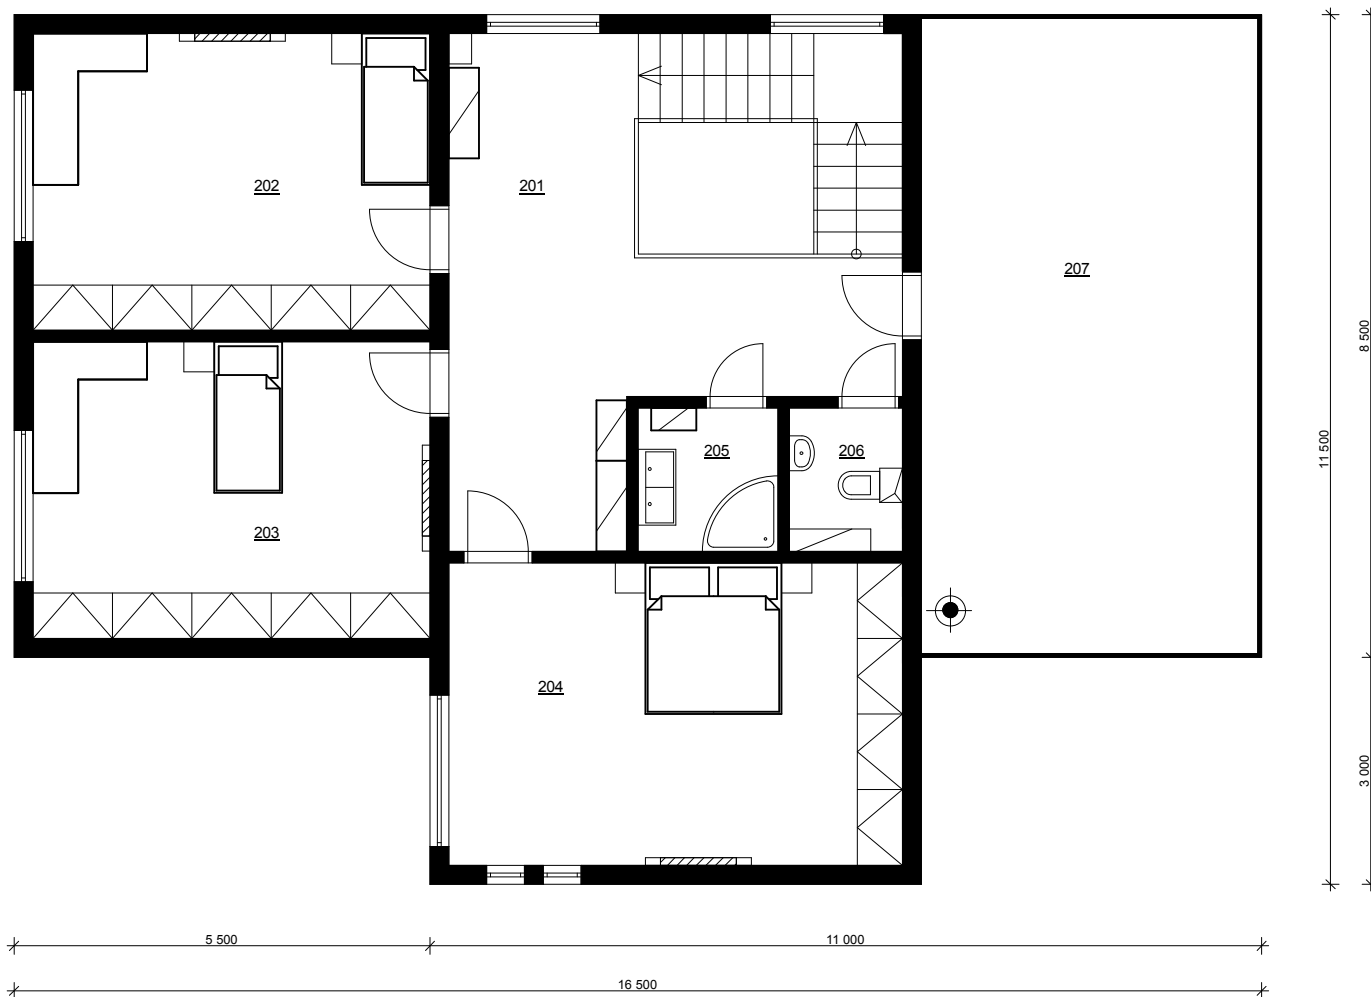

## LEGENDA MÍSTNOSTÍ

OZN.	NÁZEV MÍSTNOSTI	PLOCHA (m²)
201	HALA	33,62
202	DĚTSKÝ POKOJ	20,61
203	DĚTSKÝ POKOJ	20,61
204	LOŽNICE	24,00
205	KOUPELNA	3,52
206	WC	2,84
207	TERASA	37,38

0,000 = 350,370 m n.m., B.p.v. / SOUŘADNICOVÝ SYSTÉM S-JTSK

DRUH PRÁCE	BAKALÁŘSKÁ PRÁCE		 <div>VYSOKÉ UČENÍ TECHNICKÉ V BRNĚ FAKULTA STAVEBNÍ ÚSTAV POZEMNÍHO STAVITELSTVÍ</div>
VYPRACOVAL	Kamila Jánská		
VEDOUcí PRÁCE	Ing. Miloš Lavický, Ph.D.		
STAVEBNÍK			
MÍSTO STAVBY	Babice u Rosic		
NÁZEV STAVBY	NOVOSTAVBA RODINNÉHO DOMU V BABICÍCH U ROSIC		
STAVEBNÍ OBJEKT	SO 01 RODINNÝ DŮM		FORMÁT A4
ČÁST	PŘÍPRAVNÉ A STUDIJNÍ PRÁCE		DATUM 12/2014
OBSAH:	STUDIE 2.NP		STUPEŇ PD DPS
			MĚŘÍTKO 1:100
			Č. VÝKRESU 02