



STROPY NAD 1.NP, M 1:100

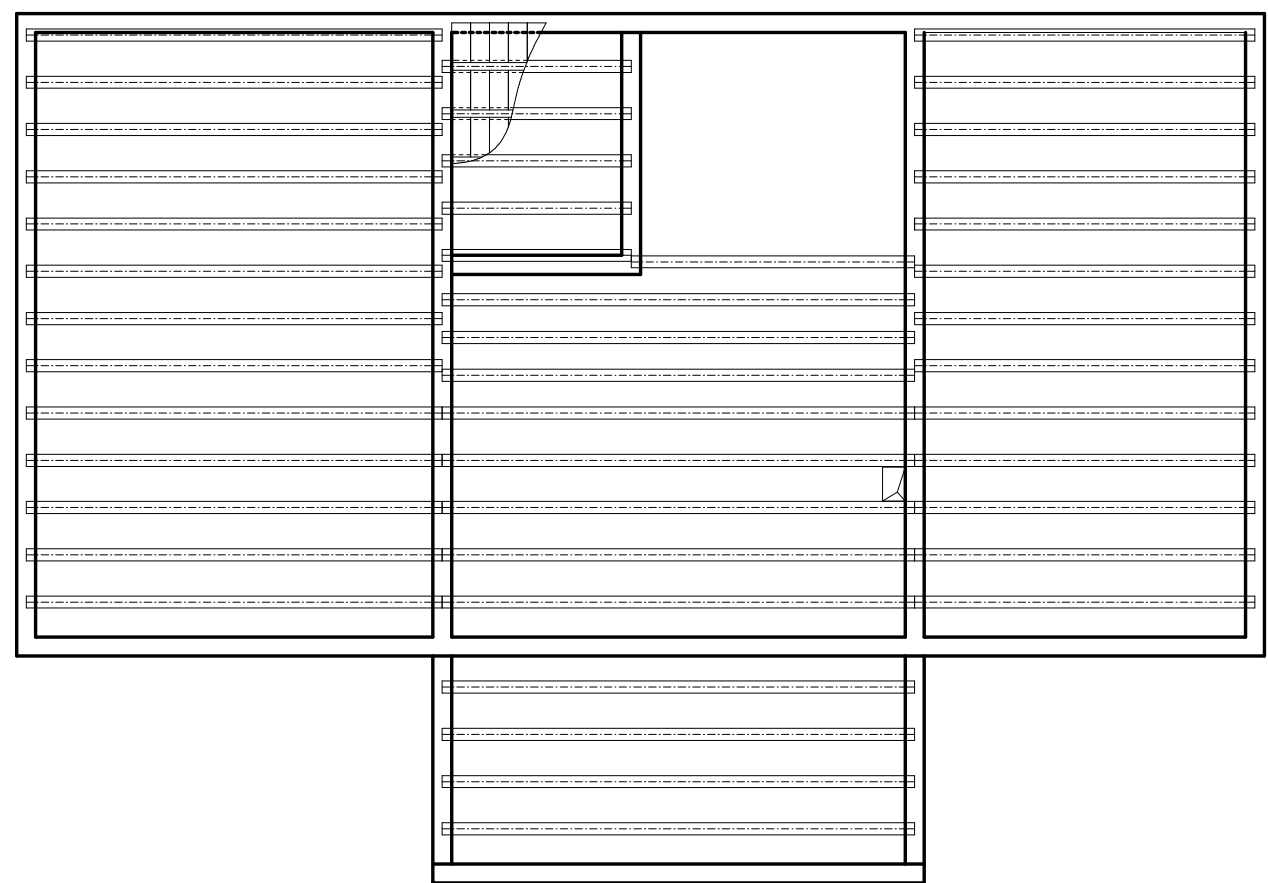

VÝPIS PRVKŮ

- POROTHERM NOSNÍK POT 450
- POROTHERM NOSNÍK POT 625
- POROTHERM NOSNÍK POT 375
- POROTHERM NOSNÍK POT 250
- POROTHERM NOSNÍK POT 550
- KERAMICKÁ VLOŽKA MIAKO 19/50 PTH
- KERAMICKÁ VLOŽKA MIAKO 19/62,5 PTH

0,000 = 350,370 m n.m., B.p.v. / SOUŘADNICOVÝ SYSTÉM S-JTSK

DRUH PRÁCE	BAKALÁŘSKÁ PRÁCE		 VYSOKÉ UČENÍ TECHNICKÉ V BRNĚ FAKULTA STAVEBNÍ ÚSTAV POZEMNÍHO STAVITELSTVÍ	
VYPRACOVAL	Kamila Jánková			
VEDOUCÍ PRÁCE	Ing. Miloš Lavický, Ph.D.			
STAVEBNÍK				
MÍSTO STAVBY	Babice u Rosic			
NÁZEV STAVBY	NOVOSTAVBA RODINNÉHO DOMU V BABICÍCH U ROSIC			
STAVEBNÍ OBJEKT	SO 01 RODINNÝ DŮM		FORMÁT	A4
ČÁST	PŘÍPRAVNÉ A STUDIJNÍ PRÁCE		DATUM	12/2014
OBSAH:	STROPY NAD 1.NP		STUPEŇ PD	DPS
			MĚŘÍTKO 1:100	Č. VÝKRESU 03