



PLOCHÁ STŘECHA, M 1:100

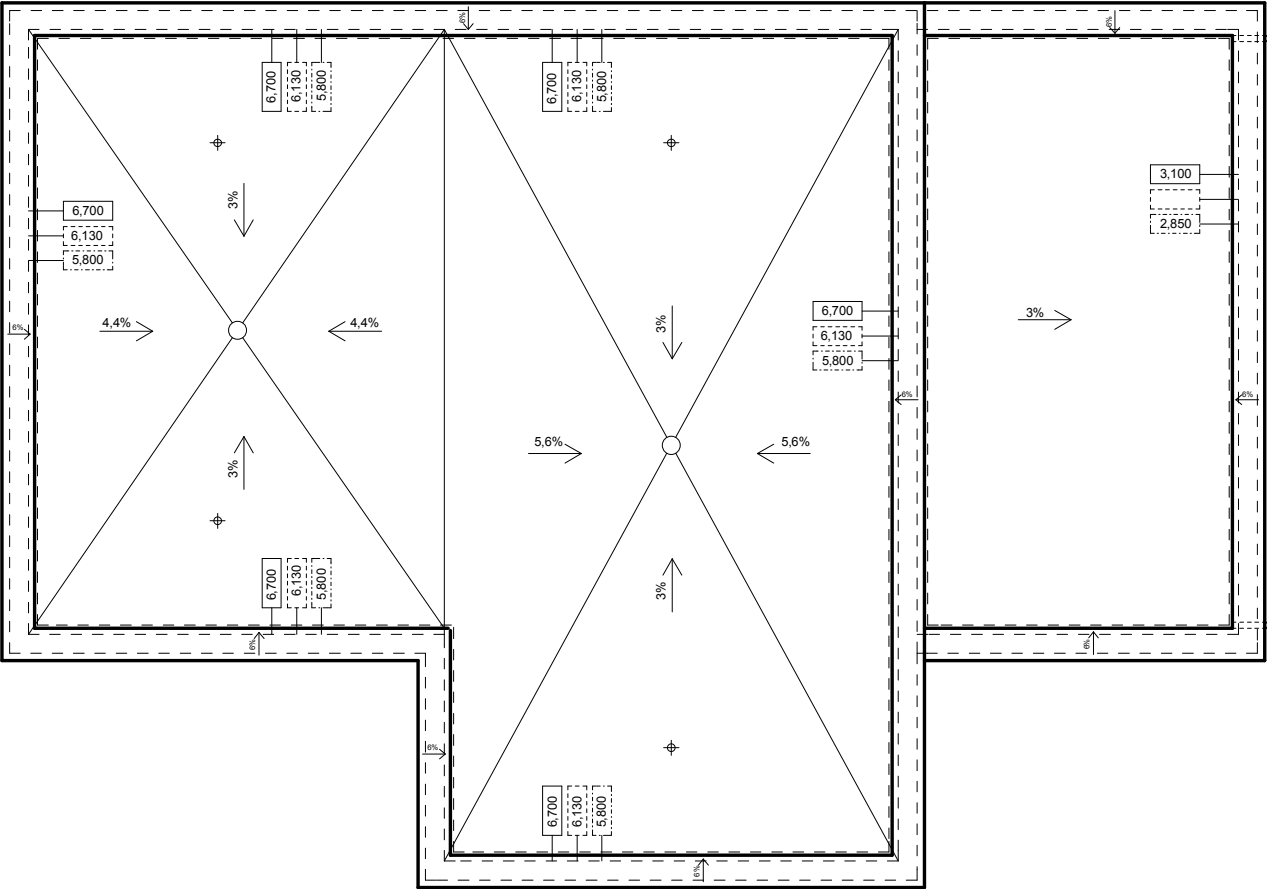

0,000 = 350,370 m n.m., B.p.v. / SOUŘADNICOVÝ SYSTÉM S-JTSK

DRUH PRÁCE	BAKALÁŘSKÁ PRÁCE		 VYSOKÉ UČENÍ TECHNICKÉ V BRNĚ FAKULTA STAVEBNÍ ÚSTAV POZEMNÍHO STAVITELSTVÍ
VYPRACOVAL	Kamila Jánská		
VEDOUČÍ PRÁCE	Ing. Miloš Lavický, Ph.D.		
STAVEBNÍK			
MÍSTO STAVBY	Babice u Rosic		FORMÁT A4
NÁZEV STAVBY	NOVOSTAVBA RODINNÉHO DOMU V BABICÍCH U ROSIC		
STAVEBNÍ OBJEKT	SO 01 RODINNÝ DŮM		
ČÁST	PŘÍPRAVNÉ A STUDIJNÍ PRÁCE		
OBSAH:			STUPEŇ PD DPS
PLOCHÁ STŘECHA		MĚŘÍTKO 1:100	Č. VÝKRESU 05