


KOORDINAČNÍ SITUAČNÍ VÝKRES, M1:200

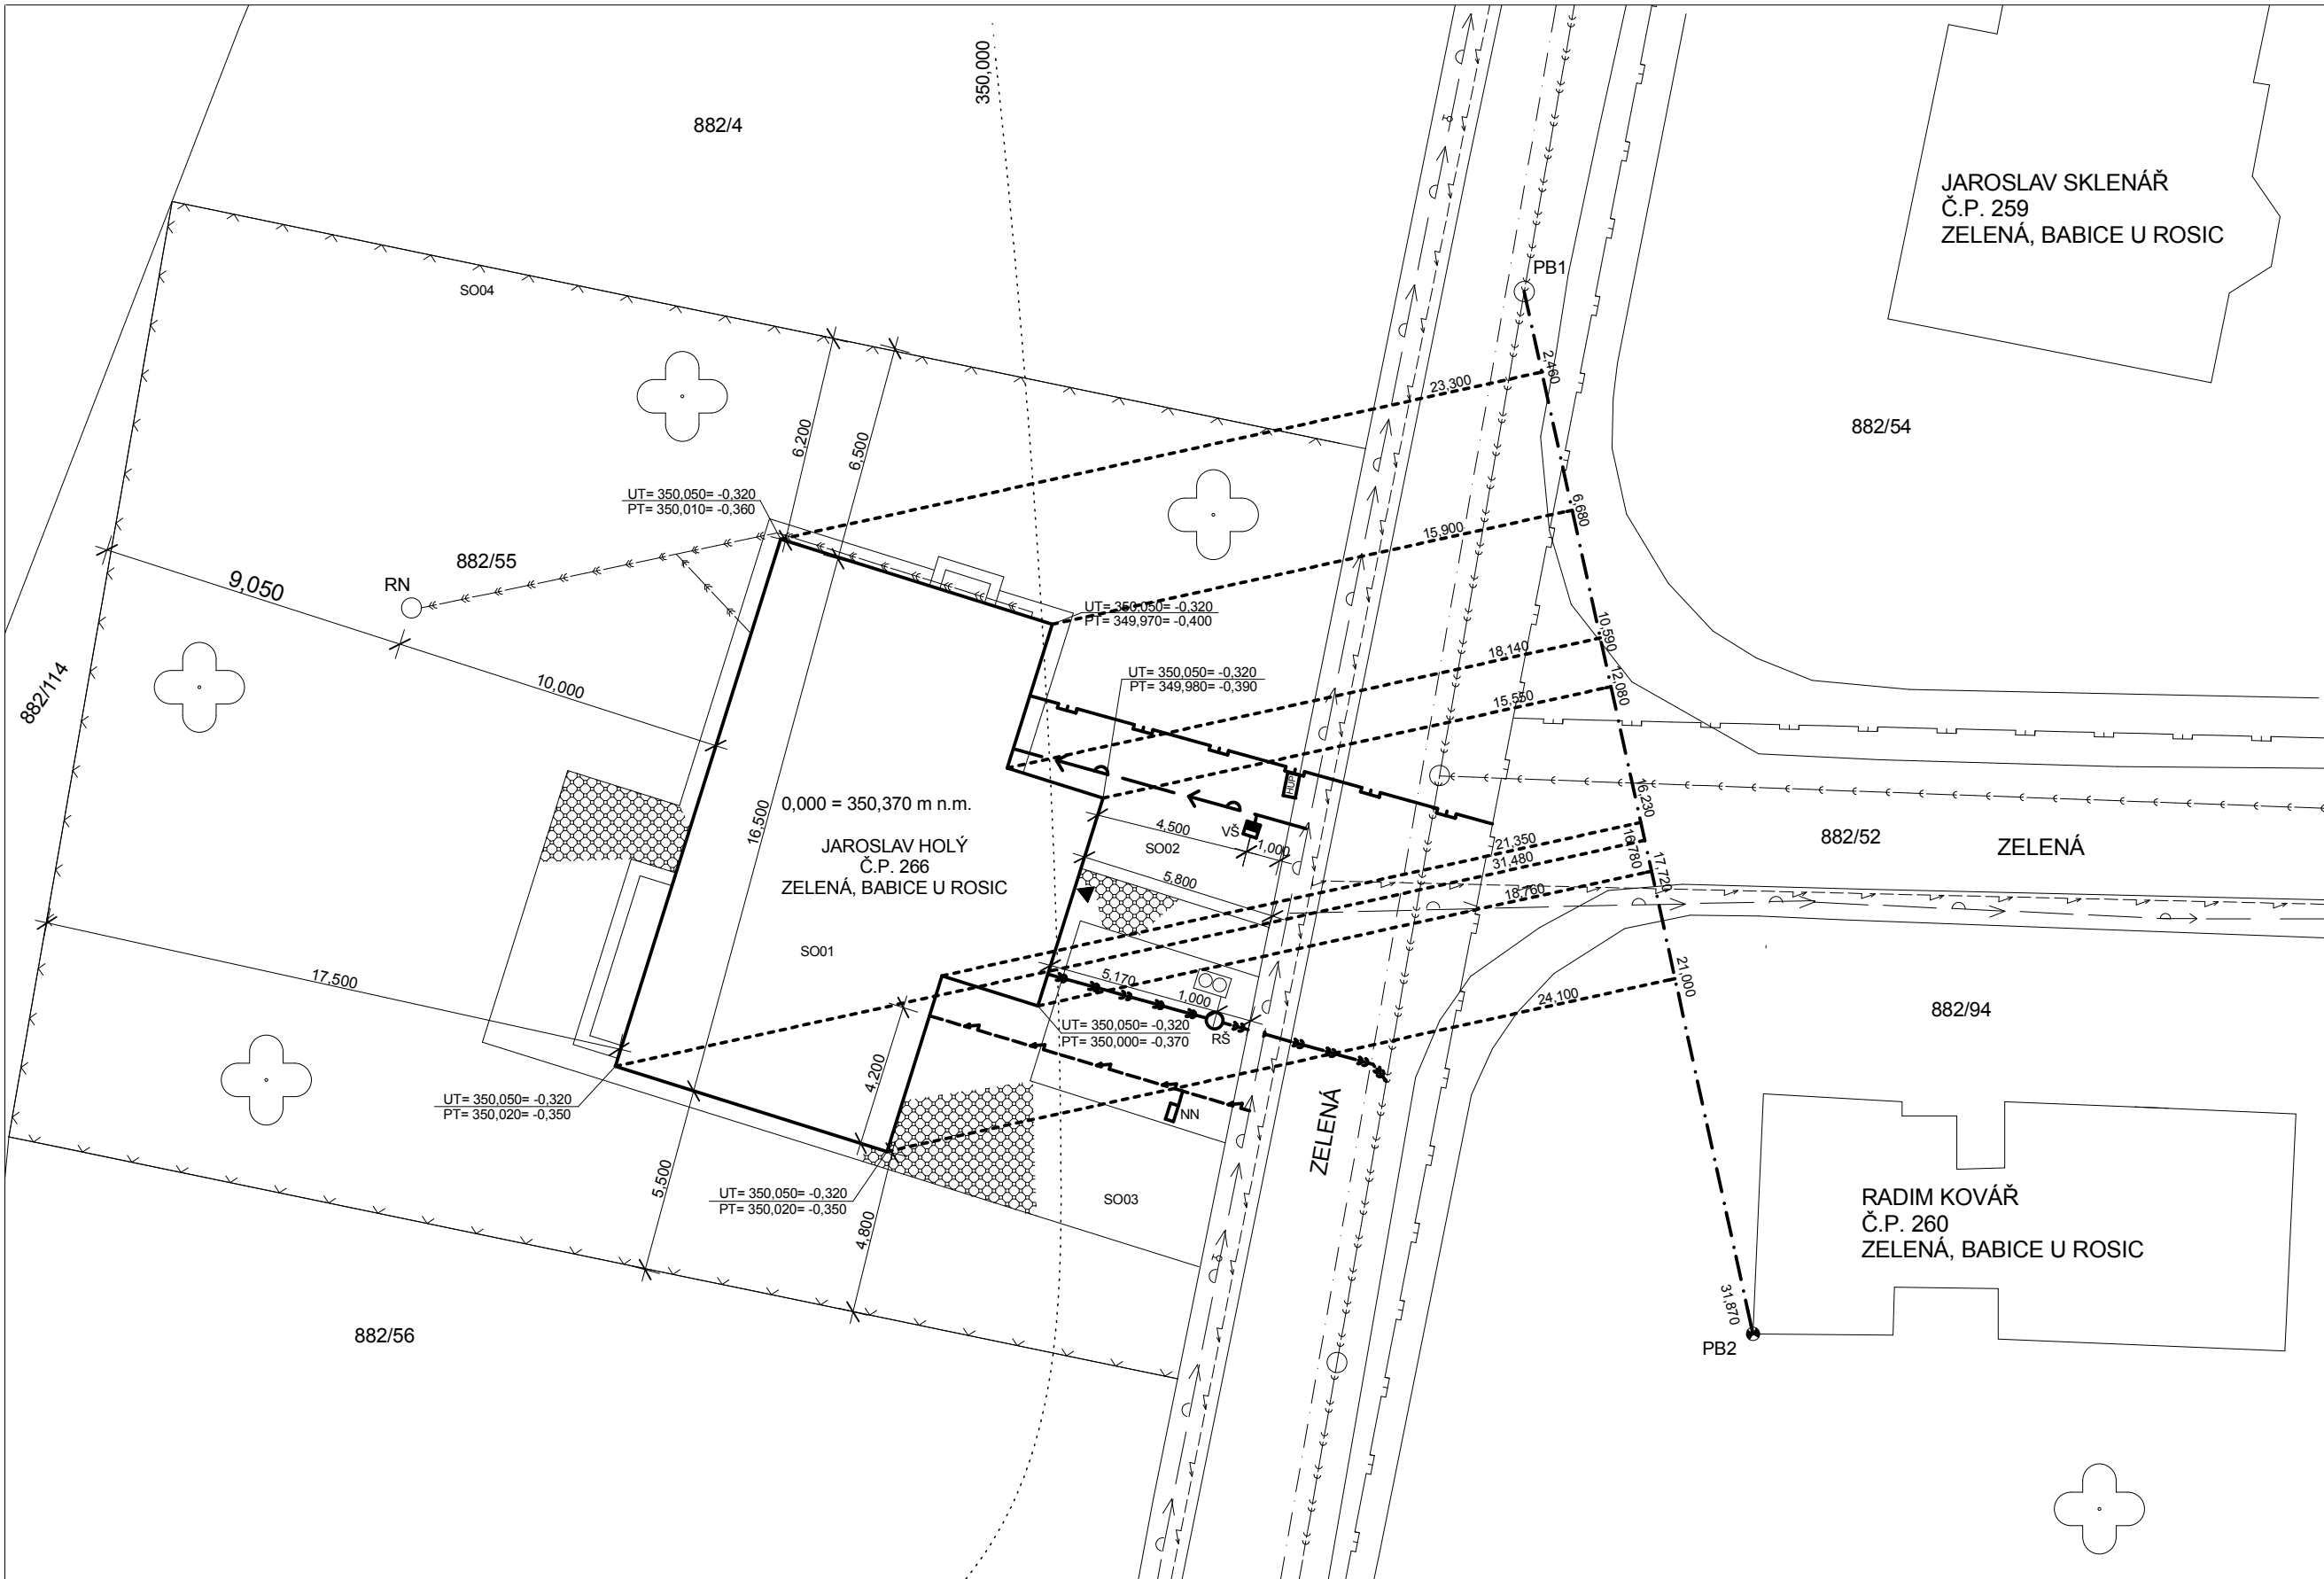

LEGENDA ZNAČEK INŽENÝRSKÝCH SÍTÍ

- SPLAŠKOVÁ KANALIZACE
- VODOVOD
- SILOVÉ VEDENÍ NÍZKÉHO NAPĚTÍ
- PLYNOVODNÍ POTRUBÍ NÍZKOTLAKÉ
- SVOD DEŠŤOVÉ VODY DO RETENČNÍ NÁDRŽE
- PODZEMNÍ HYDRANT

LEGENDA ZNAČEK PŘÍPOJEK

- KANALIZAČNÍ PŘÍPOJKA SPLAŠKOVÁ
- VODOVODNÍ PŘÍPOJKA
- PŘÍPOJKA SILOVÉHO VEDENÍ NÍZKÉHO NAPĚTÍ
- PLYNOVODNÍ PŘÍPOJKA

LEGENDA ZNAČEK

- PLOT, VLASTNICTVÍ Z JEDNÉ STRANY
- PROSTOR PRO ULOŽENÍ POPELNIC
- RŠ REVIZNÍ ŠACHTA
- VŠ VODOMĚRNÁ ŠACHTA
- NN SKŘÍŇ ELEKTRICKÉHO NAPĚTÍ
- RN RETENČNÍ NÁDRŽ
- HUP HLAVNÍ UZÁVĚR PLYNU
- ZPEVNĚNÉ PLOCHY
- SO01 STAVEBNÍ OBJEKT
- SO02 INŽENÝRSKÉ SÍTĚ
- SO03 DLÁŽDĚNÉ ZPEVNĚNÉ PLOCHY
- SO04 OPLOCENÍ
- JEDNOTLIVÝ STROM

LEGENDA BODŮ VYTYČOVACÍ SÍTĚ

- PB1 POKLOP KANALIZAČNÍ ŠACHTY
- PB2 BOD ČESKÉ STÁTNÍ NIVELAČNÍ SÍTĚ

LEGENDA PLOCH

- ZASTAVĚNÁ PLOCHA 140,25 m²
- PLOCHA POZEMKU 1020 m²
- OBESTAVĚNÝ PROSTOR 654,5 m³
- UŽITNÁ PLOCHA 261 m²



0,000 = 350,370 m n.m., B.p.v. / SOUŘADNICOVÝ SYSTÉM S-JTSK

DRUH PRÁCE	BAKALÁŘSKÁ PRÁCE		 <div>VYSOKÉ UČENÍ TECHNICKÉ V BRNĚ FAKULTA STAVEBNÍ ÚSTAV POZEMNÍHO STAVITELSTVÍ</div>	
VYPRACOVAL	Kamila Jánská			
VEDOUCÍ PRÁCE	Ing. Miloš Lavický, Ph.D.			
STAVEBNÍK	Jaroslav Holý			
MÍSTO STAVBY	Babice u Rosic			
NÁZEV STAVBY	NOVOSTAVBA RODINNÉHO DOMU V BABICÍCH U ROSIC			
			FORMÁT	A2
STAVEBNÍ OBJEKT	SO 01 RODINNÝ DŮM		DATUM	4/2015
ČÁST	C. SITUAČNÍ VÝKRESY		STUPEŇ PD	DPS
OBSAH:			MĚŘÍTKO	Č. VÝKRESU
KOORDINAČNÍ SITUAČNÍ VÝKRES			1:200	C.2