
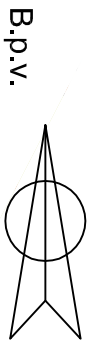


SITUACE STÁVAJÍCÍ STAV

M 1 : 5 000

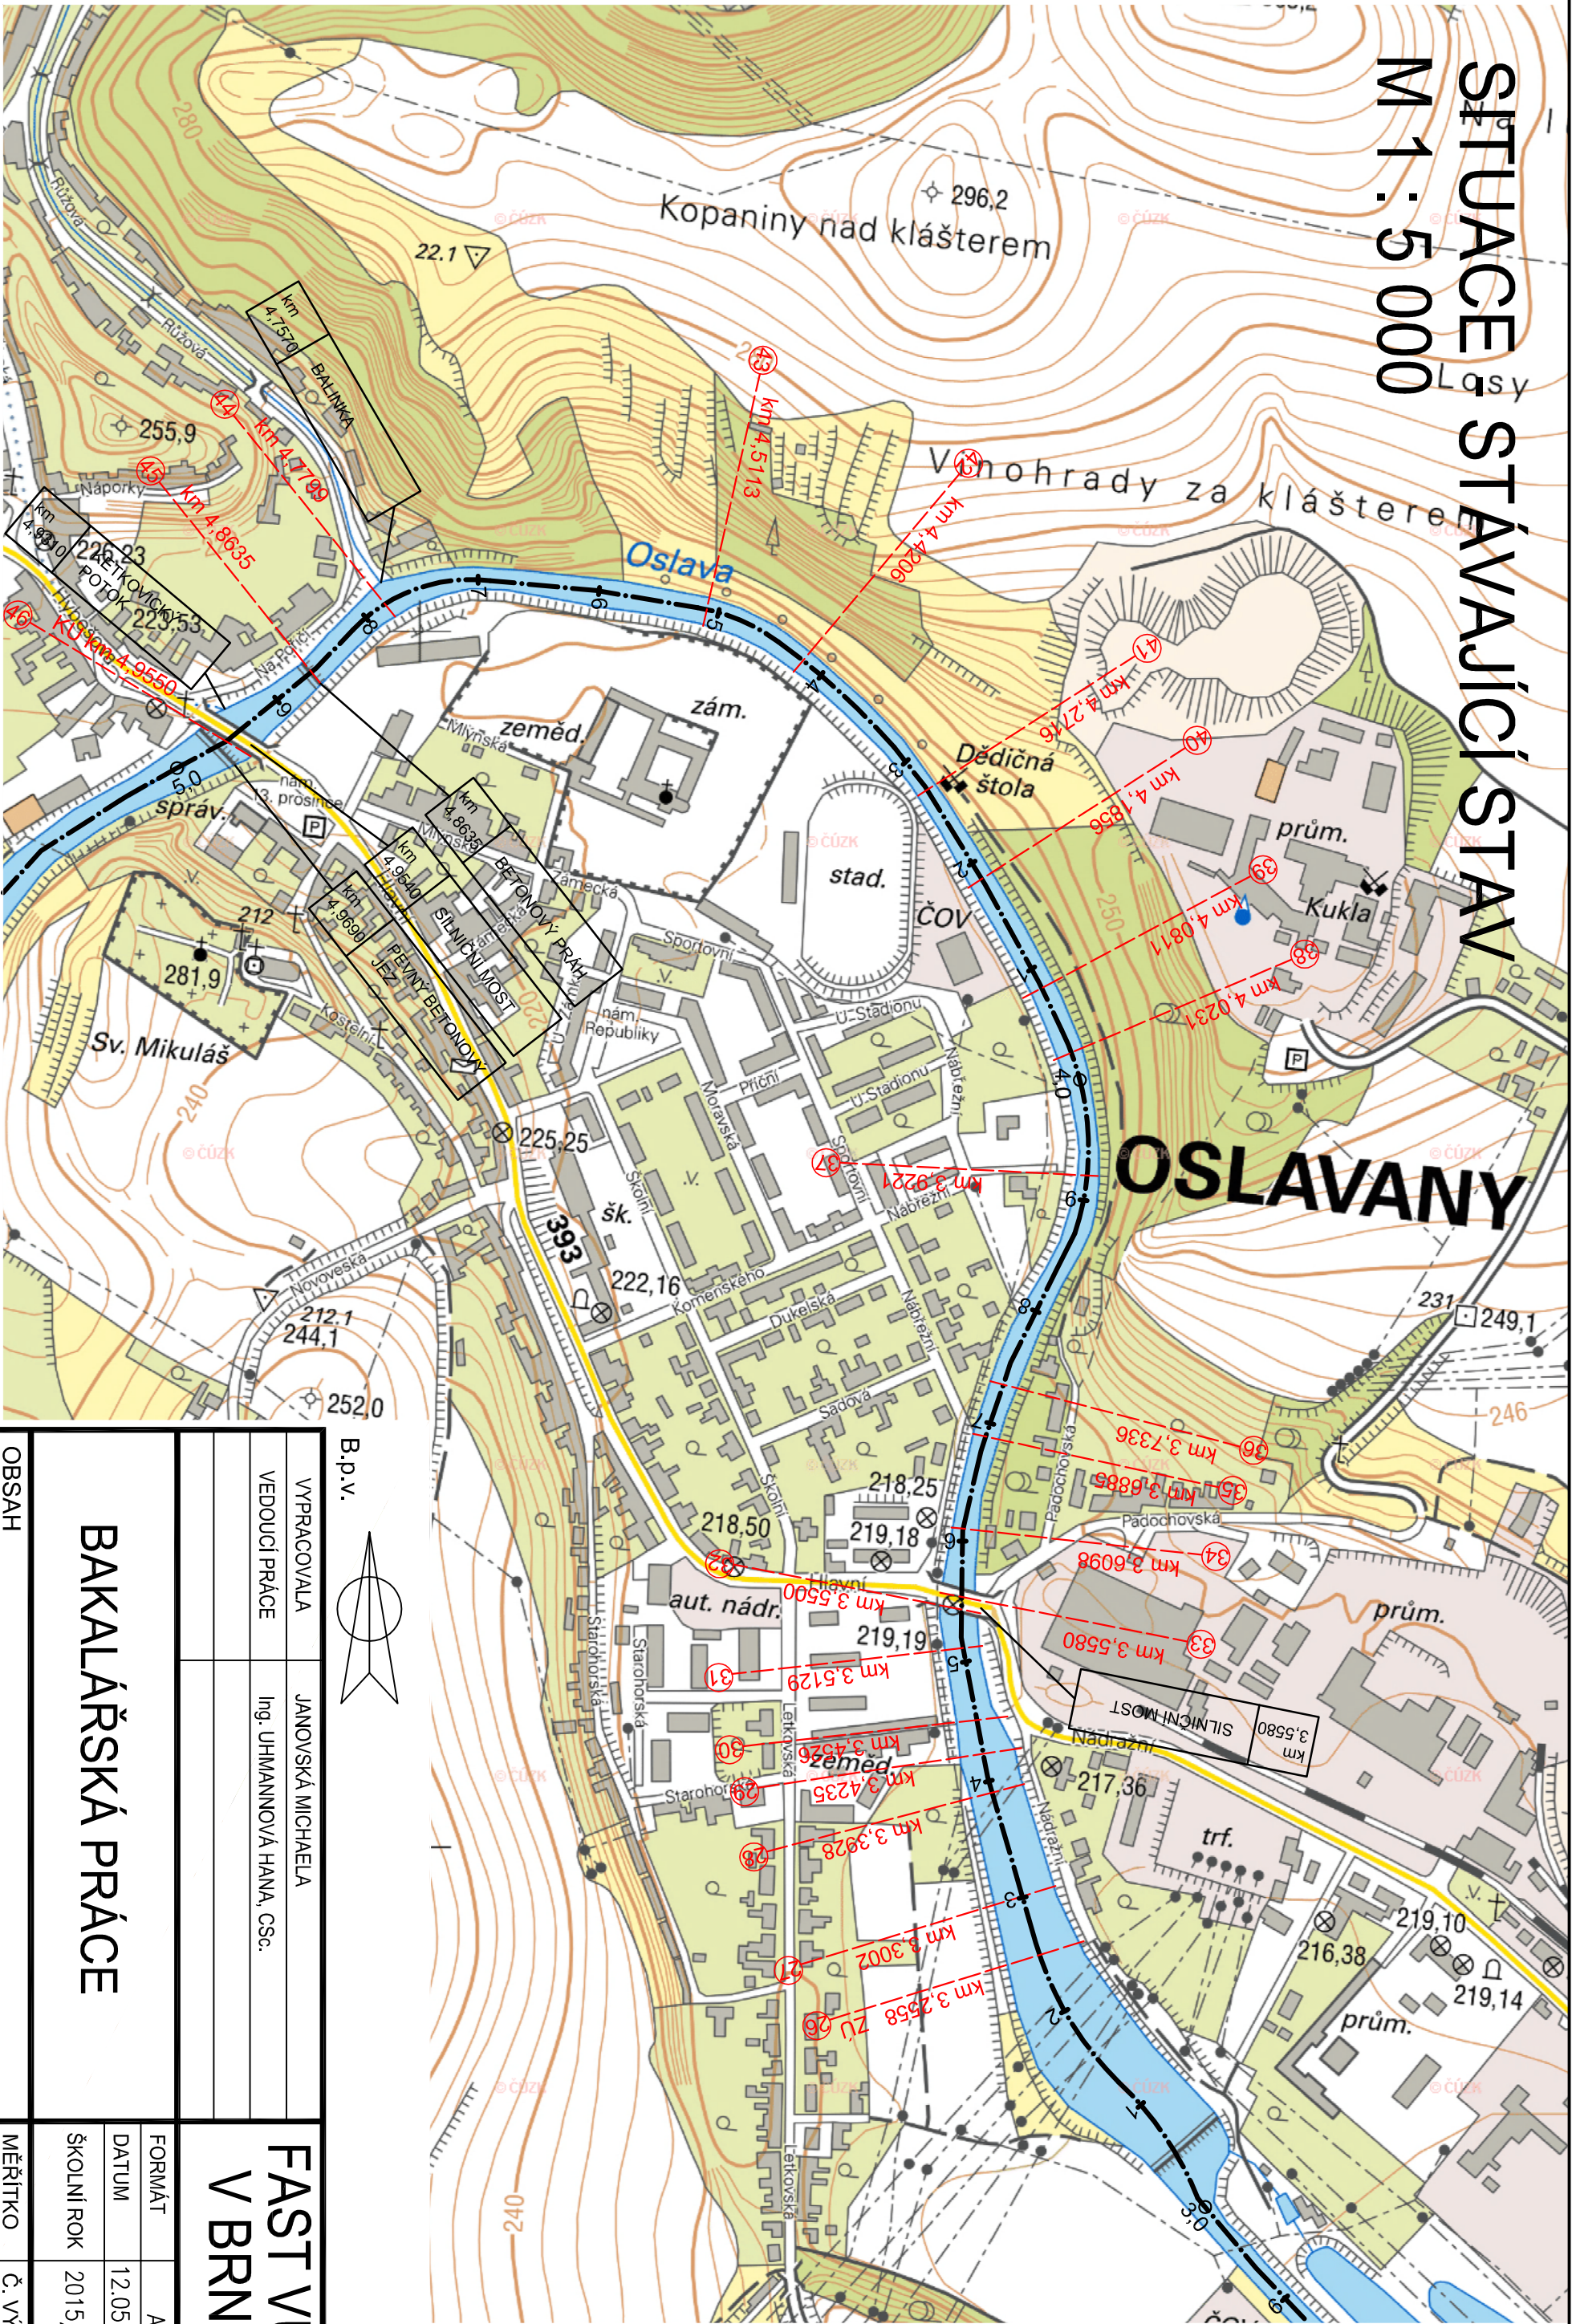

B.p.v.

VYPRACOVALA	JANOVSKÁ MICHAELA	FAST VŮT V BRNĚ
VEDOUcí PRÁCE	Ing. UHMANNOVÁ HANA, CSc.	

BAKALÁŘSKÁ PRÁCE		FORMÁT	A3
		DATUM	12.05. 2016
		ŠKOLNÍ ROK	2015/2016
OBSAH			
A1- SITUACE- STÁVAJÍCÍ STAV	MĚŘÍTKO	1: 5 000	Č. VÝKR. 1