
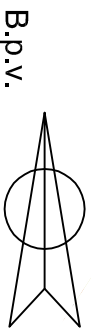


SITUACE S NAVRŽENÝMI OPATŘENÍMI

M 1 : 5 000

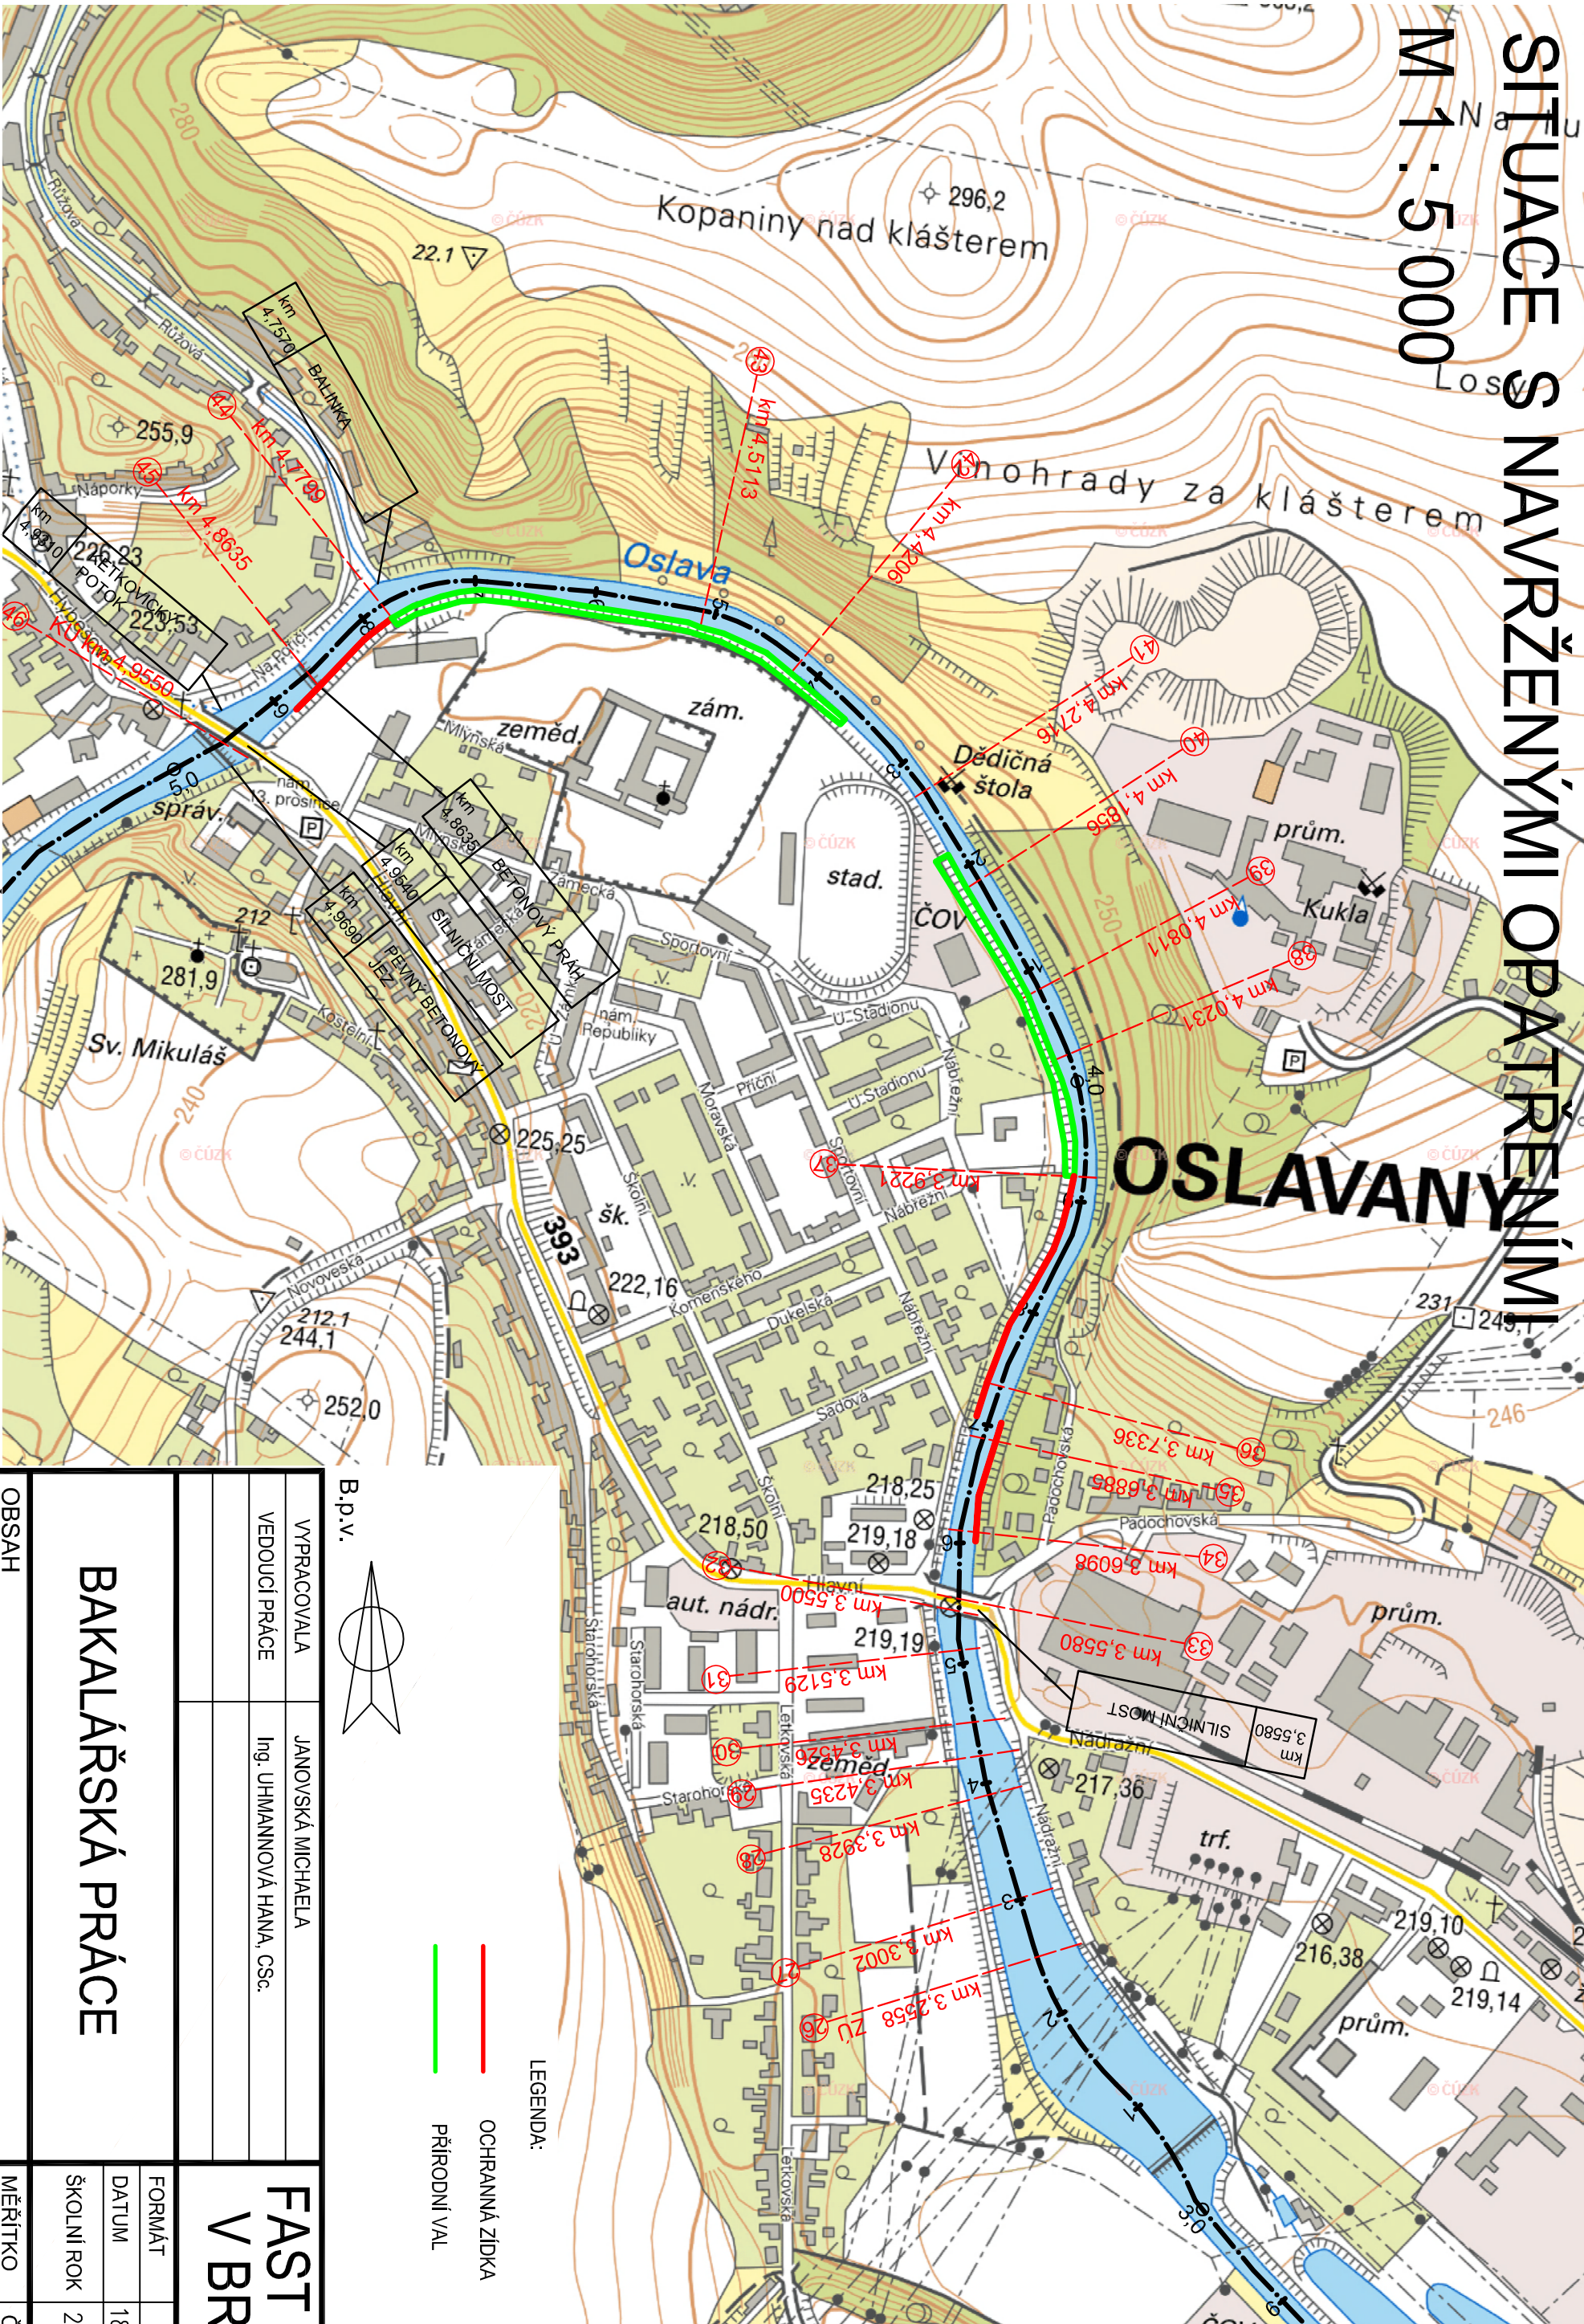

LEGENDA:

— OCHRANNÁ ZIDKA

— PŘÍRODNÍ VAL

B.p.v.	
VYPRACOVALA	JANOVSKÁ MICHAELA
VEDOUČÍ PRÁCE	Ing. UHMANNOVÁ HANA, CSc.
FAST VŮT V BRNĚ	
FORMÁT	A3
DATUM	18.05. 2016
ŠKOLNÍ ROK	2015/2016

OBSAH	MĚŘÍTKO	Č. VÝKR.
A3- SITUACE S NÁVR. OPATŘENÍMI	1: 5 000	3