


VZOROVÝ PŘÍČNÝ ŘEZ - NÁVRH OCHRANNÉ ZÍDKY- LB M 1:100

km 3,6024- km 3,7042

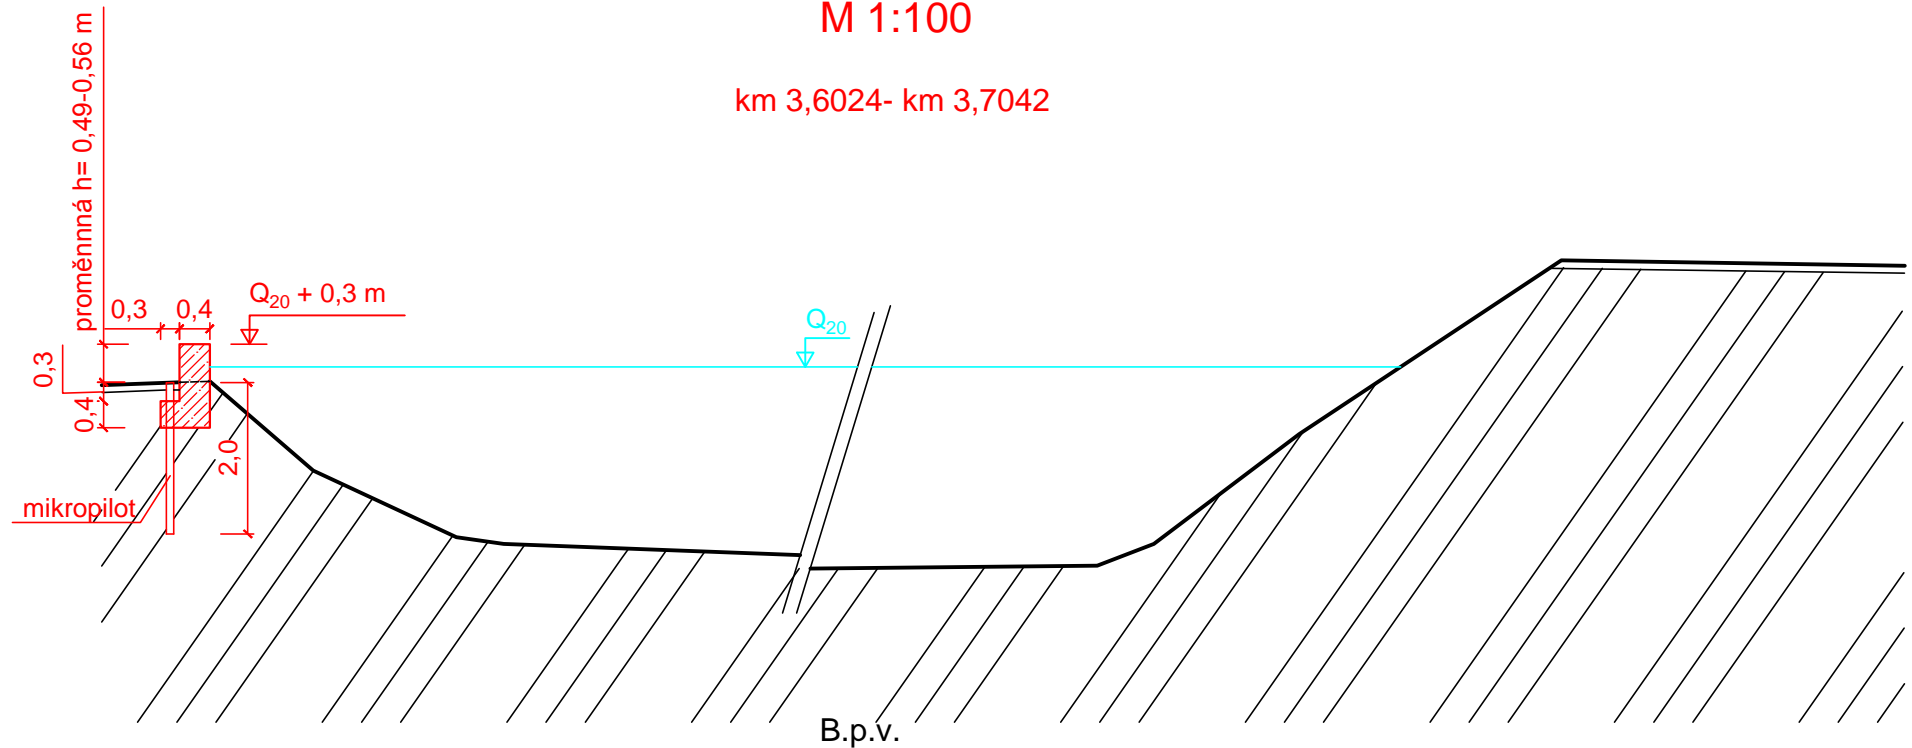

VYPRACOVALA	JANOVSKÁ MICHAELA	FAST VUT V BRNĚ	
VEDOUČÍ PRÁCE	Ing. UHMANNOVÁ HANA, CSc.		
BAKALÁŘSKÁ PRÁCE		FORMÁT	A4
		DATUM	17.05. 2016
		ŠKOLNÍ ROK	2015/2016
OBSAH A5- VZOROVÝ PŘÍČNÝ ŘEZ - NÁVRH OCHRANNÉ ZÍDKY - LB		MĚŘÍTKO	Č. VÝKR.
		1 : 100	5