



VZOROVÝ PŘÍČNÝ ŘEZ  
- NÁVRH PŘÍRODNÍHO VALU- PB  
VARIANTA 3  
M 1:100  
km 3,9221- km 4,2171

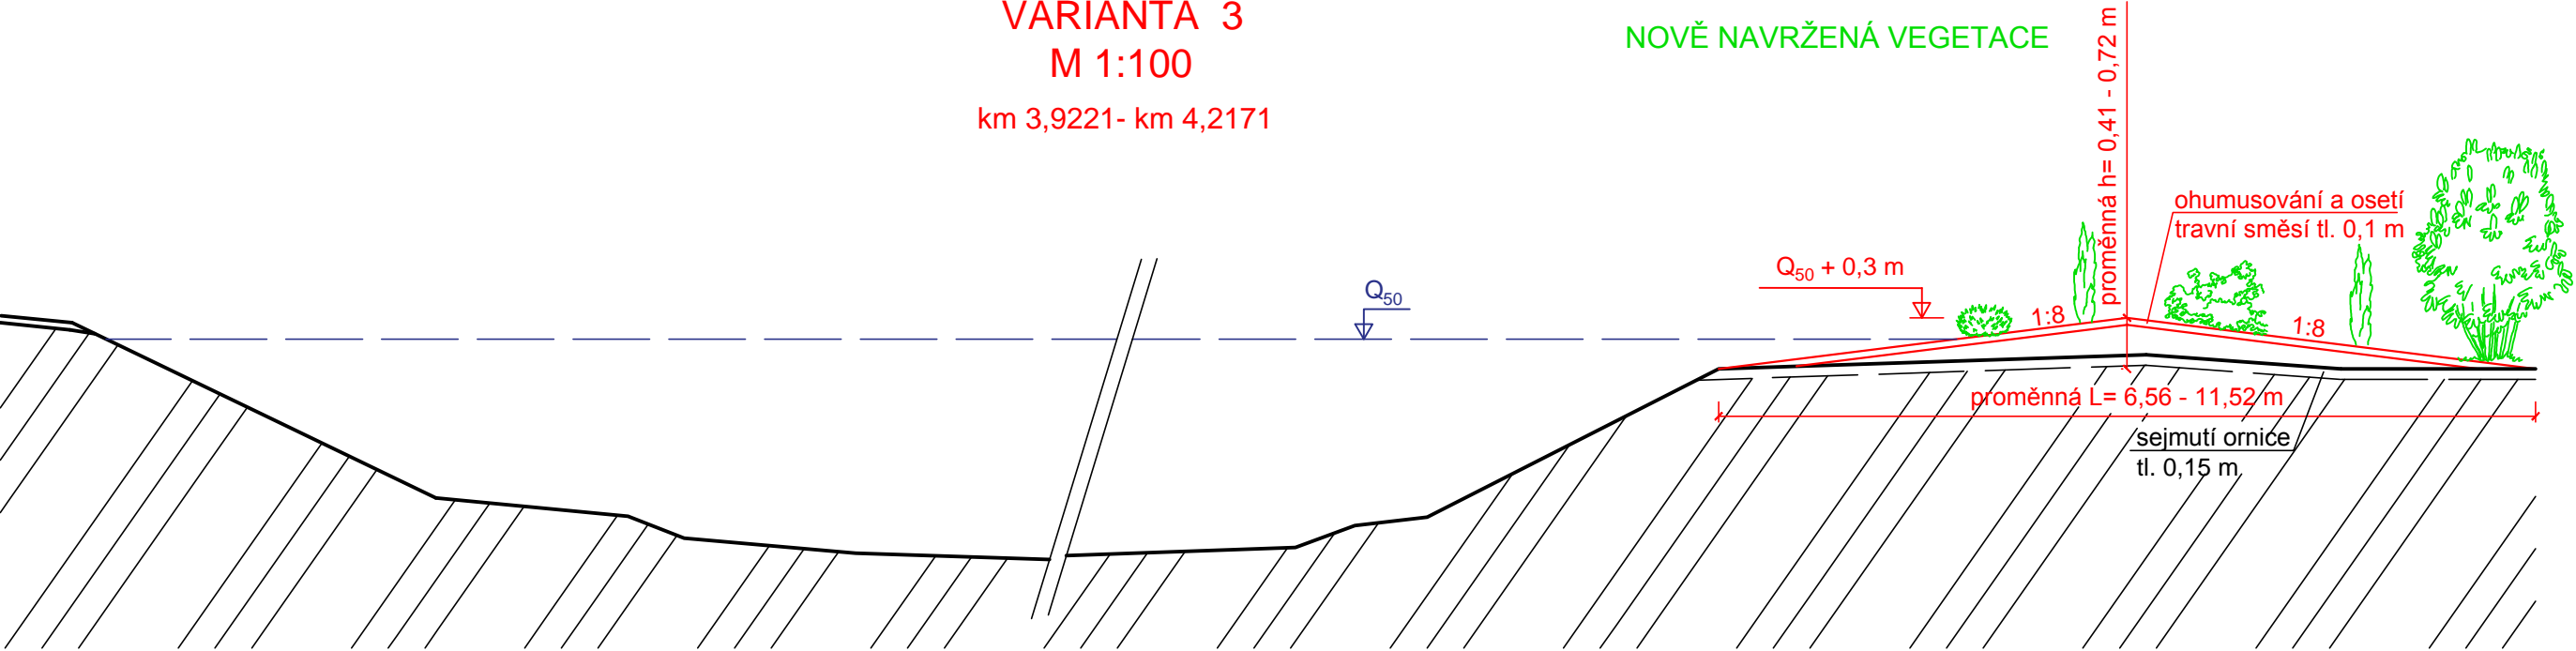

VZOROVÝ PŘÍČNÝ ŘEZ  
- NÁVRH PŘÍRODNÍHO VALU- PB  
VARIANTA 3  
M 1:100  
km 4,3620- km 4,7799

PŮVODNÍ VEGETACE

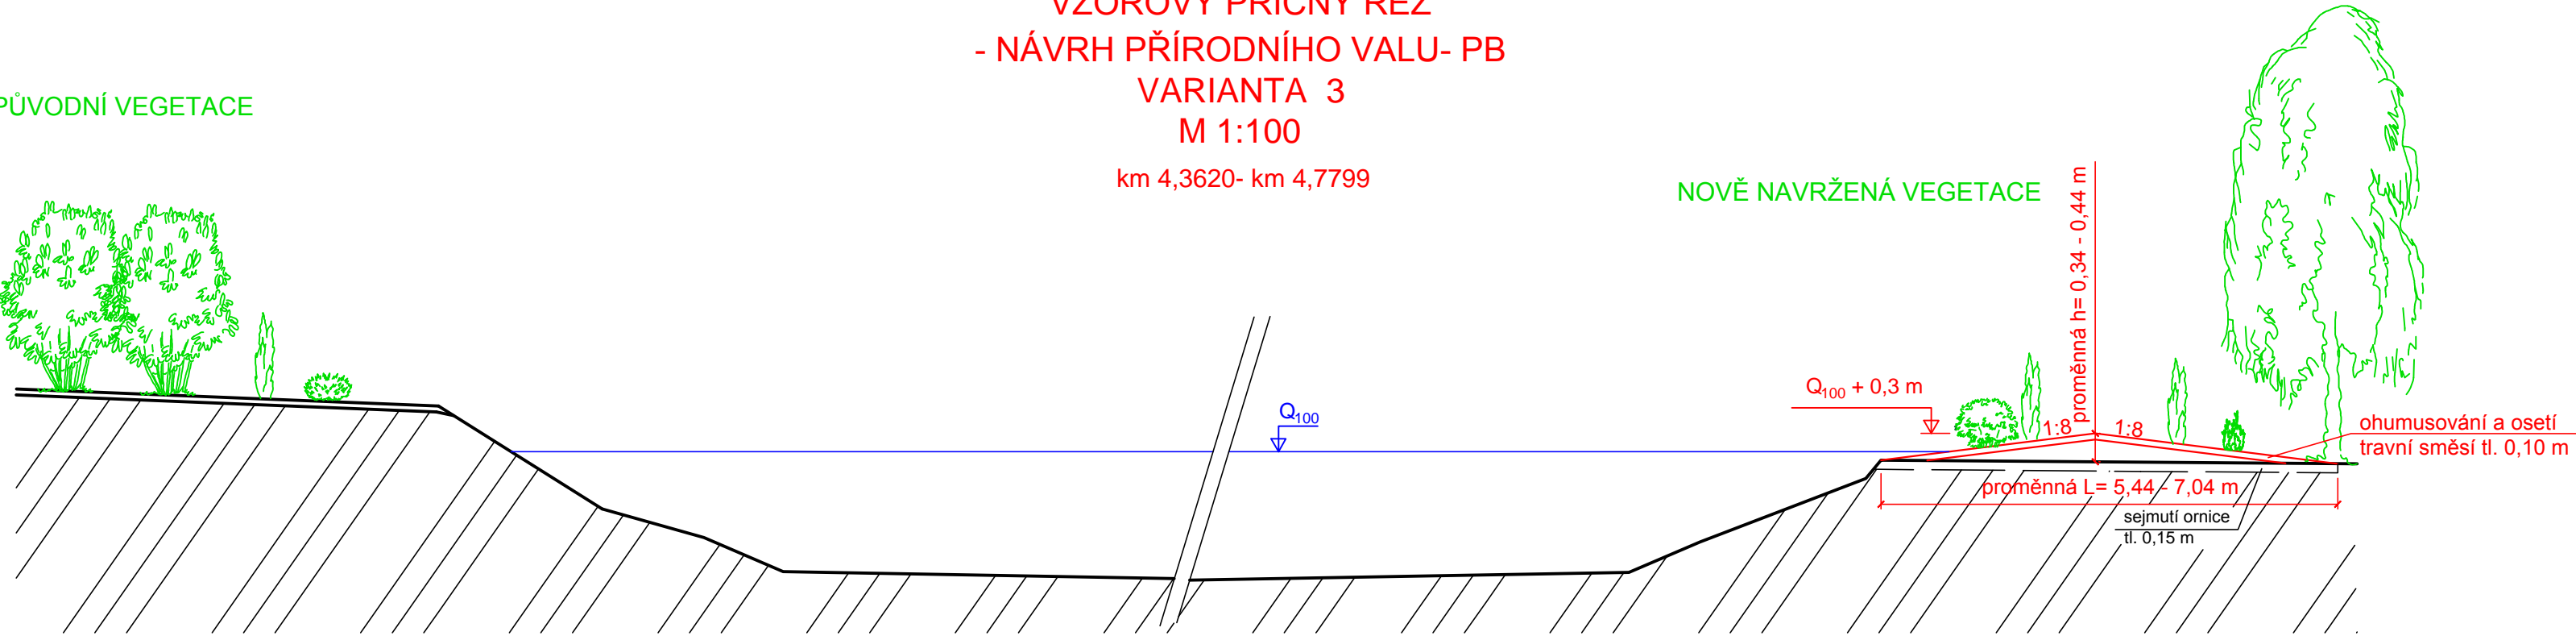

VEGETAČNÍ DOPROVOD:

STROMOVÉ PATRO:

OLŠE LEPKAVÁ  
DUB LETNÍ

KEŘOVÉ PATRO:

ŠEŘÍK OBECNÝ  
ZIMOLEZ ČERNÝ  
STŘEMCHA OBECNÁ

TRAVNÍ SMĚS:

JÍLEK VYTRVALÝ  
LIPNICE LUČNÍ  
KOSTŘAVA ČERVENÁ

B.p.v.

VYPRACOVALA	JANOVSKÁ MICHAELA	FAST VUT V BRNĚ	
VEDOUCÍ PRÁCE	Ing. UHMANNOVÁ HANA, CSc.		
BAKALÁŘSKÁ PRÁCE		FORMÁT	A2
		DATUM	17.05. 2016
OBSAH A6- VZOROVÝ PŘÍČNÝ ŘEZ - NÁVRH PŘÍRODNÍHO VALU - PB		ŠKOLNÍ ROK	2015/2016
		MĚŘÍTKO	Č. VÝKR. 1 : 100 6