


VZOROVÝ PŘÍČNÝ ŘEZ
- NÁVRH OCHRANNÉ ZÍDKY- PB
VARIANTA 3
M 1:100


km 3,7048- km 3,9221

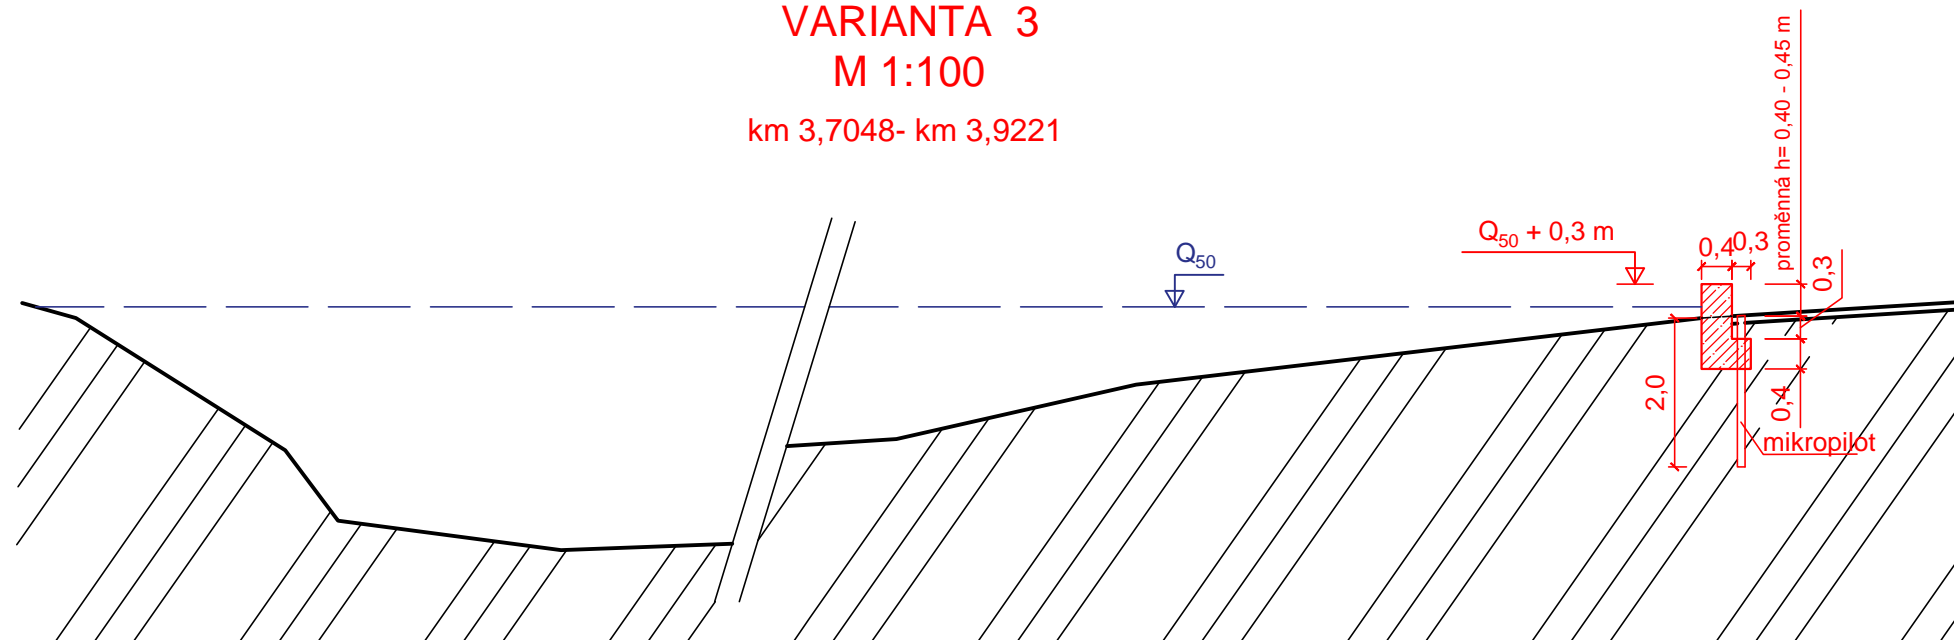

VZOROVÝ PŘÍČNÝ ŘEZ
- NÁVRH OCHRANNÉ ZÍDKY- PB
VARIANTA 3
M 1:100

km 4,7799- km 4,8902

PŮVODNÍ VEGETACE

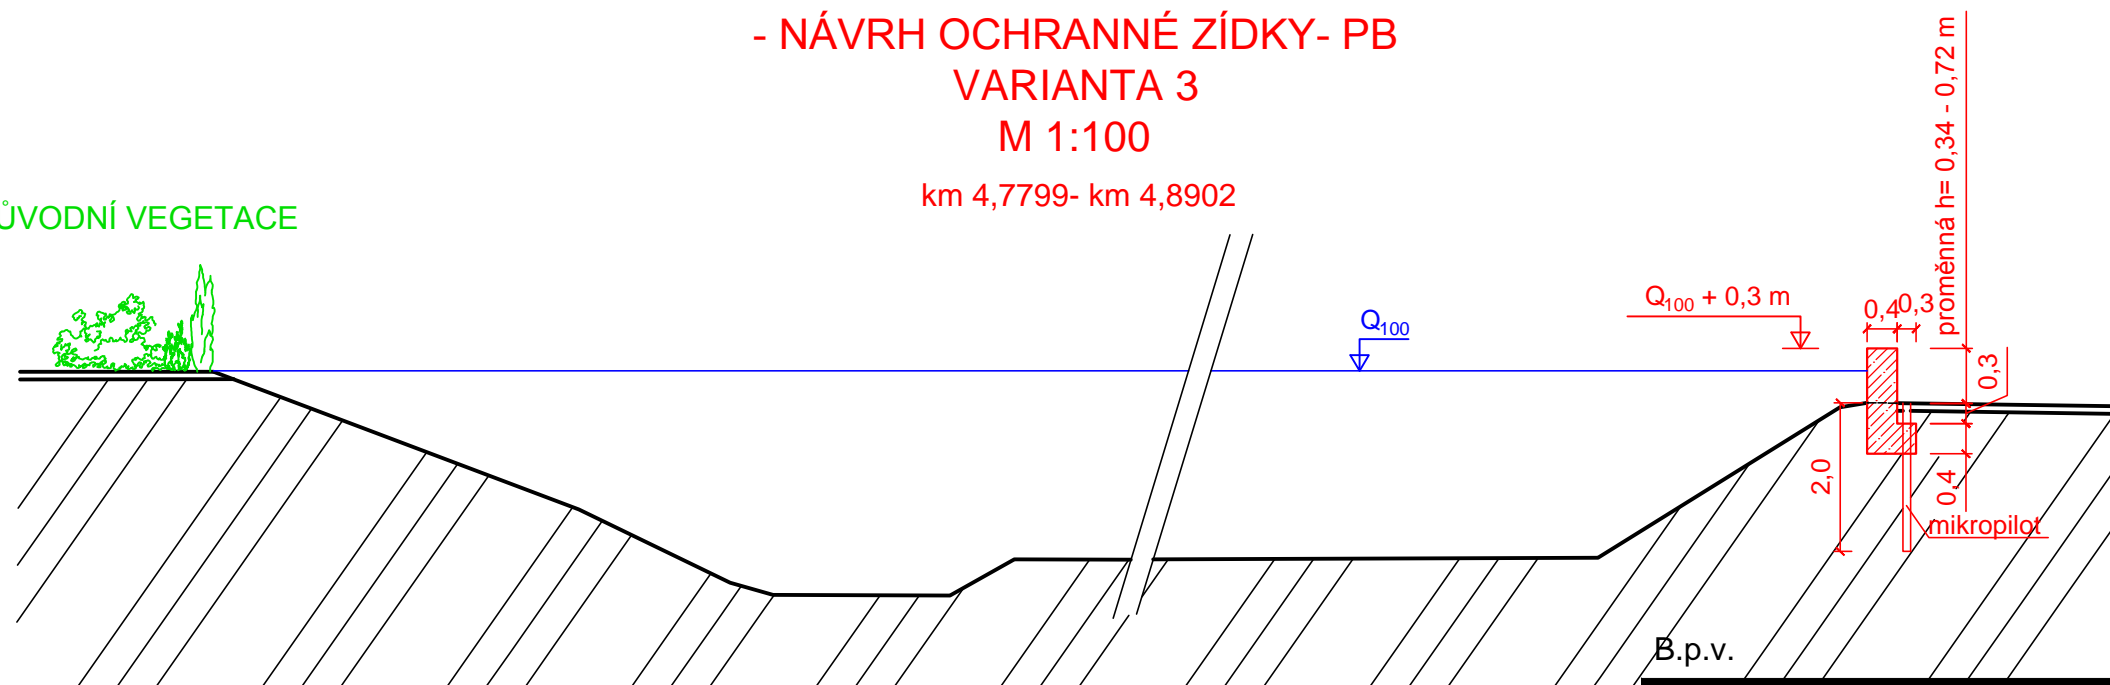

VYPRACOVALA	JANOVSKÁ MICHAELA	FAST VUT V BRNĚ	
VEDOUcí PRÁCE	Ing. UHMANNOVÁ HANA, CSc.		
BAKALÁŘSKÁ PRÁCE		FORMÁT	A3
		DATUM	17.05. 2016
		ŠKOLNÍ ROK	2015/2016
OBSAH A7- VZOROVÝ PŘÍČNÝ ŘEZ - NÁVRH OCHRANNÉ ZÍDKY - PB		MĚŘÍTKO	Č. VÝKR.
		1 : 100	7