VYTVOŘENO VE VÝUKOVÉM PRODUKTU SPOLEČNOSTI AUTODESK

VÝZTUŽ ARMOKOŠE ŠIKMÉ VZPĚRY

M 1:50

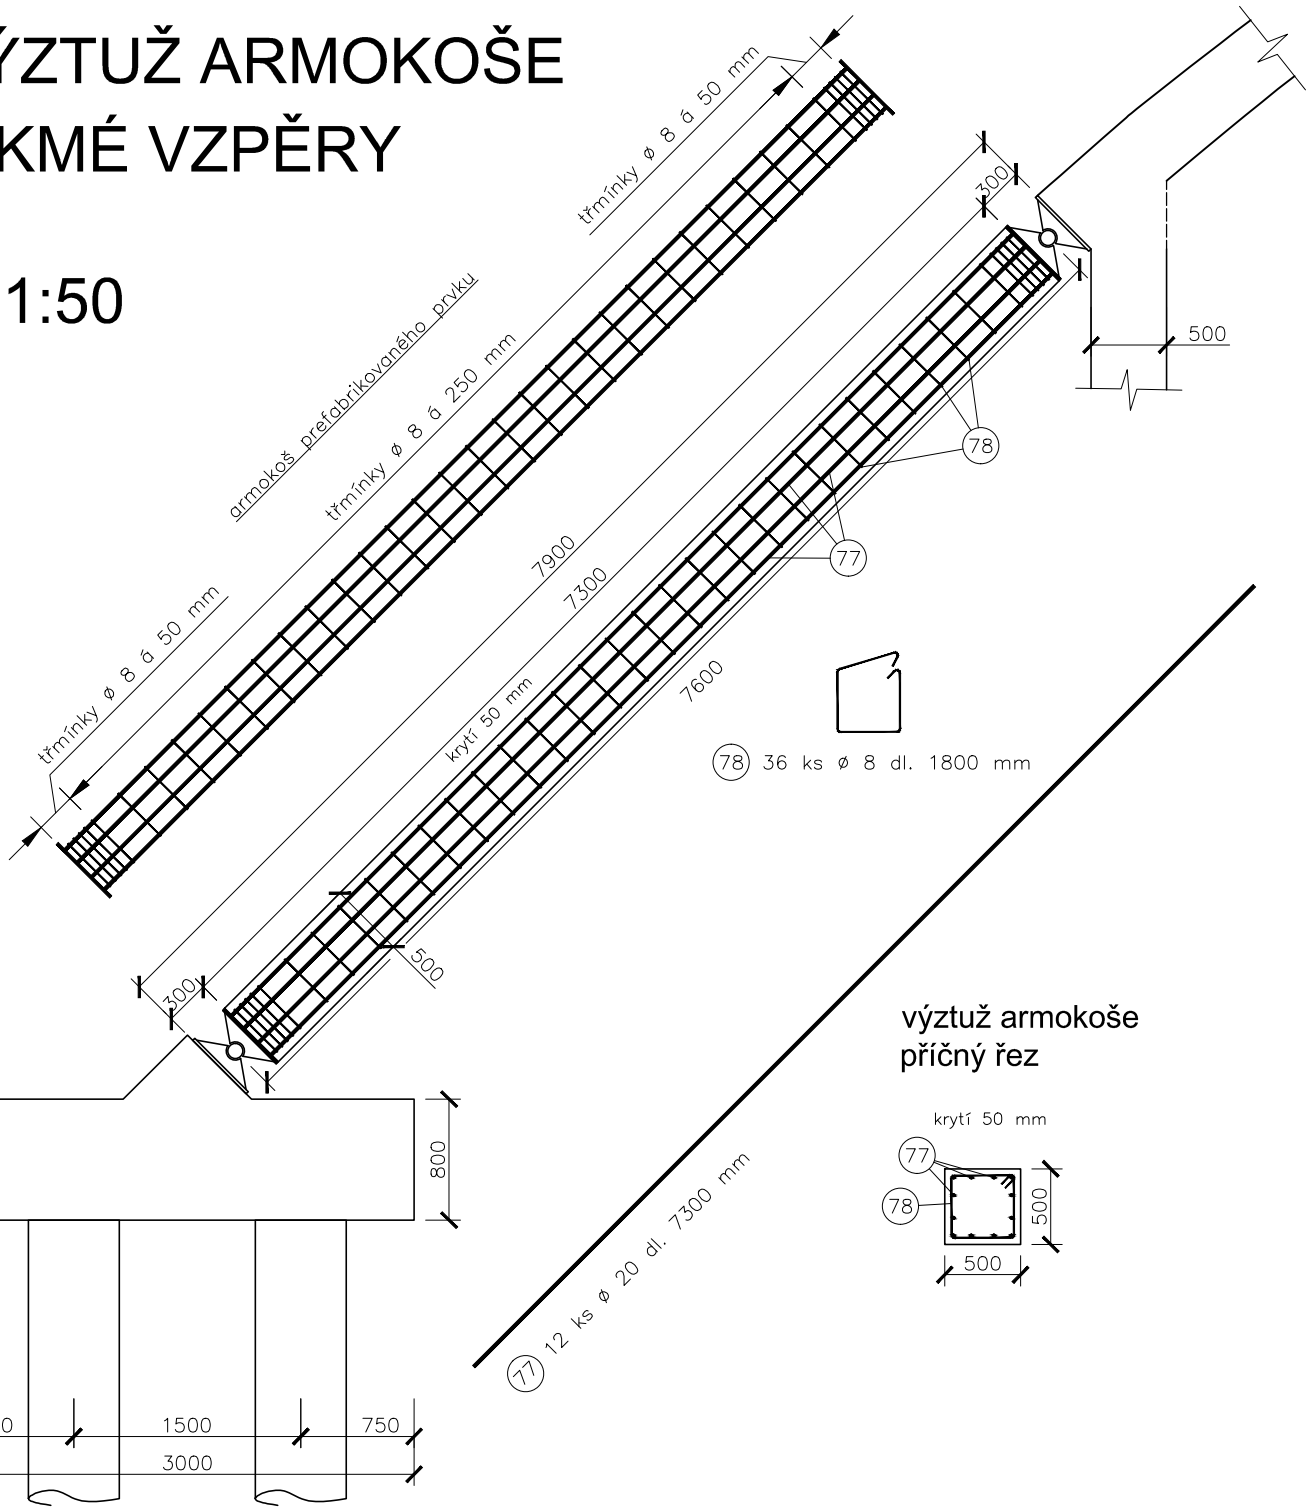

výztuž armokoše
příčný řez

STUDENT	Bc. MARTIN HERKA
STUDIJNÍ SKUPINA	C2K3KON
VEDOUCÍ DIPLOMOVÉ PRÁCE	Prof. RNDr. Ing. Petr Štěpánek, CSc.

NÁZEV DIPLOMOVÉ PRÁCE

NÁVRH, POSOUZENÍ A OPTIMALIZACE OBLOUKOVÉ KONSTRUKCE

NÁZEV PŘÍLOHY

ŠIKMÁ VZPĚRA

VYSOKÉ UČENÍ TECHNICKÉ V BRNĚ
FAKULTA STAVEBNÍ
ÚSTAV BETONOVÝCH KONSTRUKCÍ
Veveří 331/95, 602 00 Brno

DATUM	17.1.2014
FORMÁT	1 x A4
MĚŘÍTKO	1:50

ČÍSLO PŘÍLOHY
10

VYTVOŘENO VE VÝUKOVÉM PRODUKTU SPOLEČNOSTI AUTODESK
VYTVOŘENO VE VÝUKOVÉM PRODUKTU SPOLEČNOSTI AUTODESK
VYTVOŘENO VE VÝUKOVÉM PRODUKTU SPOLEČNOSTI AUTODESK