
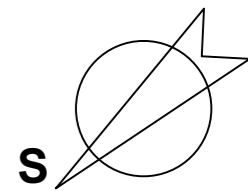


ŘEZ A-A

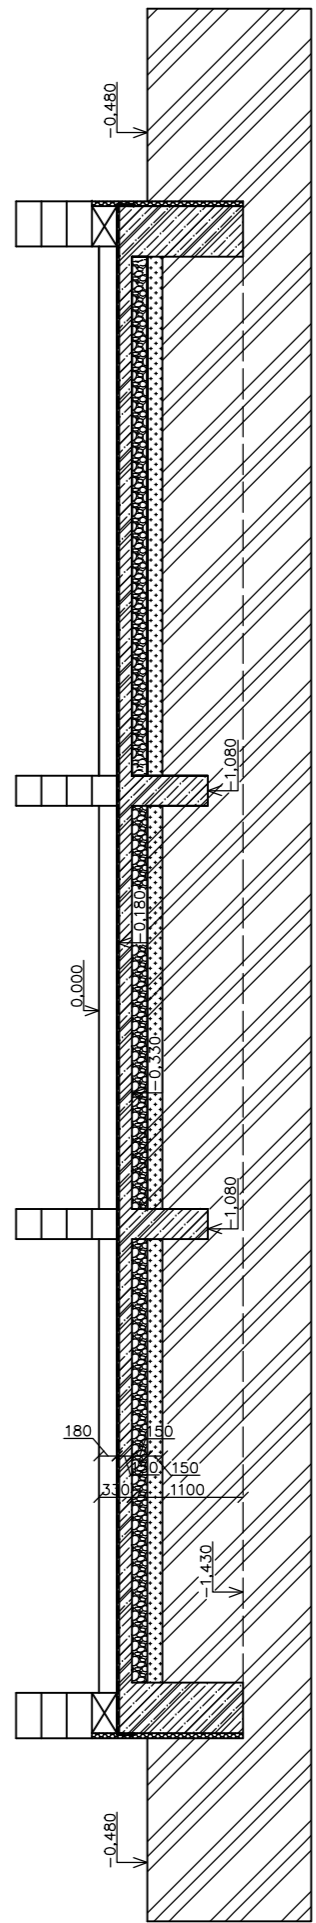

VÝŠKOVÝ SYSTÉM B.p.v.

DRUH PRÁCE	BAKALÁŘSKÁ PRÁCE		<div><div>T</div><div>FAKULTA STAVEBNÍ ústav pozemního stavitelství</div></div>	
VYPRACOVAL	Martin Procháška			
VEDOUČÍ PRÁCE	doc. Ing. Alena Tichá, Ph.D.			
STAVEBNÍK	Michaela Neubauerová, Rozvadovice 37, 784 01 Litovel			
MÍSTO STAVBY	Rozvadovice, kat. území Litovel, parc. č. 156/8			
NÁZEV STAVBY	NOVOSTAVBA RODINNÉHO DOMU ROZVADOVICE			
STAVEBNÍ OBJEKT	SO 01 RODINNÝ DŮM		FORMÁT	A2
ČÁST	D.1.1 ARCHITEKTONICKO-STAVEBNÍ ŘEŠENÍ		DATUM	01/2017
OBSAH:			STUPEŇ PD	DUR+DSP
VÝKRES ZÁKLADŮ			MEŘITKO	Č. VÝKRESU 1:75 D.3