


# DETAIL A , M1:20

## DETAIL ZÁKLADOVÉHO PASU

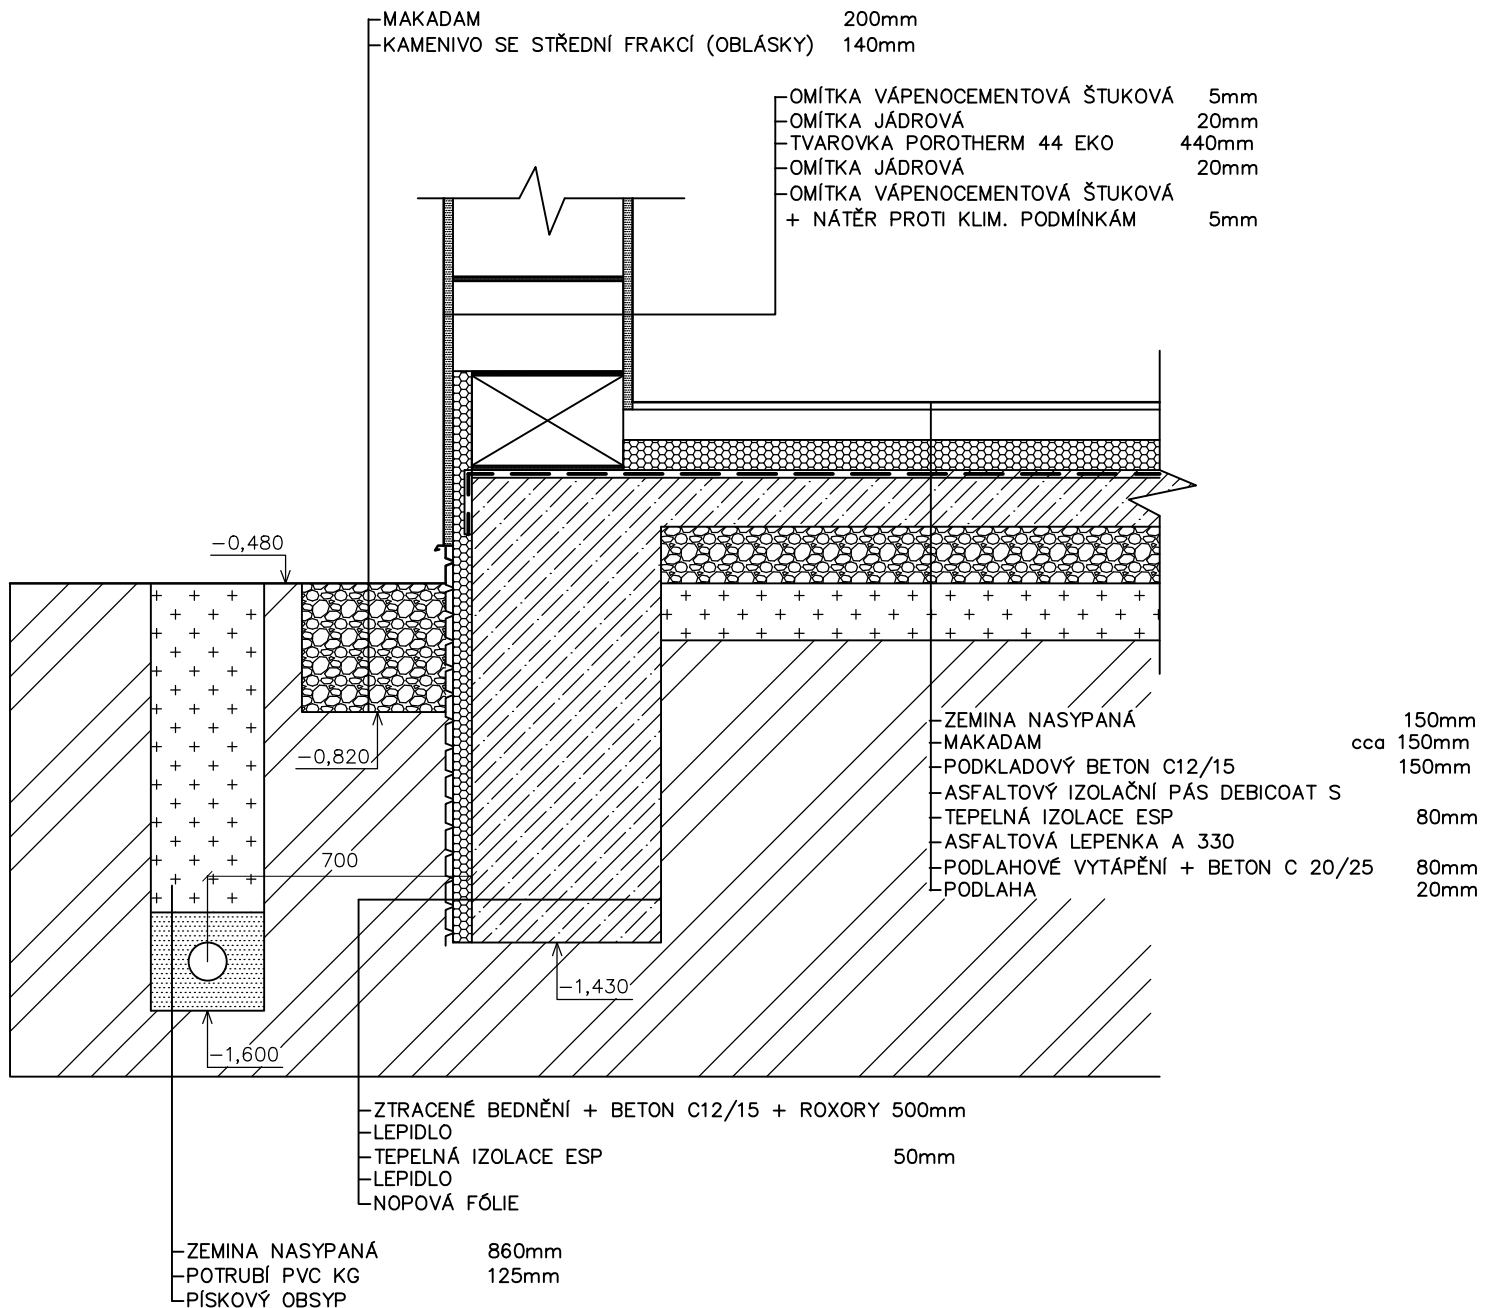

DRUH PRÁCE	BAKALÁŘSKÁ PRÁCE		<div> <div>T</div> <div> <b>FAKULTA</b>  <b>STAVEBNÍ ústav</b>  <b>pozemního stavitelství</b> </div> </div>	
VYPRACOVAL	Martin Procháška			
VEDOUČÍ PRÁCE	doc. Ing. Alena Tichá, Ph.D.			
STAVEBNÍK	Michaela Neubauerová, Rozvadovice 37, 784 01 Litovel			
MÍSTO STAVBY	Rozvadovice, kat. území Litovel, parc. č. 156/8			
NÁZEV STAVBY	<b>NOVOSTAVBA RODINNÉHO DOMU ROZVADOVICE</b>		FORMÁT	A4
STAVEBNÍ OBJEKT	SO 01 RODINNÝ DŮM		DATUM	01/2017
ČÁST	D.1.1 ARCHITEKTONICKO-STAVEBNÍ ŘEŠENÍ		STUPEŇ PD	DUR+DSP
OBSAH:	<b>DETAIL ZÁKLADOVÉHO PASU</b>		MEŘÍTKO 1:20	Č. VÝKRESU D.7A