




POHLED JIŽNÍ

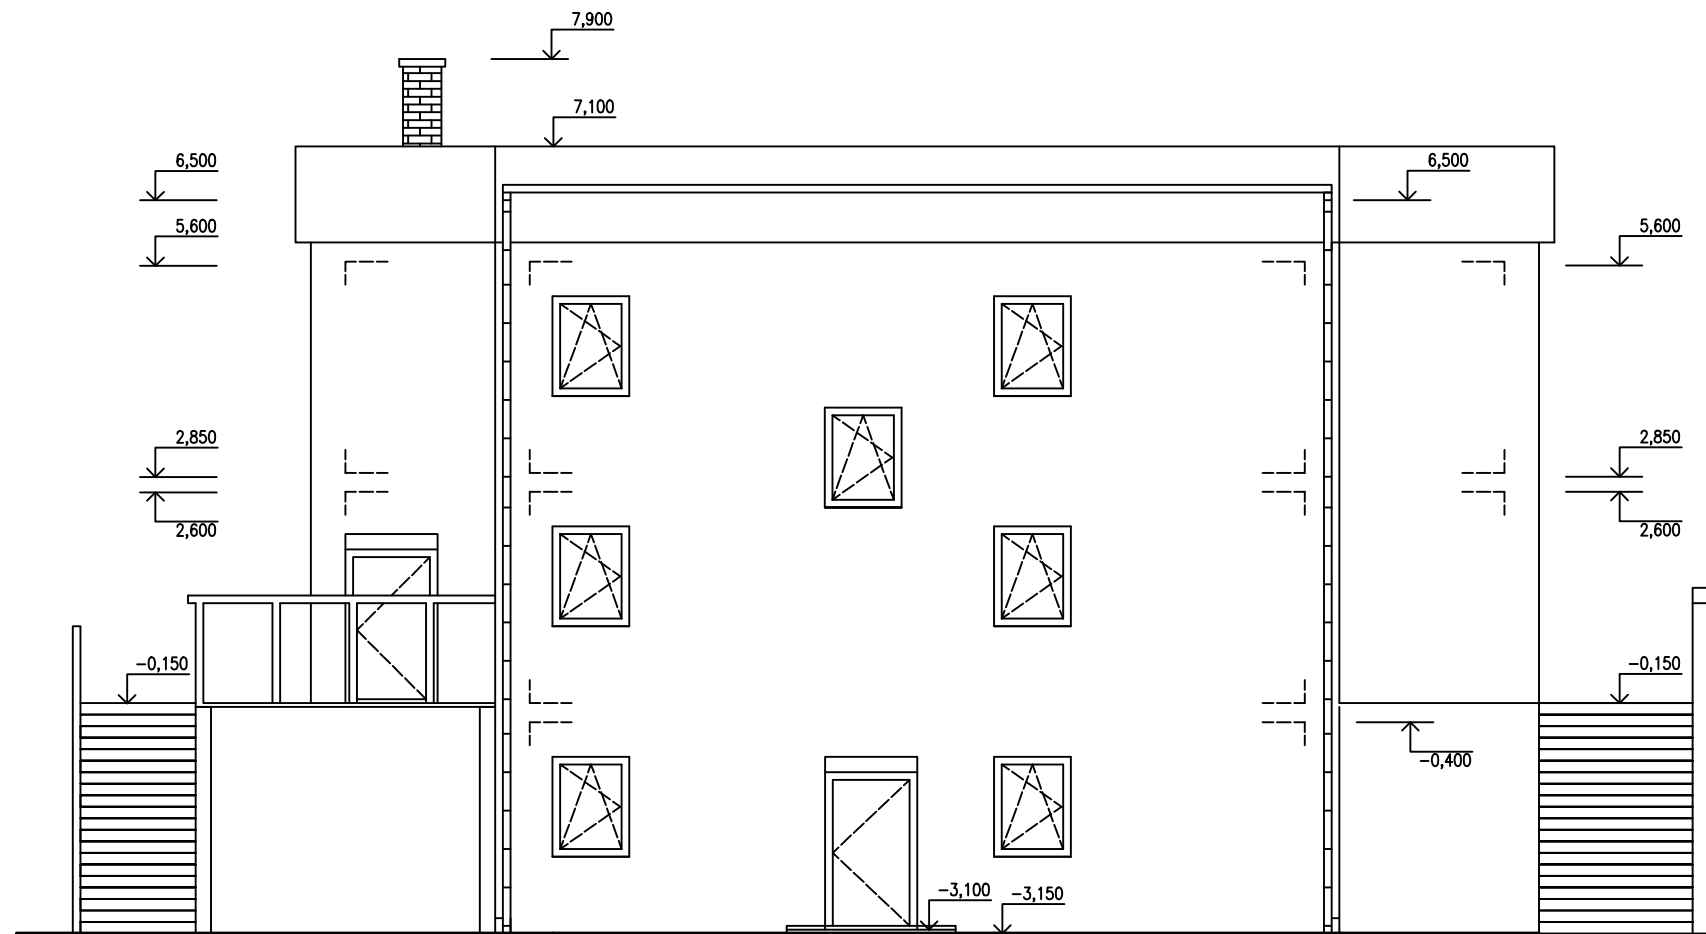

POHLED SEVERNÍ

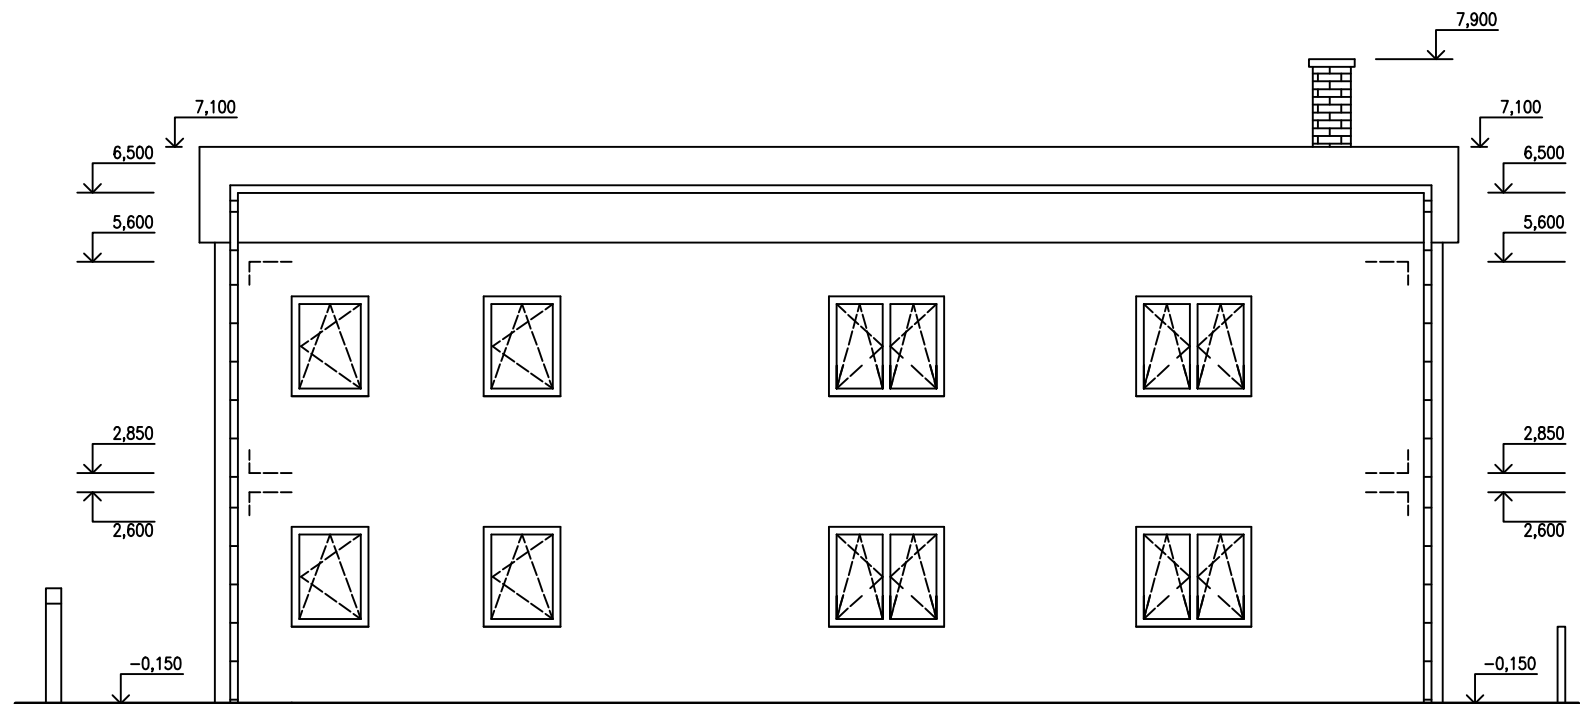

0,000 = 301,600 m n.m B.p.v.
KÓTOVÁNO V KOORDINAČNÍCH ROZMĚRECH BEZ POVRCHOVÝCH ÚPRAV

DRUH PRÁCE BAKALÁŘSKÁ PRÁCE			 VUT V BRNĚ FAKULTA STAVEBNÍ VEVEŘÍ 331/95 602 00 Brno TEL. 541 141 111 ÚSTAV POZEMNÍHO STAVITELSTVÍ	
VYPRACOVAL	VEDOUcí PRÁCE			
MICHAEL GUZDEK	Ing. PETR BENEŠ, CSc			
NÁZEV STAVBY RODINNÝ DŮM S PROVOZOVNOU			FORMÁT	2 A4
			DATUM	25.5.2014
OBSAH POHLEDY 2 STUDIE STUDIE			MĚŘÍTKO 1:100	Č. VÝKR. 11